



Corte AA
Escala 1:100

LEGENDA DE ESQUADRIAS				
NOME	TIPO	QUANTI	DIMENSÕES	MATERIAL
PA 1	PORTA	3	0,80 x 2,10	AÇO
PA 2	PORTA	6	0,90 x 2,10	AÇO
PM 1	PORTA	4	0,80 x 2,10	MADEIRA
PM 2	PORTA	14	0,80 x 1,80	MADEIRA
PM 3	PORTA	4	0,90 x 1,80	MADEIRA
PT 1	PORTÃO	2	3,00 x 2,10	AÇO
PT 2	PORTÃO	1	4,30 x 2,40	AÇO
JA 1	JANELA	2	1,00 x 0,60 / 1,50	AÇO
JA 2	JANELA	2	1,50 x 0,60 / 1,50	AÇO
JA 3	JANELA	2	1,50 x 0,60 / 1,70	AÇO
JA 4	JANELA	2	2,00 x 0,60 / 1,70	AÇO
JA 5	JANELA	4	2,00 x 0,60 / 2,05	AÇO
JA 6	JANELA	3	1,50 x 1,00 / 1,10	AÇO

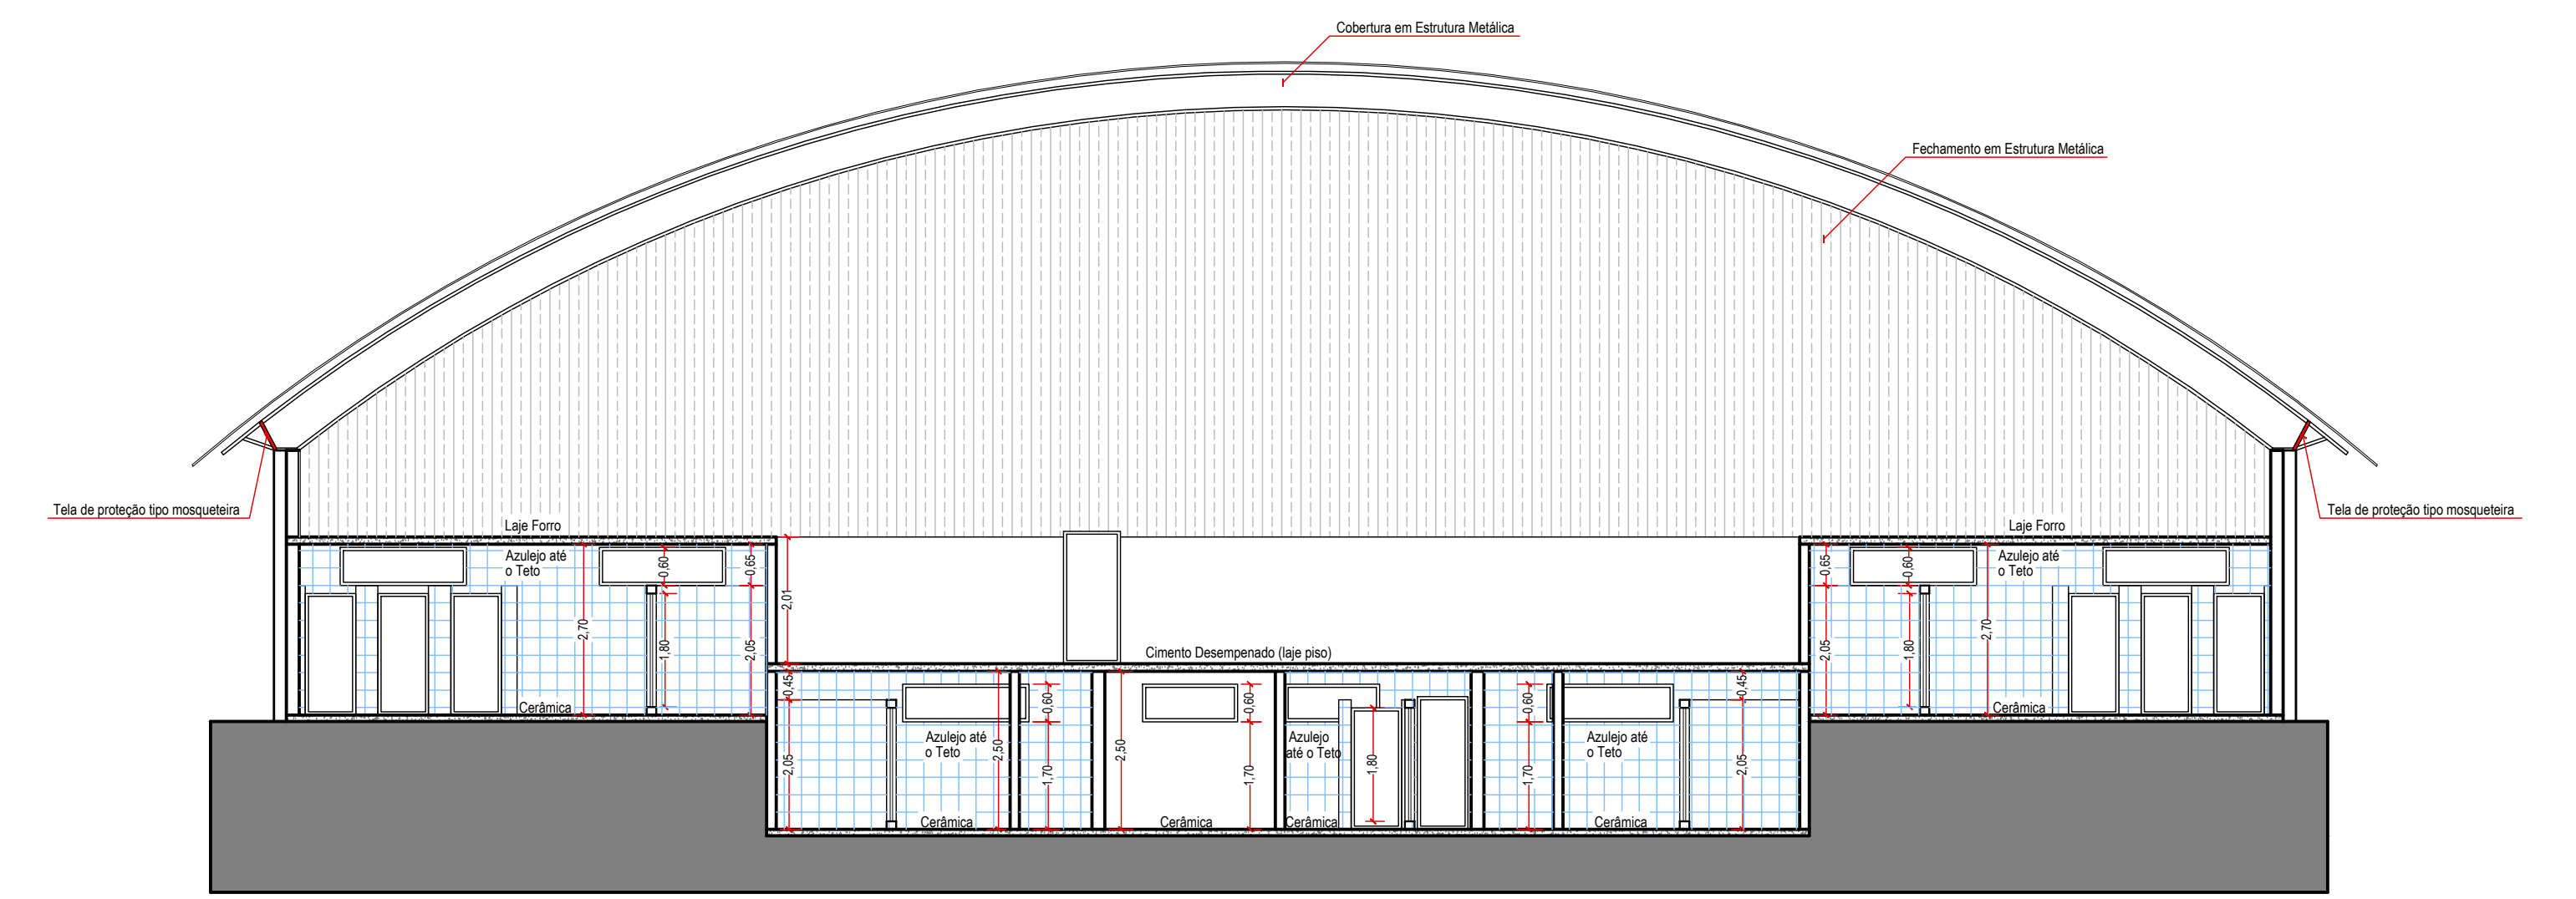


Corte BB
Escala 1:100

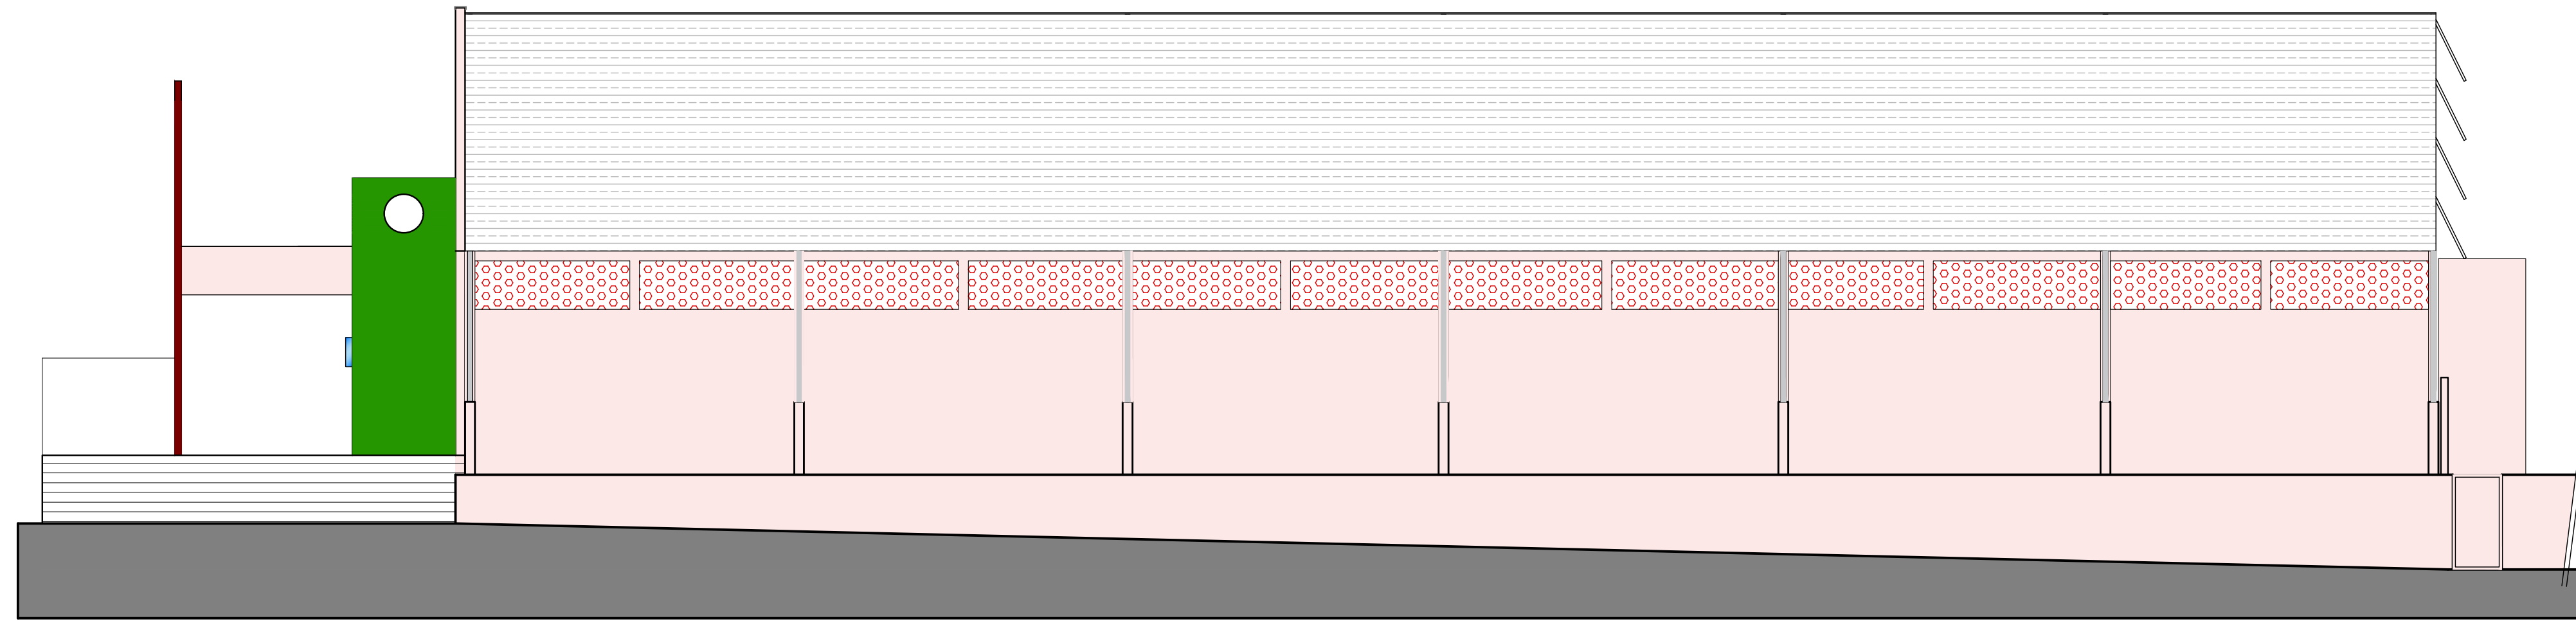


Fachada Lateral
Escala 1:100


LEGENDA	
—	A Construir
—	A Construir
—	A Demolir
—	Guarda Corpo a Retirar
—	Guarda Corpo a Recolocar
—	Guarda Corpo Existente
—	Guarda Corpo a Construir
—	Cerâmica a Construir
—	Rota Acessível

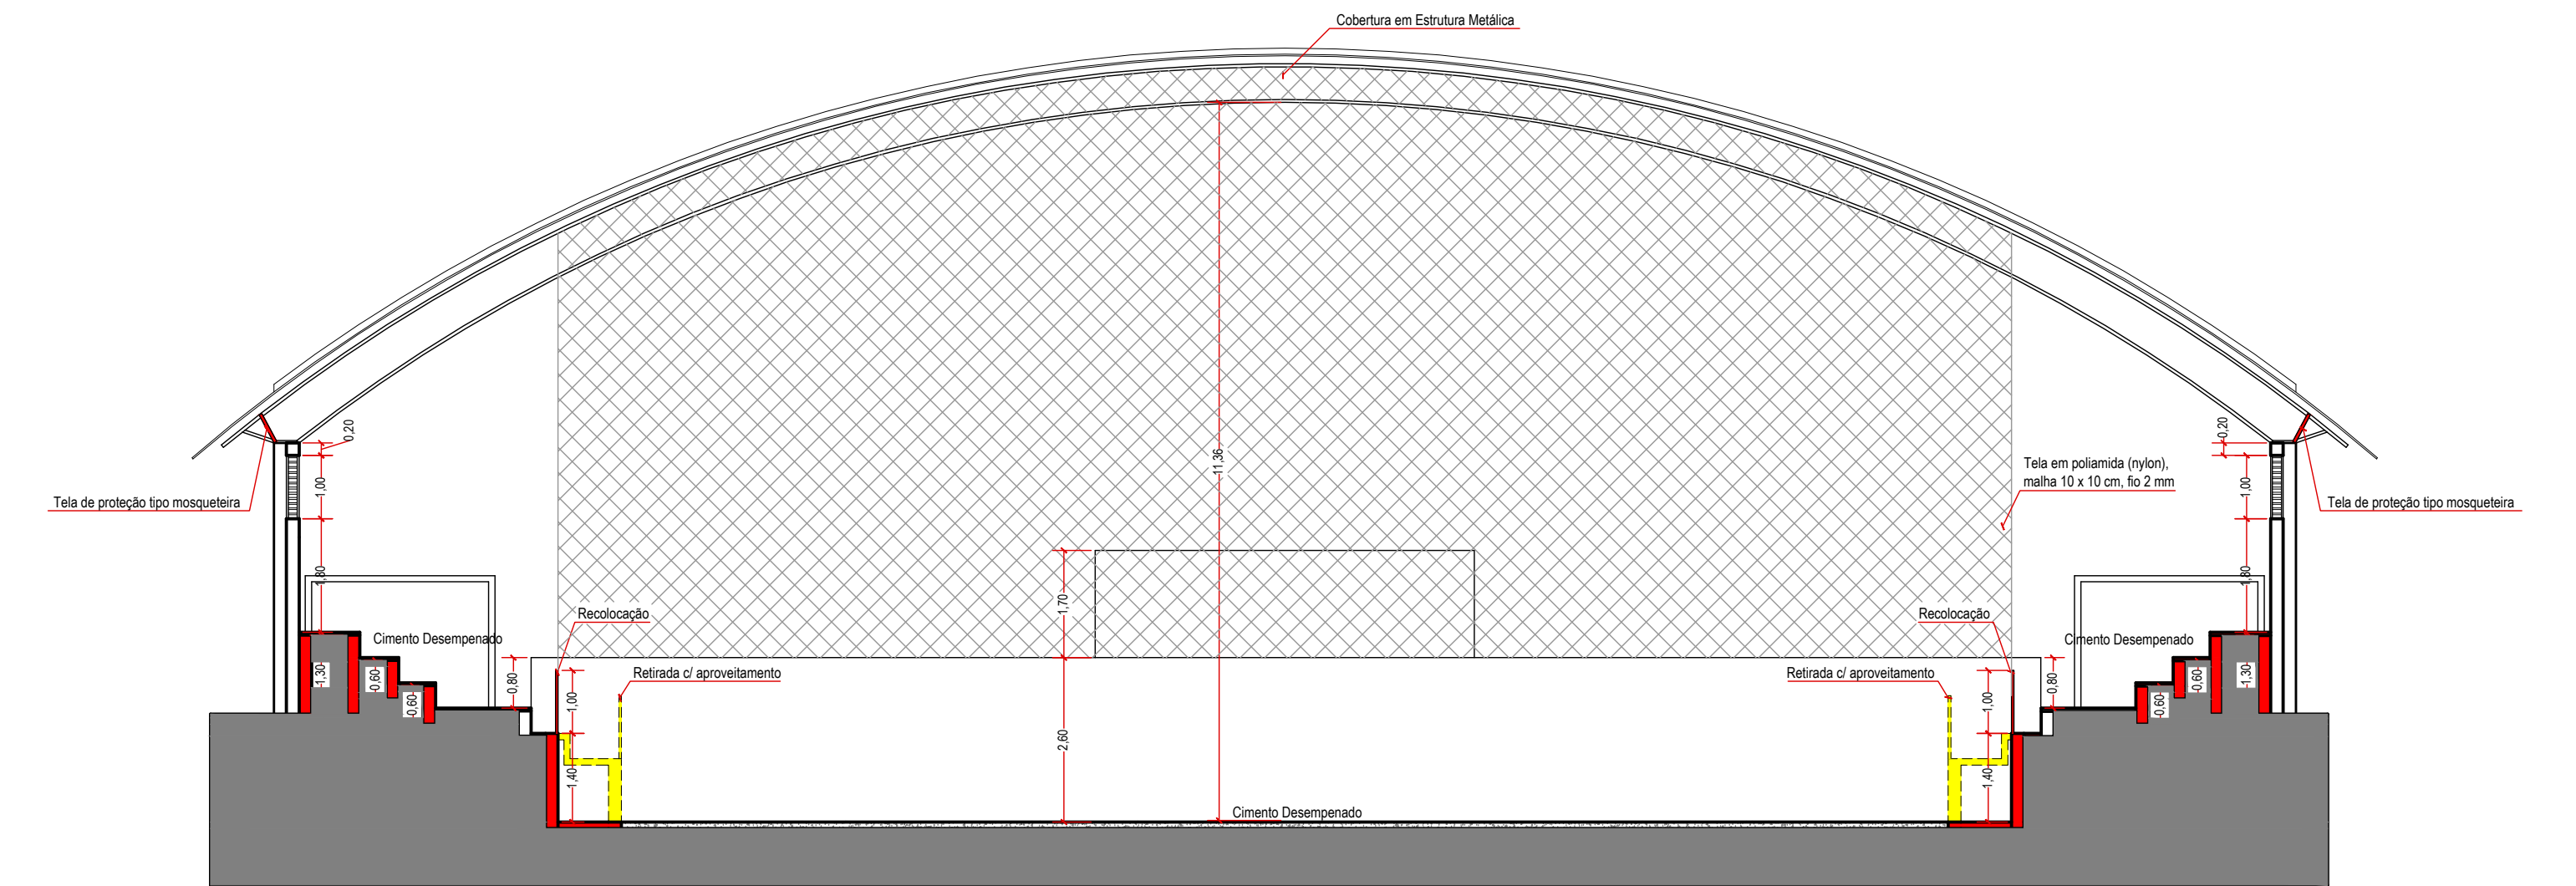


Corte CC
Escala 1:100

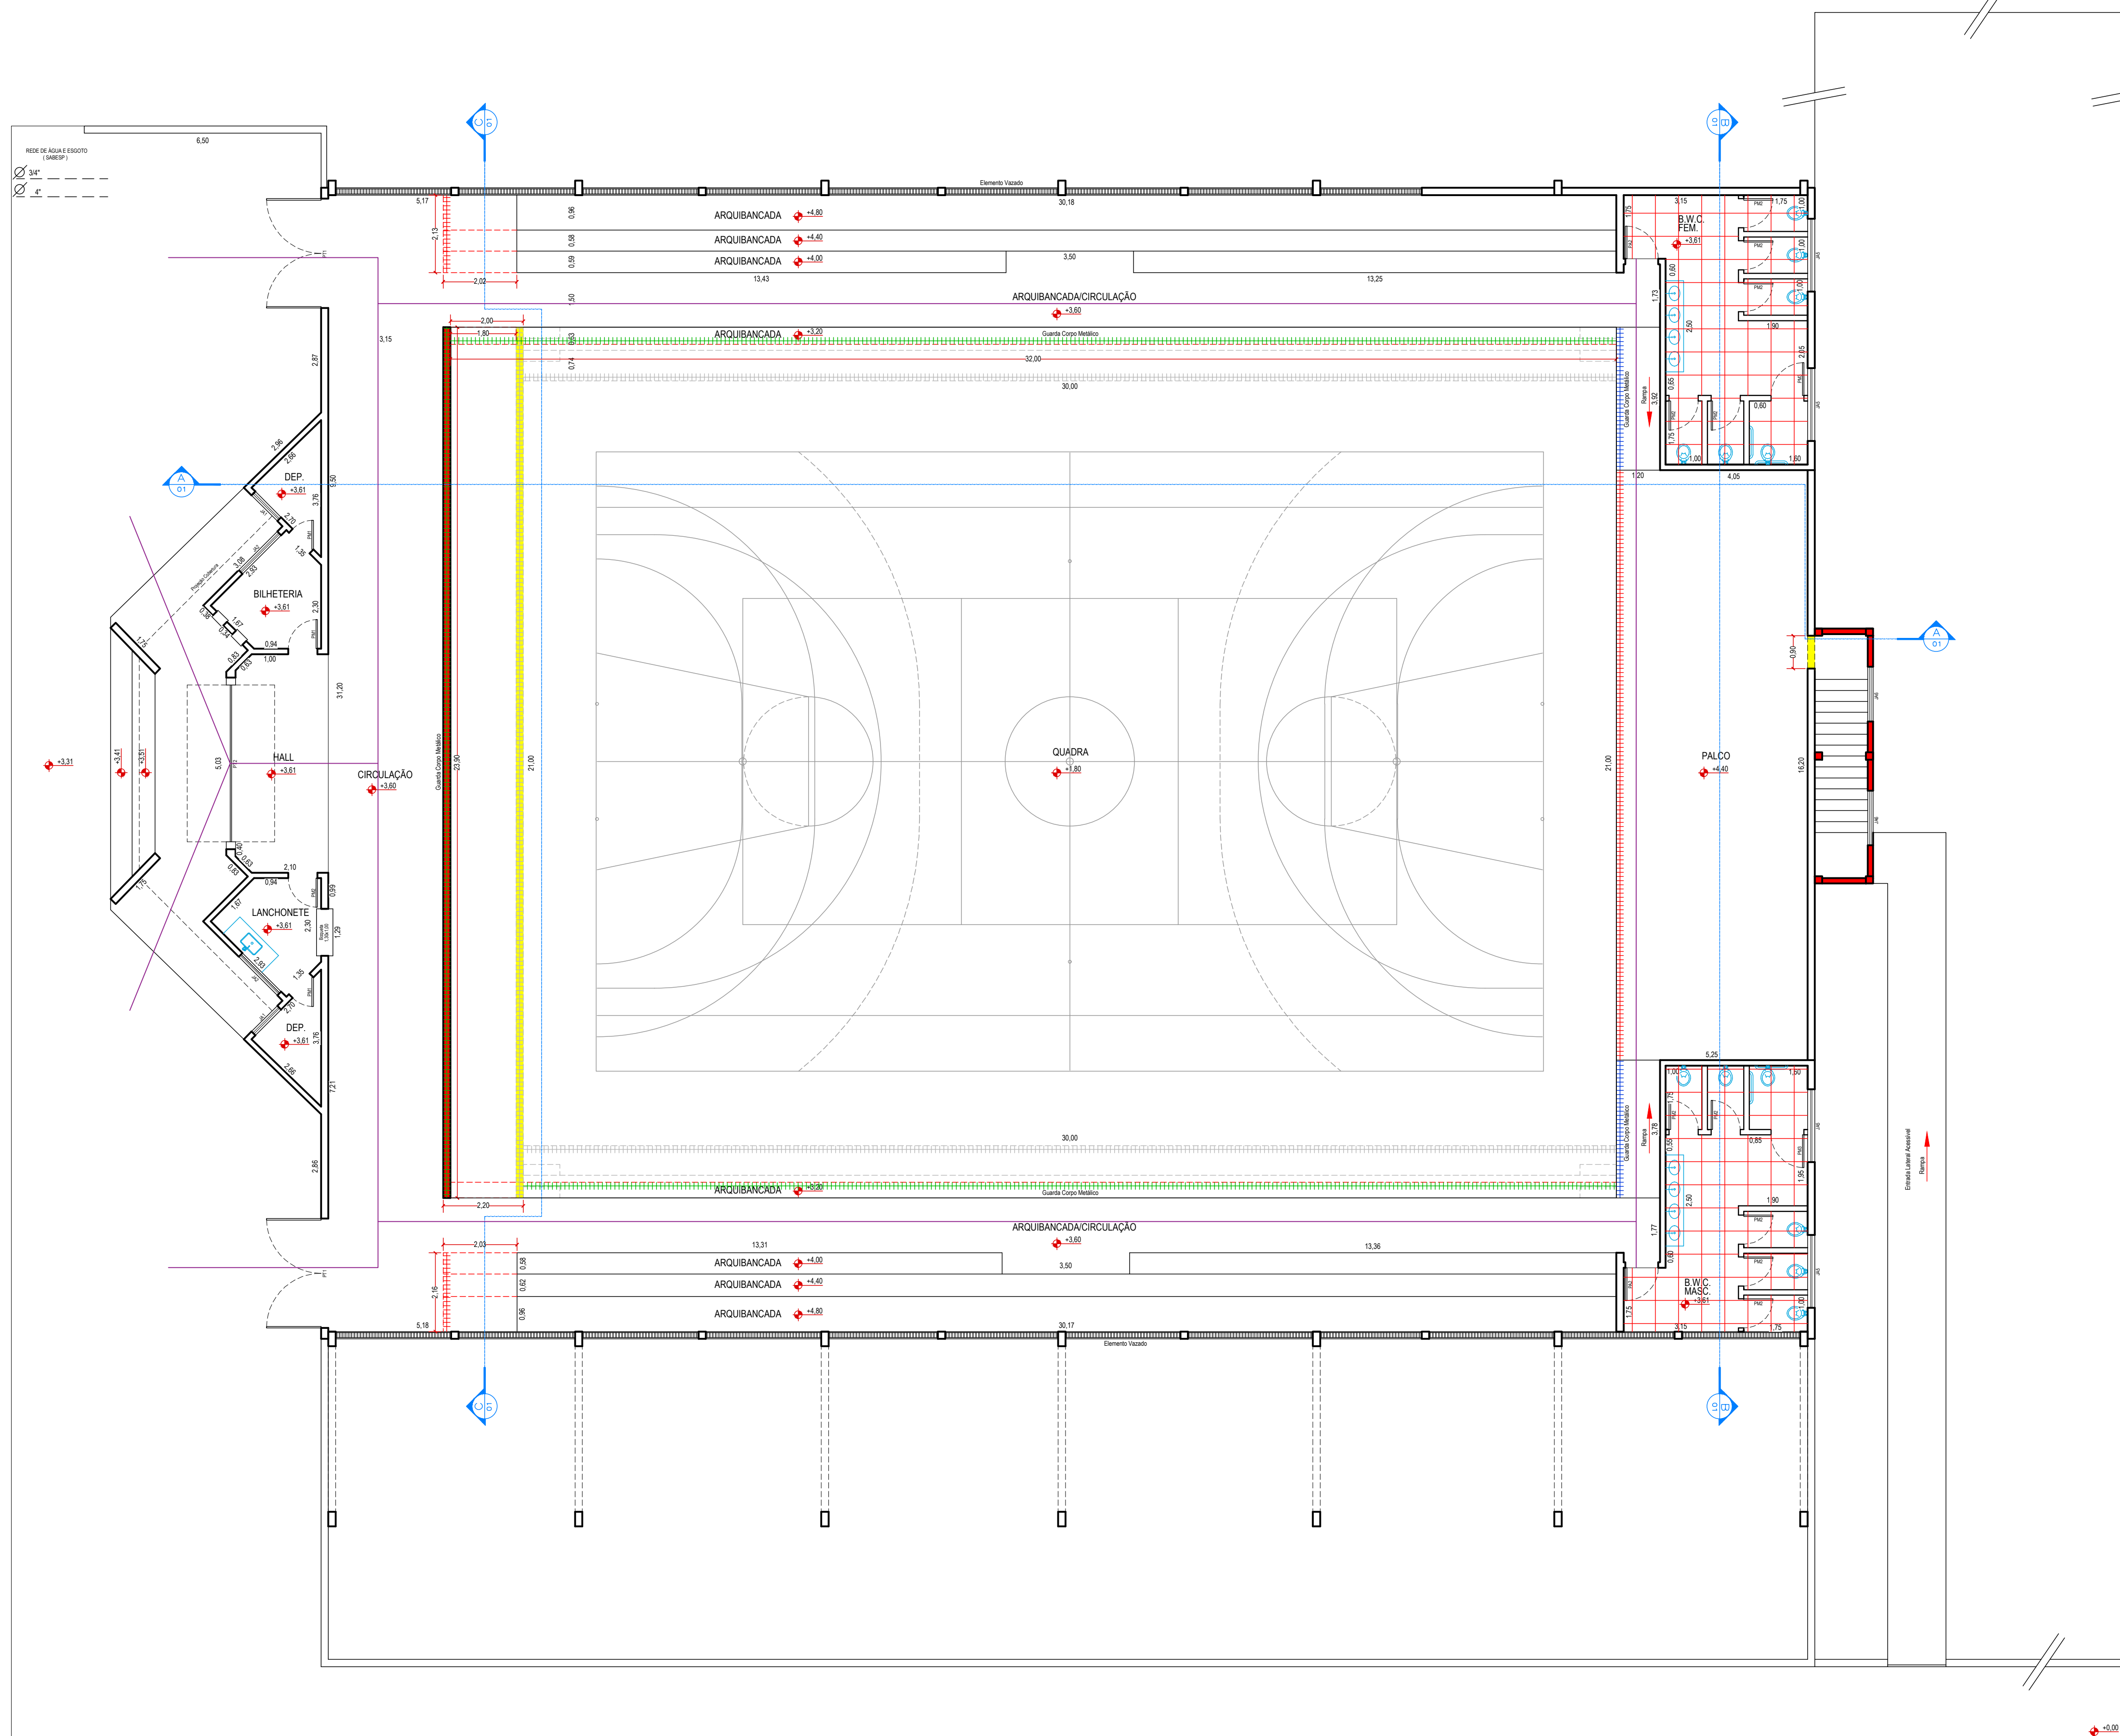


Planta Baixa Pavimento Térreo
Escala 1:100

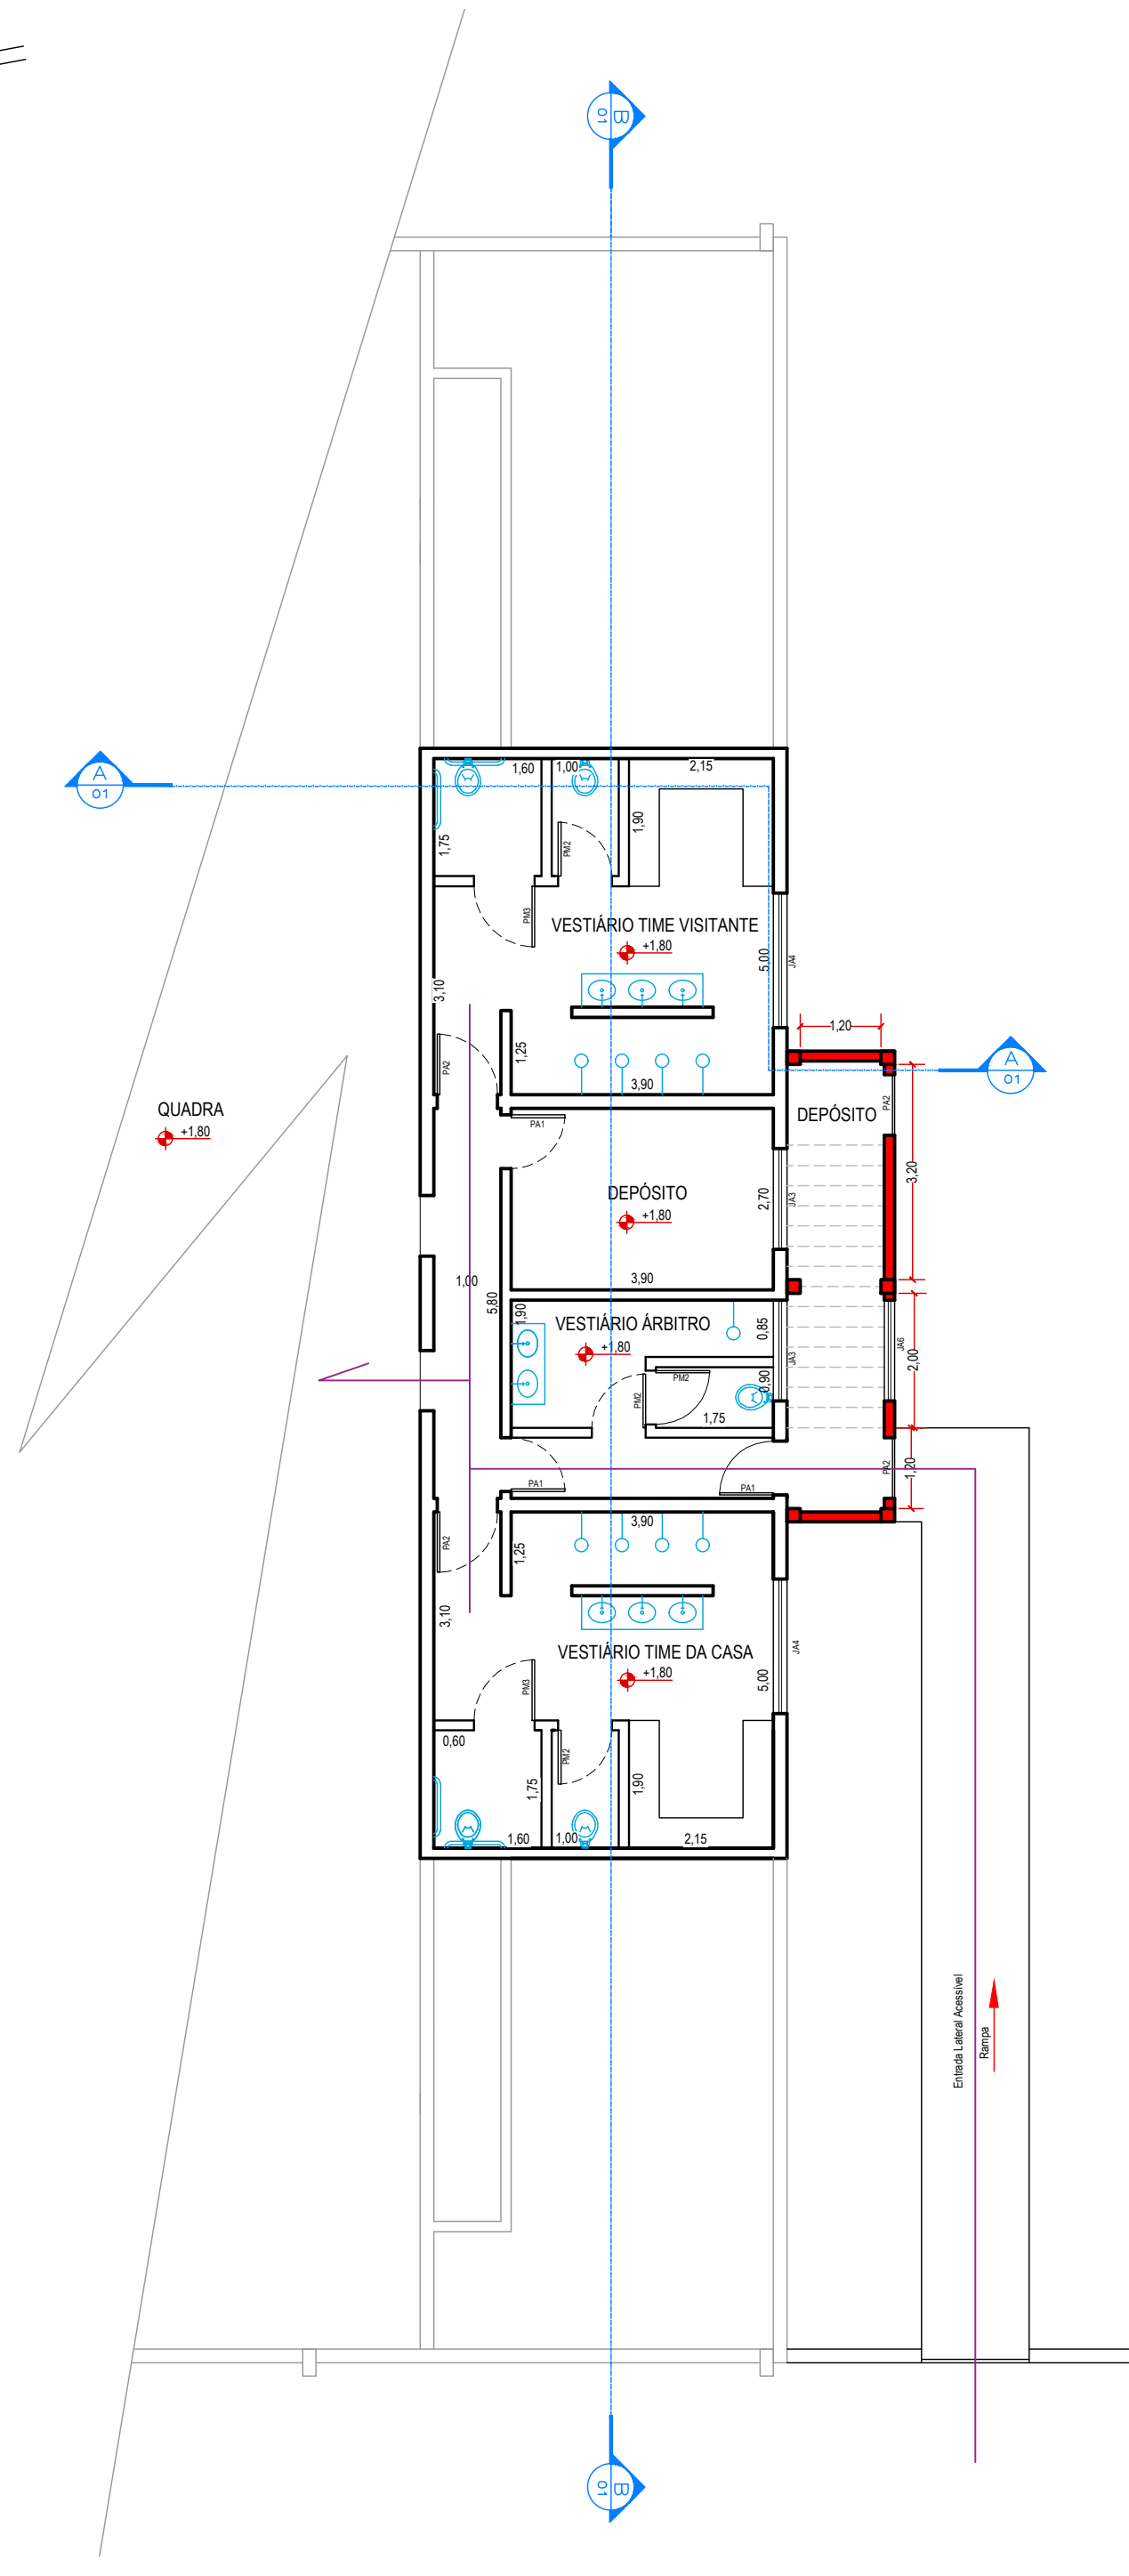

Planta Baixa Pavimento Inferior
Escala 1:100

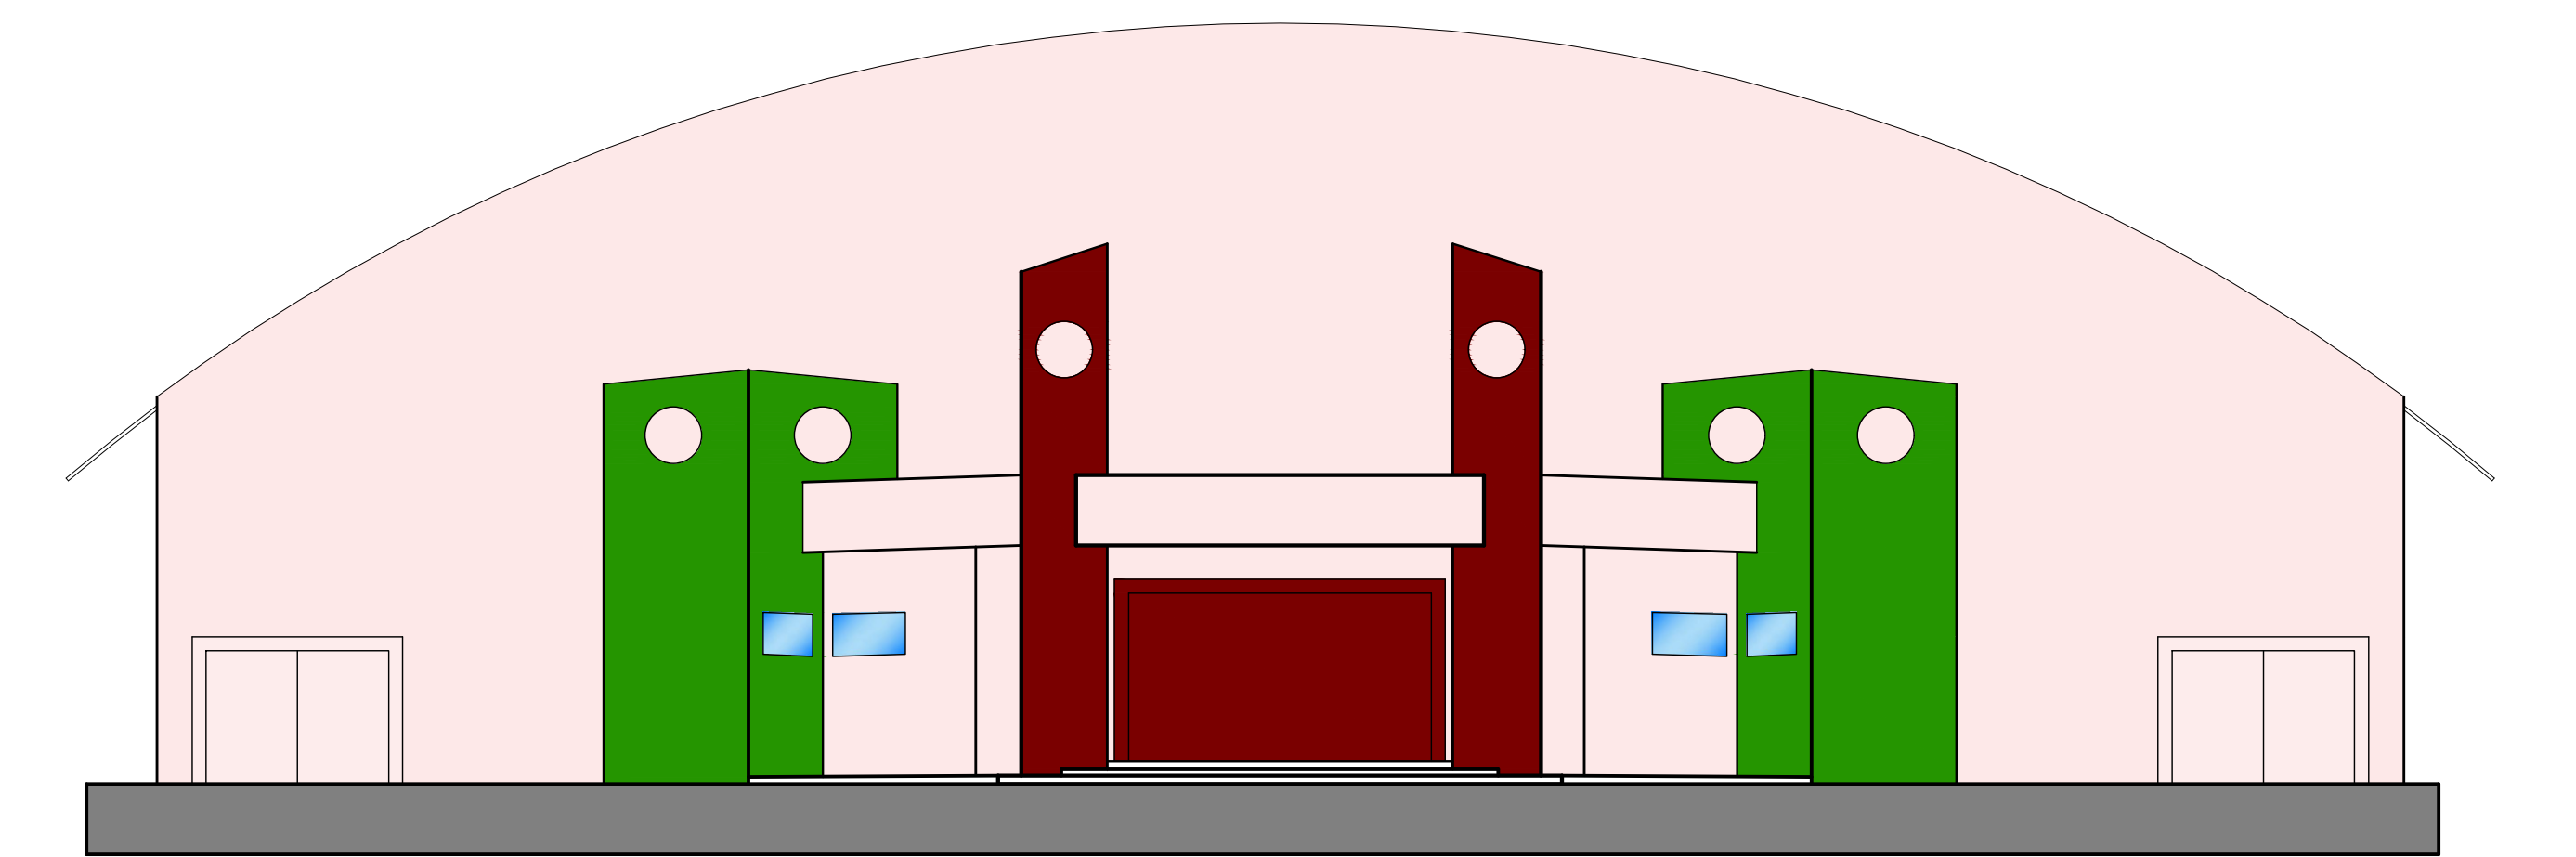

Fachada
Escala 1:100

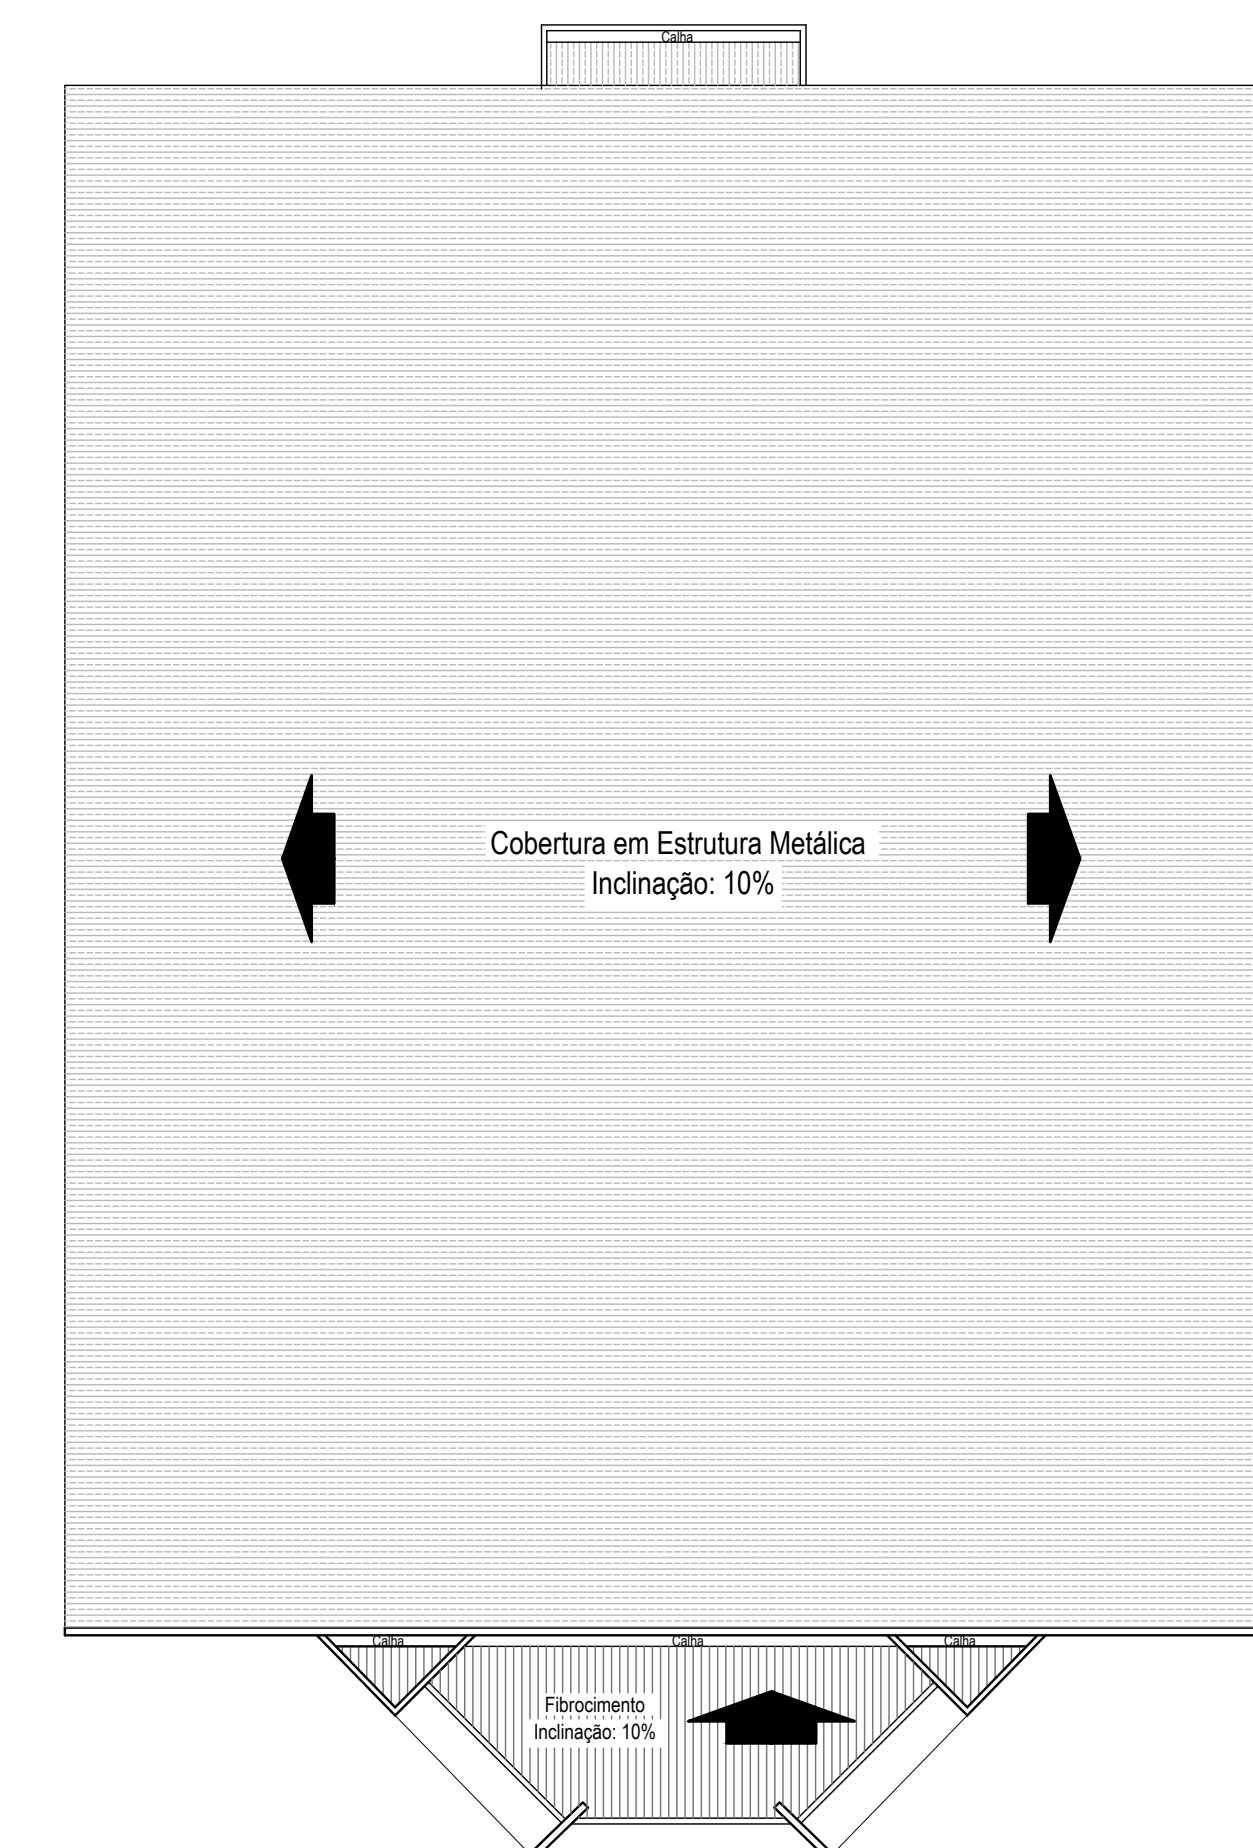

Planta de Cobertura
Escala 1:200

LEGENDA CONSTRUÇÃO	
Terreno	3.454,32 m ²
Existente	1.447,09 m ²
A Construir	11,20 m ²
Total Geral	1.458,29 m ²



PREFEITURA MUNICIPAL DE
GUZOLÂNDIA

J. I. R. DA SILVA SOUZA - ENGENHARIA - ME

CNPJ: 24.191.067/0001-19 | CREA SP: 2043989

Av. Antônio Cavasana, 486, Apto 72, Condição III, Araputaba/SP | CEP: 16.013-385
16 3117.5586-1 | 16 98102.7049 | 17 99179.5786 | ja.engenheiro@gmail.com

DATA	CONTEUDO	RESPONSÁVEL
04		
02		
01	10/08/2018	EMISSÃO INICIAL
00	22/09/2017	EMISSÃO INICIAL
ALTERAÇÕES	DATA	CONTEUDO

PROJETO DE ARQUITETURA	
TÍTULO: Melhorias na infraestrutura do Ginásio de Esporte Arnaldo Marques	
LOCALIZAÇÃO: R. Augusto Donegar, Lote D, Qd. 44, Setor 1, Centro, Guzolândia/SP	
PROFESSOR ORIENTADOR: Prefeitura Municipal de Guzolândia Luz Antônio Pereira de Carvalho Prefeito Municipal de Guzolândia	PROFESSOR RESPONSÁVEL: Eng.º Civil Jefferson Souza CREA SP - 506923680
PROFESSOR RESPONSÁVEL: Jefferson	DATA: 22 / 09 / 2017
PROFESSOR RESPONSÁVEL: Jefferson	TIPO DE PROJETO: Indicada
PROFESSOR RESPONSÁVEL: Projeto Completo	

001 01 de 01 PA