




Planta Baixa - Demolição
Escala 1:100

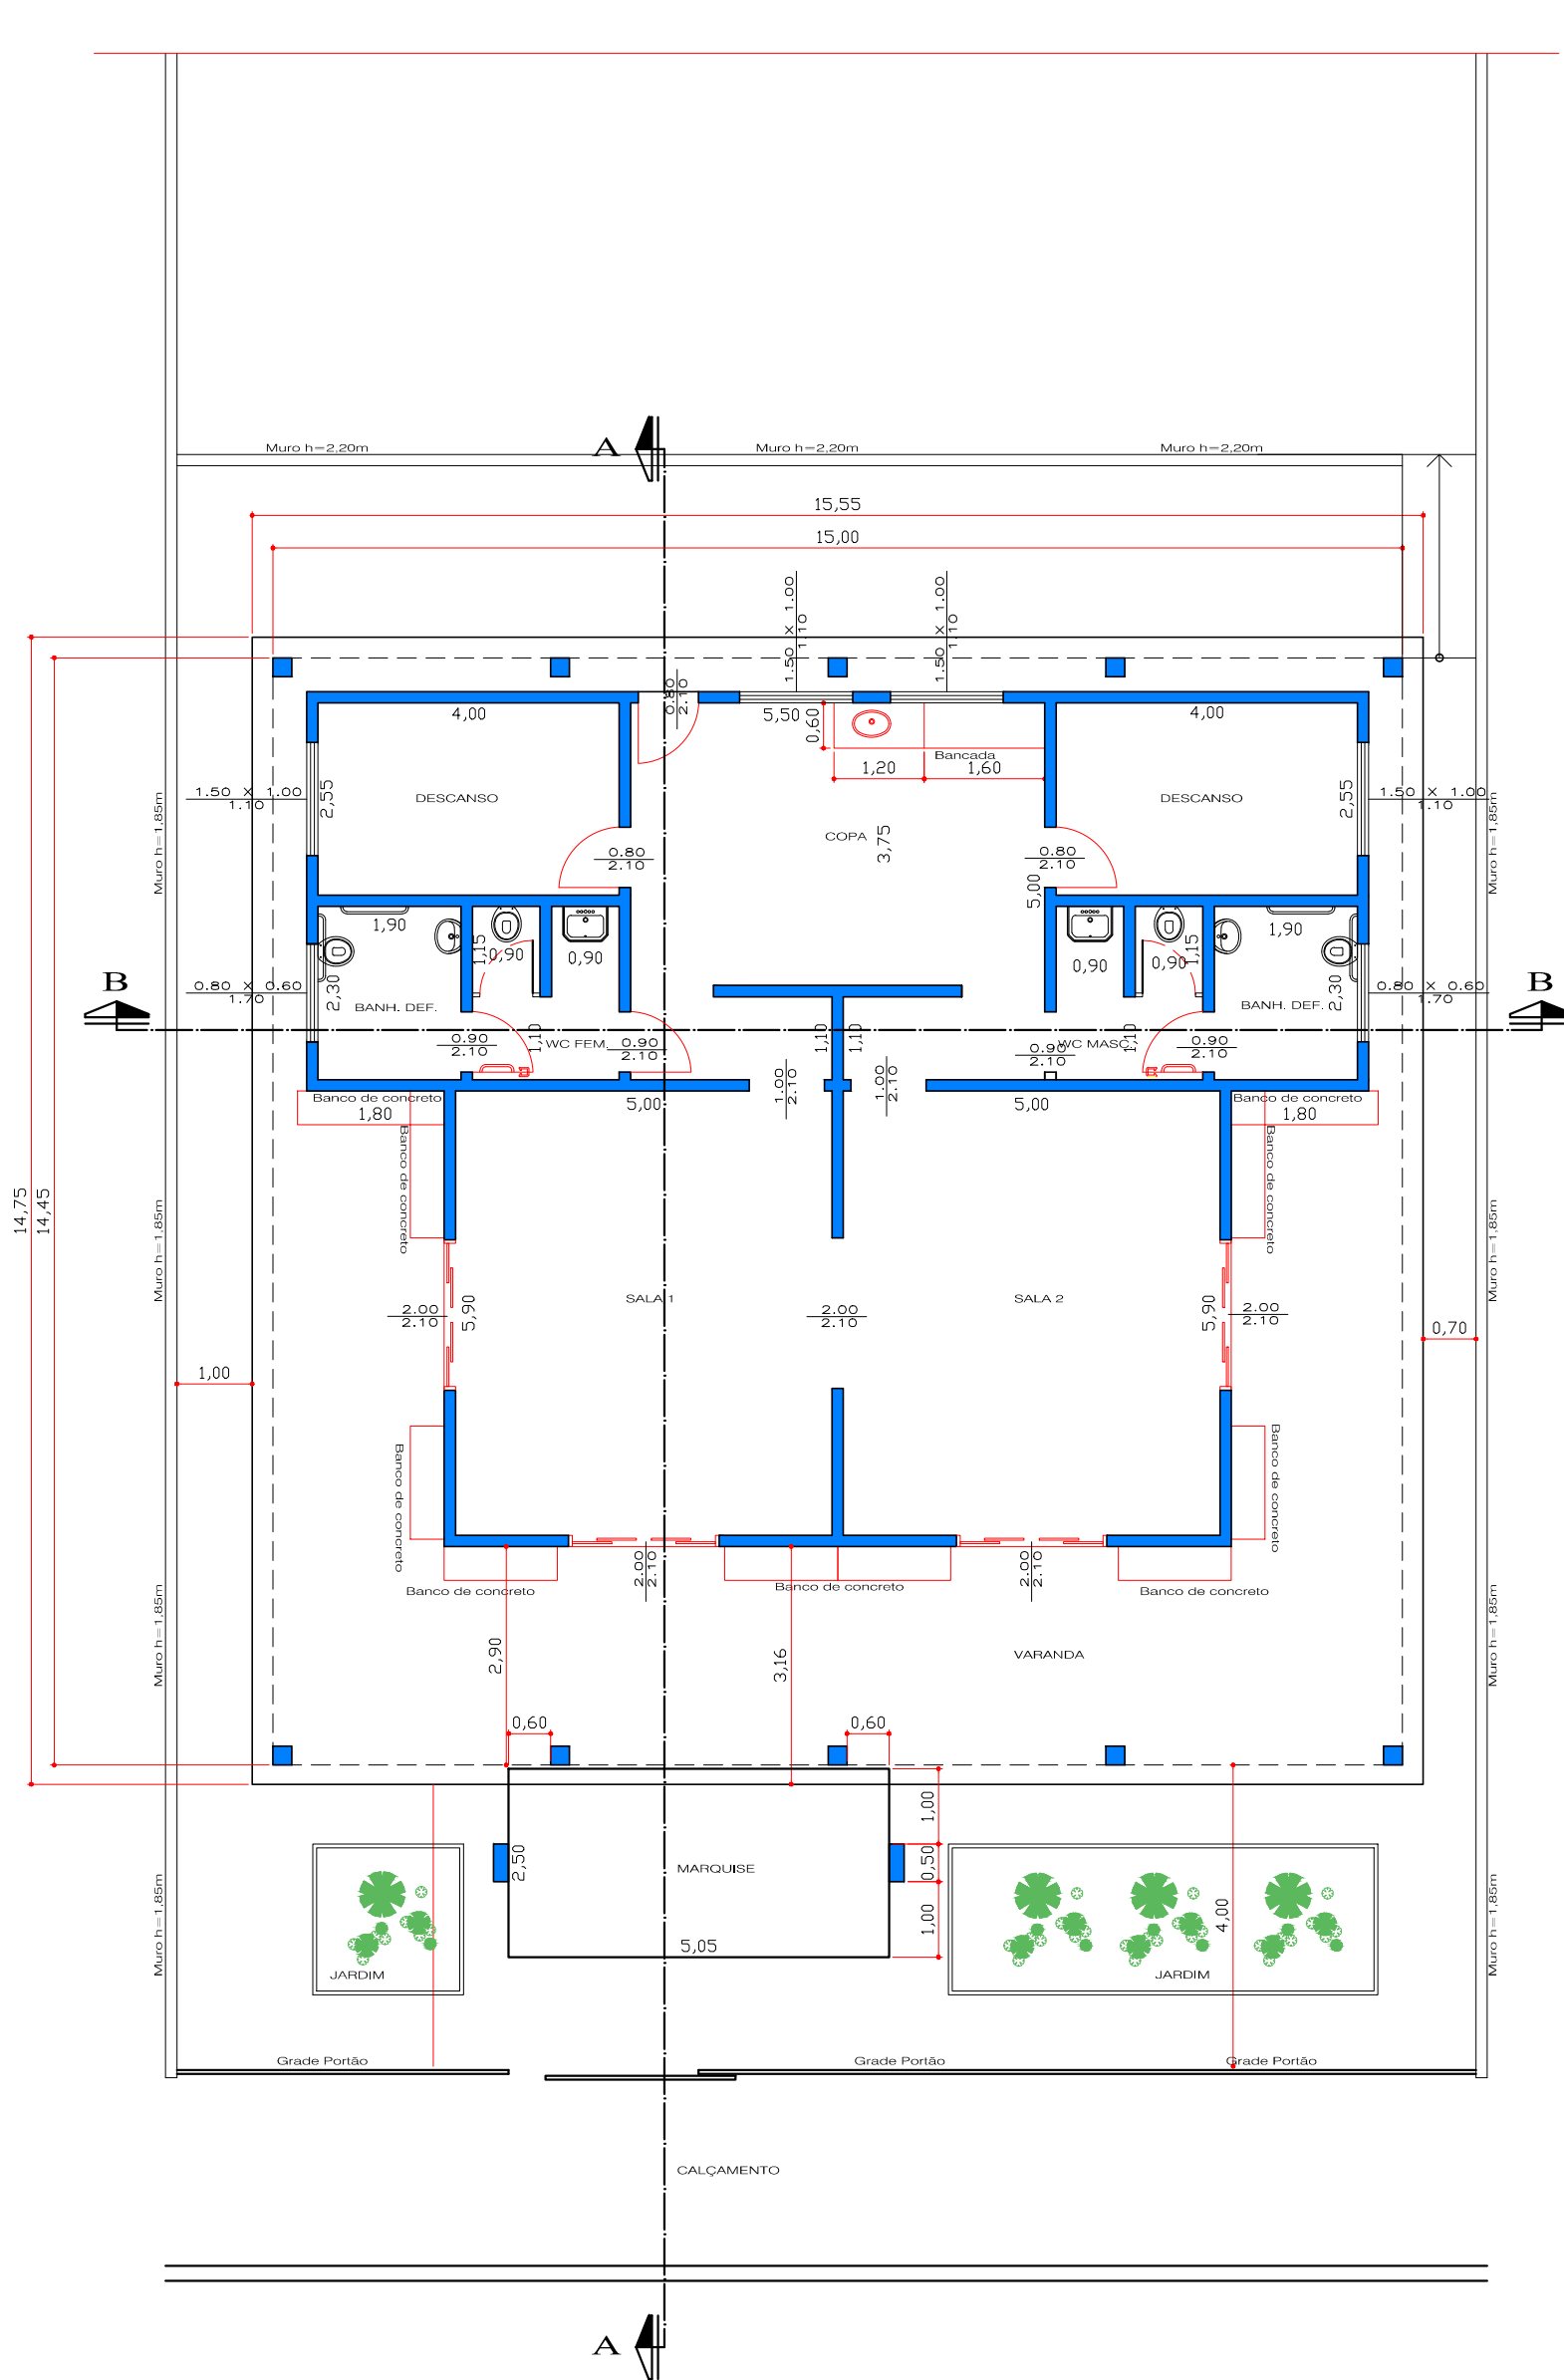

Planta Baixa - Reforma
Escala 1:100

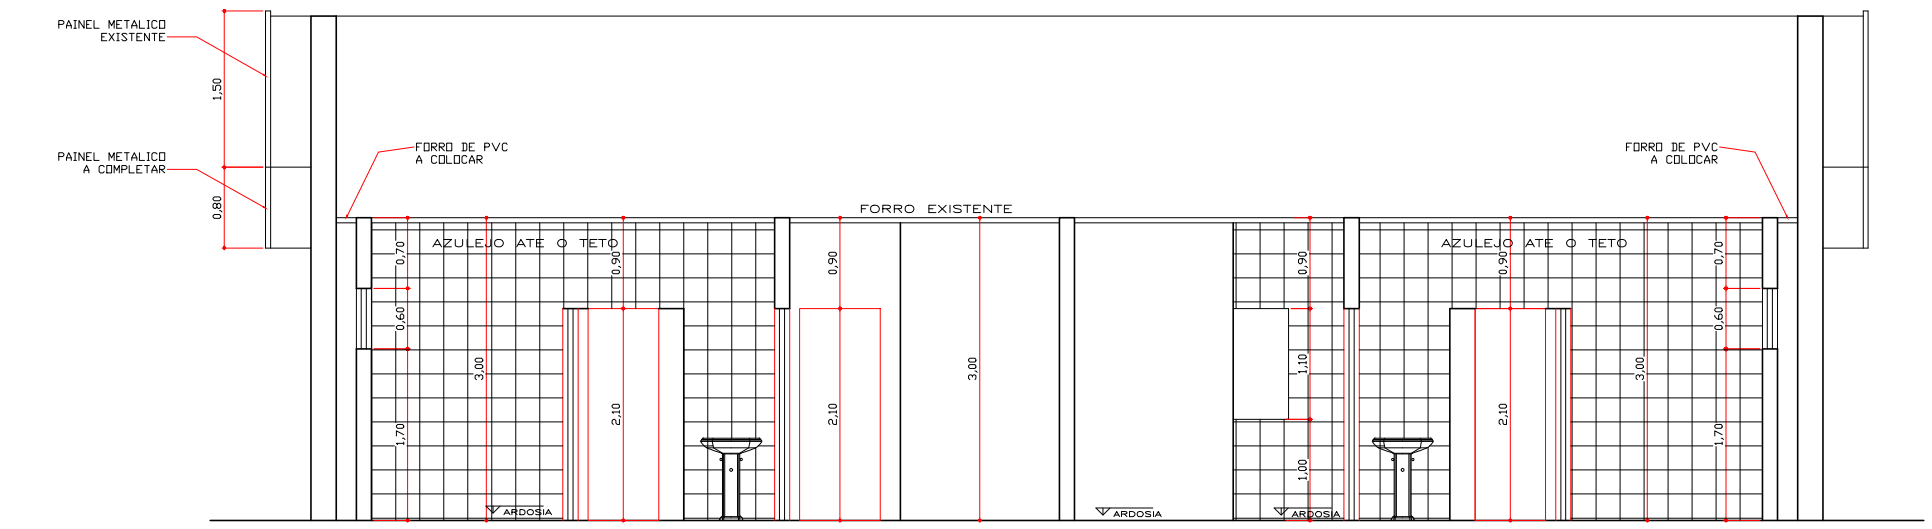

Corte B-B
Escala 1:150

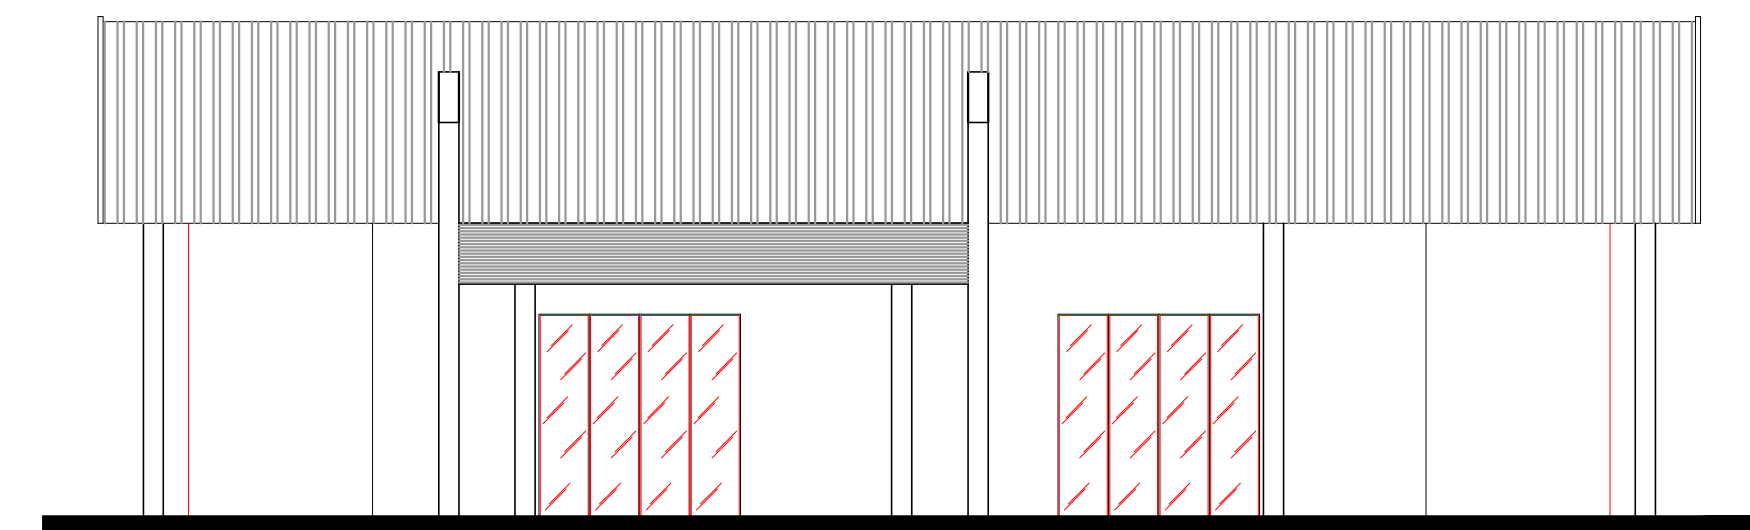

Fachada
Escala 1:150

LEGENDA

- EXISTENTE
- AMPLIAÇÃO
- DEMOLIÇÃO



PREFEITURA MUNICIPAL DE
GUZOLÂNDIA

00	16/01/2024	EMIÇÃO INICIAL	ENG° VITOR
ALTERAÇÕES	DATA	CONTEÚDO	RESPONSÁVEL


TÍTULO	Projeto de Arquitetura
OBJETO	REFORMA DO VELÓRIO MUNICIPAL
LOCALIZAÇÃO	AV. PASCHOAL GUZZO, Nº 780 - GUZOLÂNDIA/SP

PROPRIETÁRIO/CLIENTE	Prefeitura Municipal de Guzolândia MARCIO LUIS CARDOSO Prefeito Municipal de Guzolândia	ASS.
----------------------	---	------

AUTOR DO PROJETO E RESPONSÁVEL TÉCNICO	Eng.º Civil Vitor Hugo Nishimura Juste CREA SP - 5069710812	ART CORRESPONDENTE	ASS.
--	--	--------------------	------

DESENHO	Vitor	DATA	16 / 01 / 2024	PRANCHETA Única
REVISÃO		ESCALA	Indicada	
ESPECIFICAÇÃO	Planta baixa			

CONSTRUÇÃO EXISTENTE	-----	249,98 m2
ACRESCIMO	-----	0,00 m2
TOTAL	-----	249,98 m2

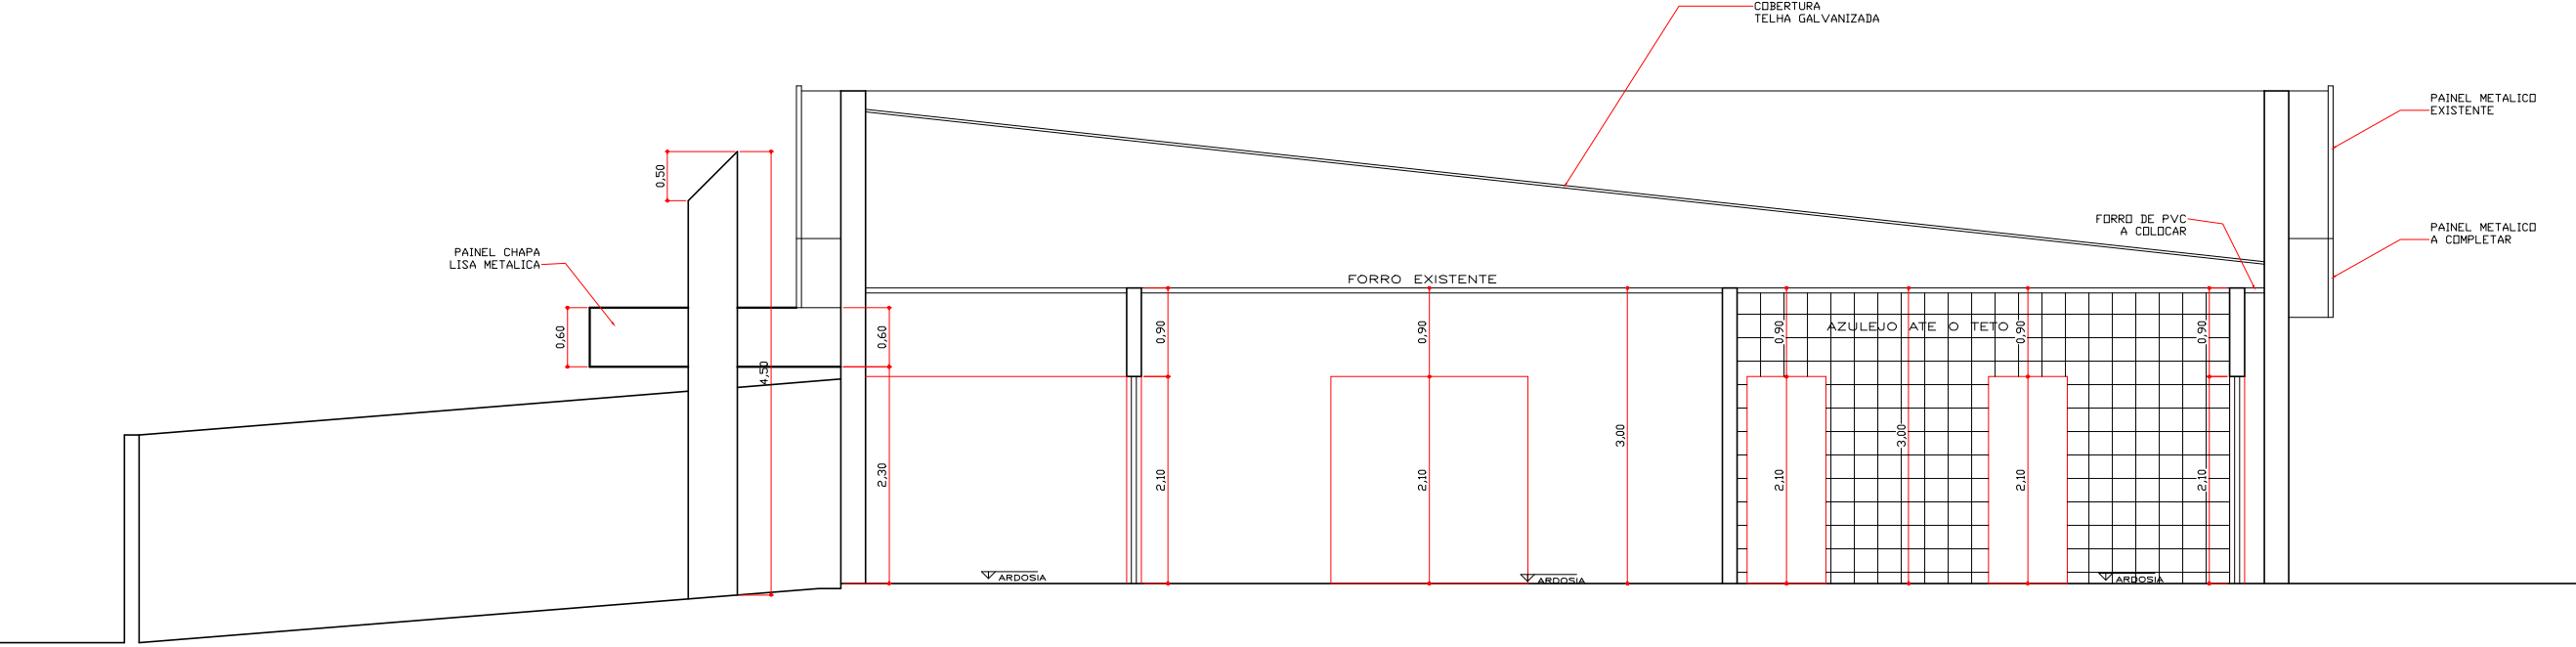

Corte A-A
Escala 1:150