




Planta Baixa - Reforma
Escala 1:100

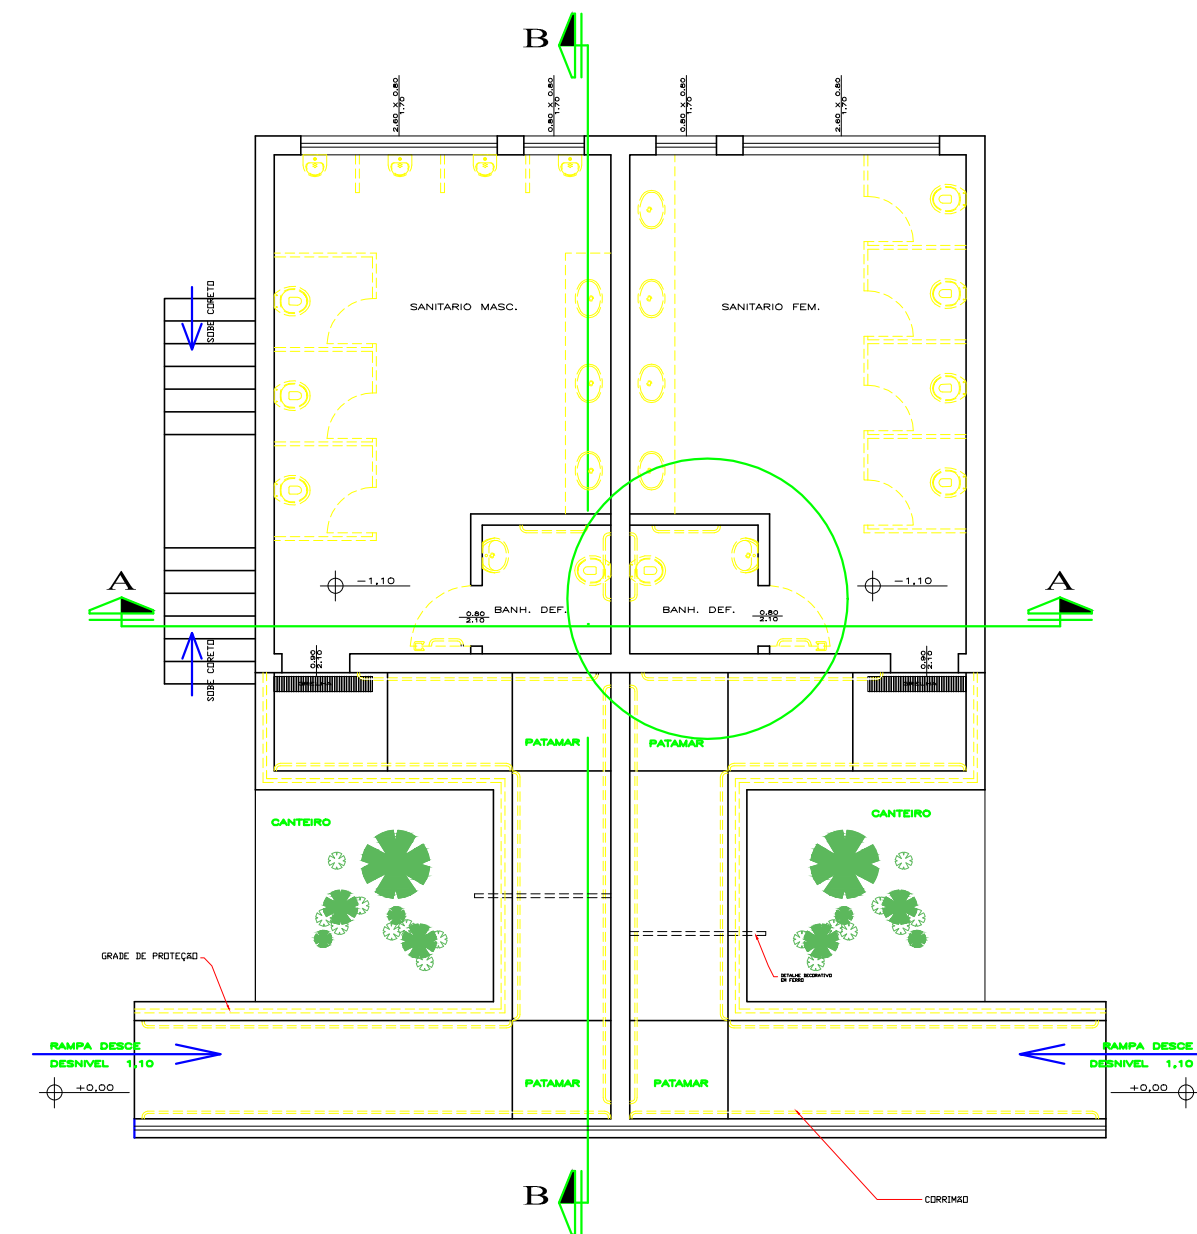

Planta Baixa - Demolição
Escala 1:100

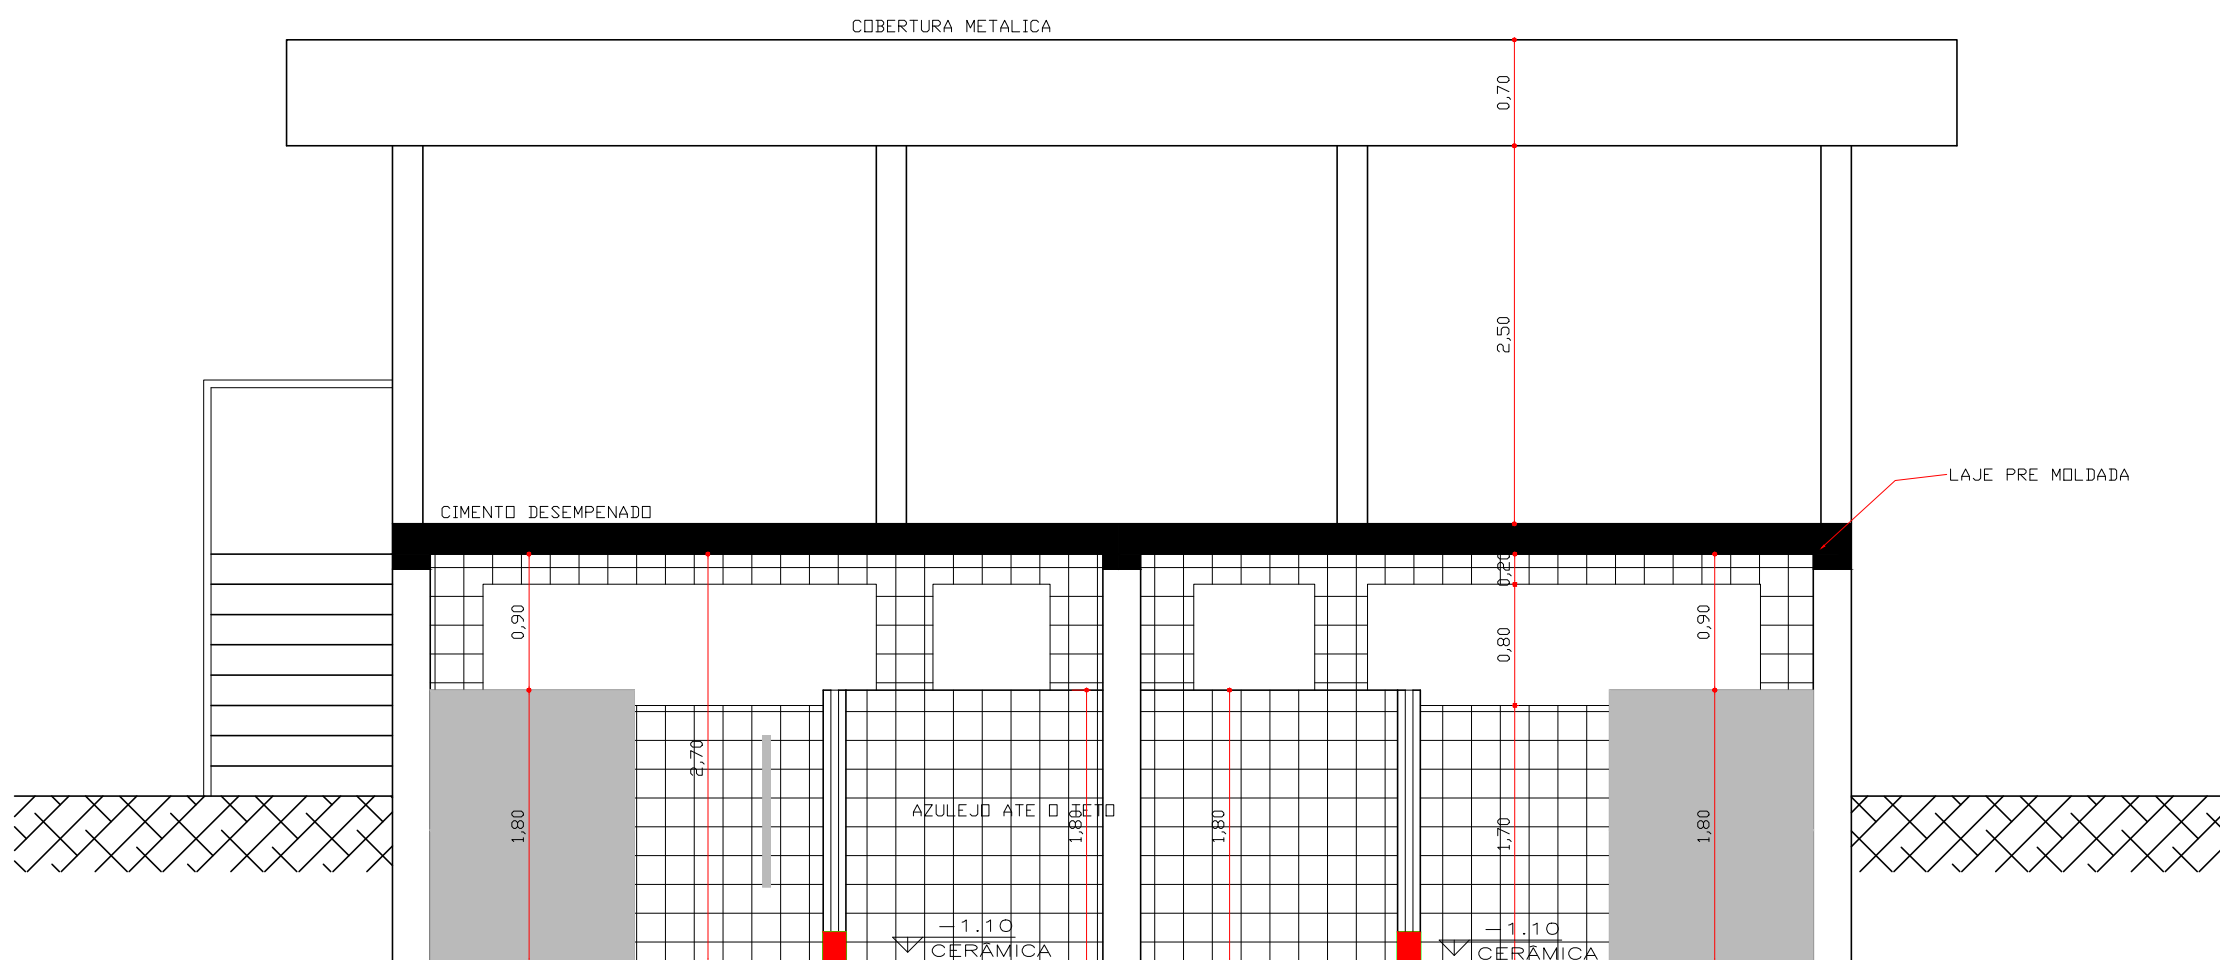

Corte A-A
Escala 1:50

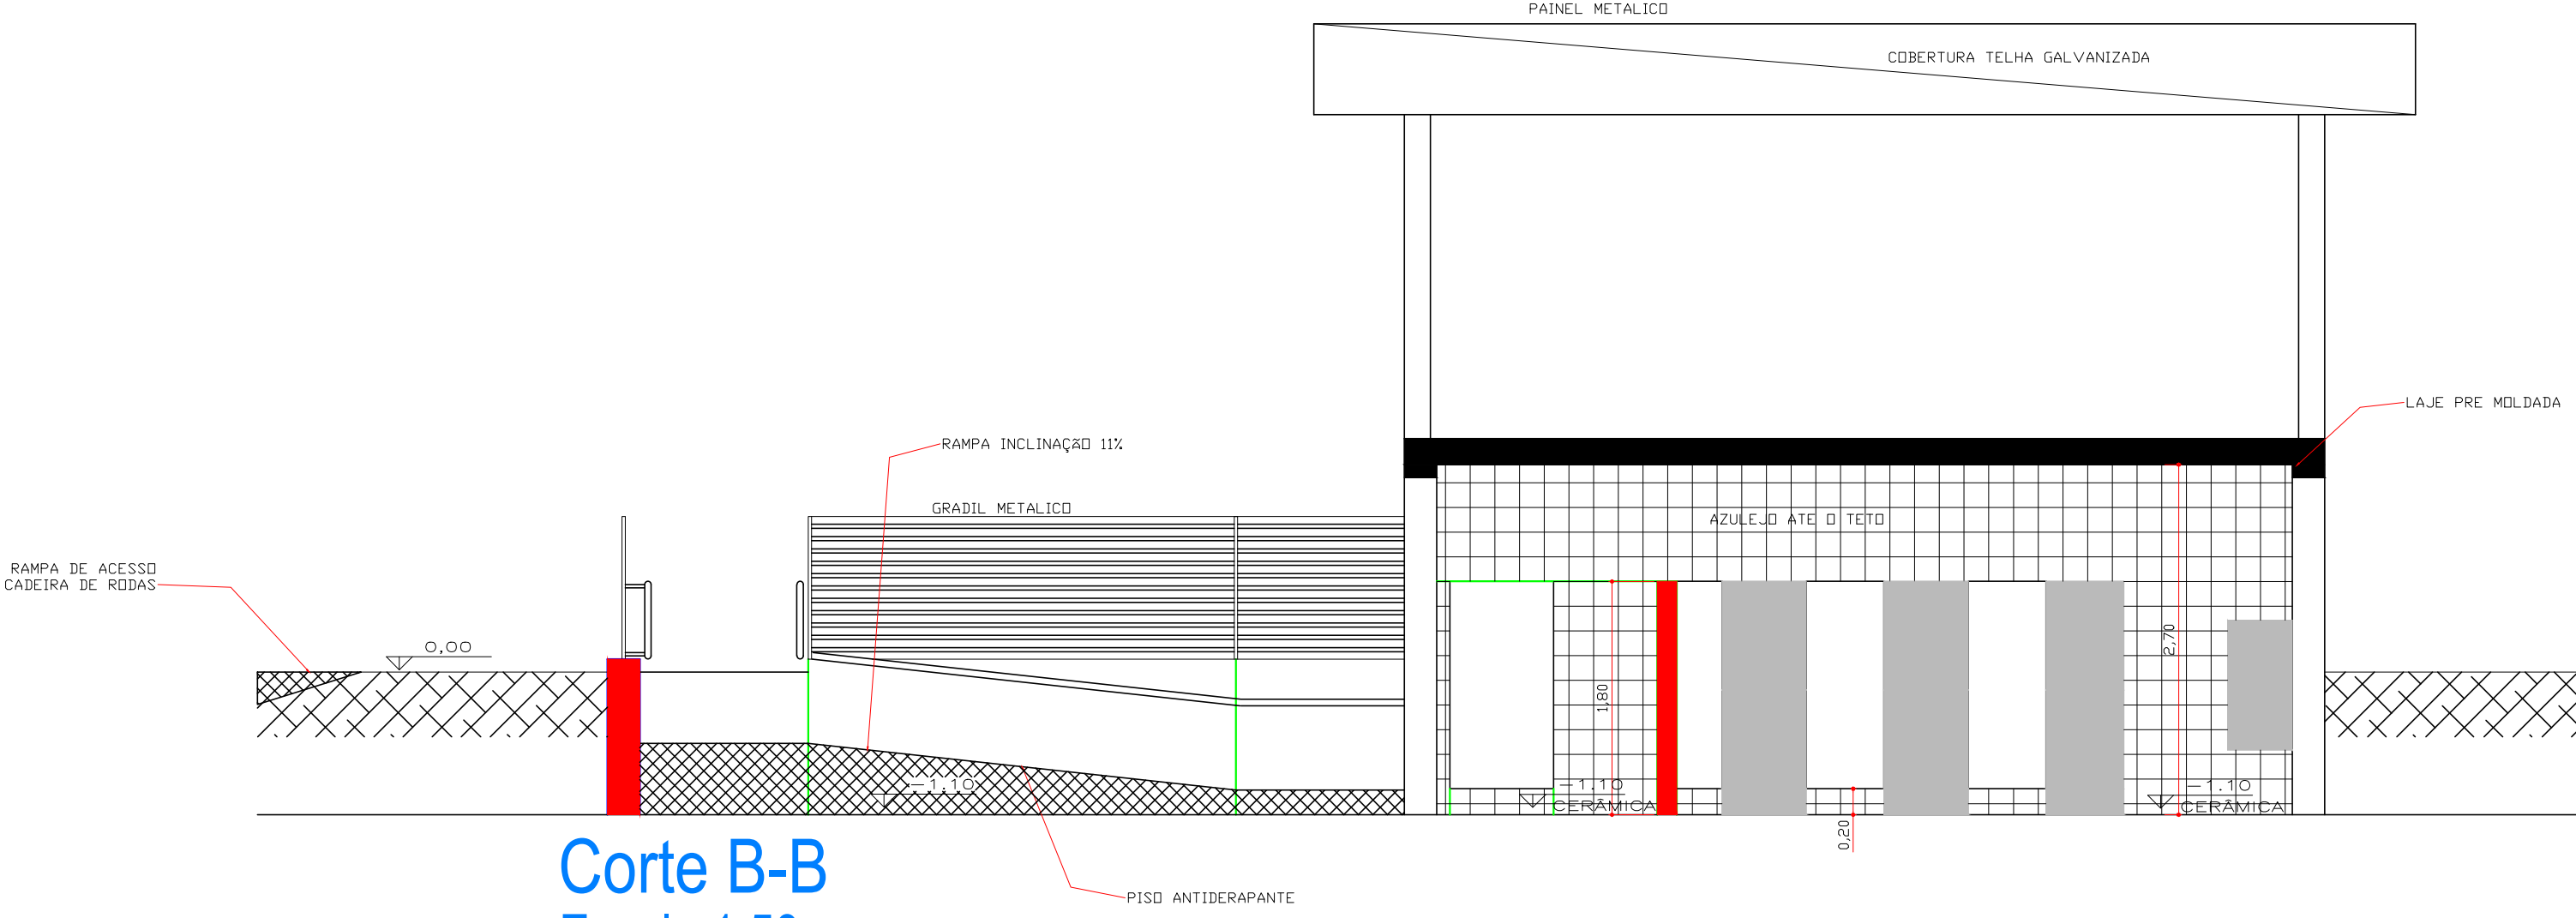

Corte B-B
Escala 1:50

LEGENDA

- EXISTENTE
- AMPLIAÇÃO
- DEMOLIÇÃO



PREFEITURA MUNICIPAL DE
GUZOLÂNDIA

| | | | |
|------------|------------|----------------|-------------|
| 00 | 02/12/2022 | EMIÇÃO INICIAL | ENG* VITOR |
| ALTERAÇÕES | DATA | CONTEÚDO | RESPONSÁVEL |

| | |
|-------------|--|
| TÍTULO | Projeto de Arquitetura |
| OBRA | REFORMA DO BANHEIRO PÚBLICO |
| LOCALIZAÇÃO | PRAÇA DA MATRIZ - CENTRO - GUZOLÂNDIA/SP |

| | | |
|--|---|---------------|
| PROPRIETÁRIO/CLIENTE | Prefeitura Municipal de Guzolândia MARCIO LUIS CARDOSO Prefeito Municipal de Guzolândia | ASS. |
| AUTOR DO PROJETO E RESPONSÁVEL TÉCNICO | Eng.* Civil Vitor Hugo Nishimura Juste CREA SP - 5069710812 | ASS. |
| DESENHO | Vitor | DATA |
| REVISÃO | — | 12 / 05 /2023 |
| ESPECIFICAÇÃO | Planta baixa | ESCALA |
| | | Indicada |

Única