




Planta Baixa
Escala 1:75

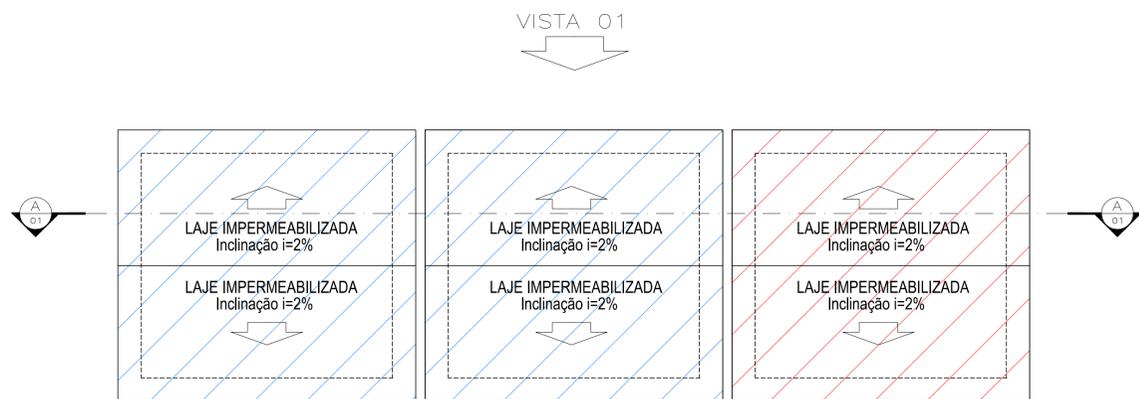


Planta de Cobertura
Escala 1:75

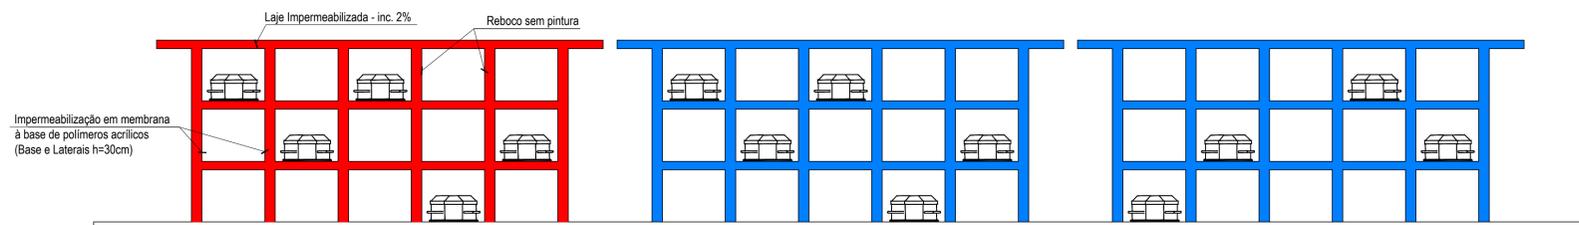

Vista 01
Escala 1:50

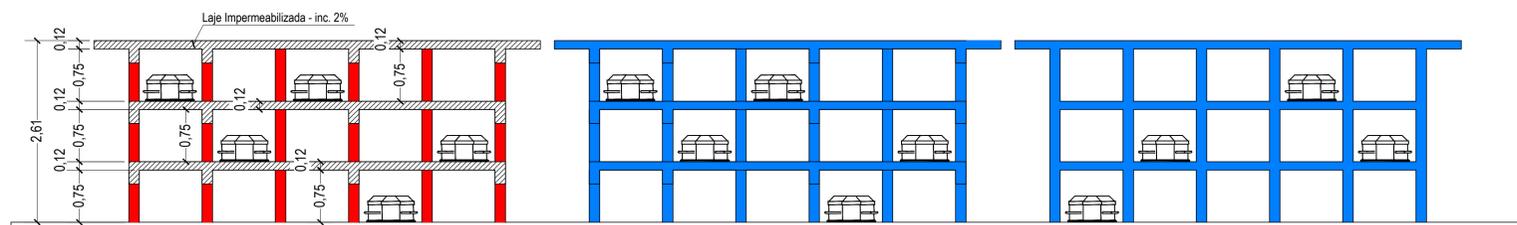

Corte A-A
Escala 1:50

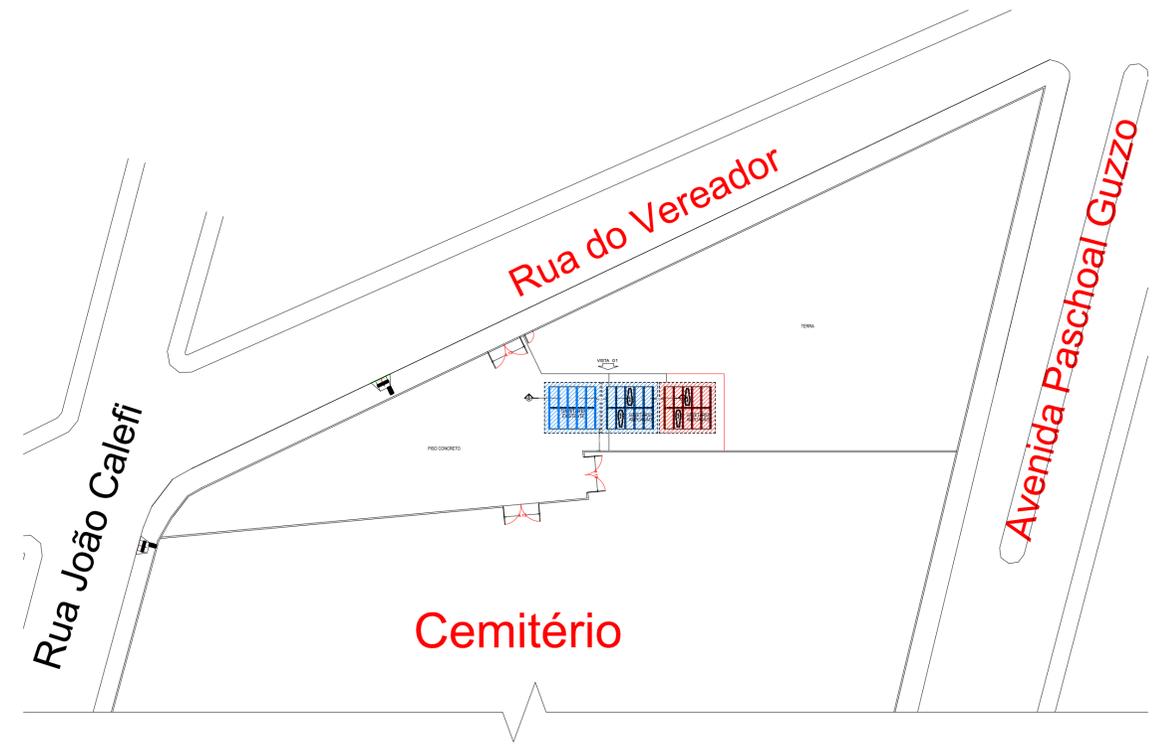

Planta de Implantação
Escala 1:400

LEGENDA

- EXISTENTE
- AMPLIAÇÃO
- DEMOLIÇÃO



PREFEITURA MUNICIPAL DE
GUZOLÂNDIA

| | | | |
|------------|------------|----------------|-------------|
| 00 | 26/05/2023 | EMIÇÃO INICIAL | ENG° VITOR |
| ALTERAÇÕES | DATA | CONTEÚDO | RESPONSÁVEL |

| | |
|-------------|---|
| TÍTULO | Projeto de Arquitetura |
| OBJETO | Ampliação do Gavetário do Cemitério Municipal |
| LOCALIZAÇÃO | Rua do Vereador, S/N - Guzolândia/SP. |

| | | |
|----------------------|---|------|
| PROPRIETÁRIO/CLIENTE | Prefeitura Municipal de Guzolândia MARCIO LUIS CARDOSO Prefeito Municipal de Guzolândia | ASS. |
|----------------------|---|------|

| | | | |
|--|--|--------------------|------|
| AUTOR DO PROJETO E RESPONSÁVEL TÉCNICO | Eng.° Civil Vitor Hugo Nishimura Juste CREA SP - 5069710812 | ART CORRESPONDENTE | ASS. |
|--|--|--------------------|------|

| | | | |
|---------------|--------------|-----------|----------------|
| DESENHO | Vitor | DATA | 26 / 05 / 2023 |
| REVISÃO | - | EMISSÃO | Indicada |
| ESPECIFICAÇÃO | Planta baixa | PRANCHETA | |

Única