




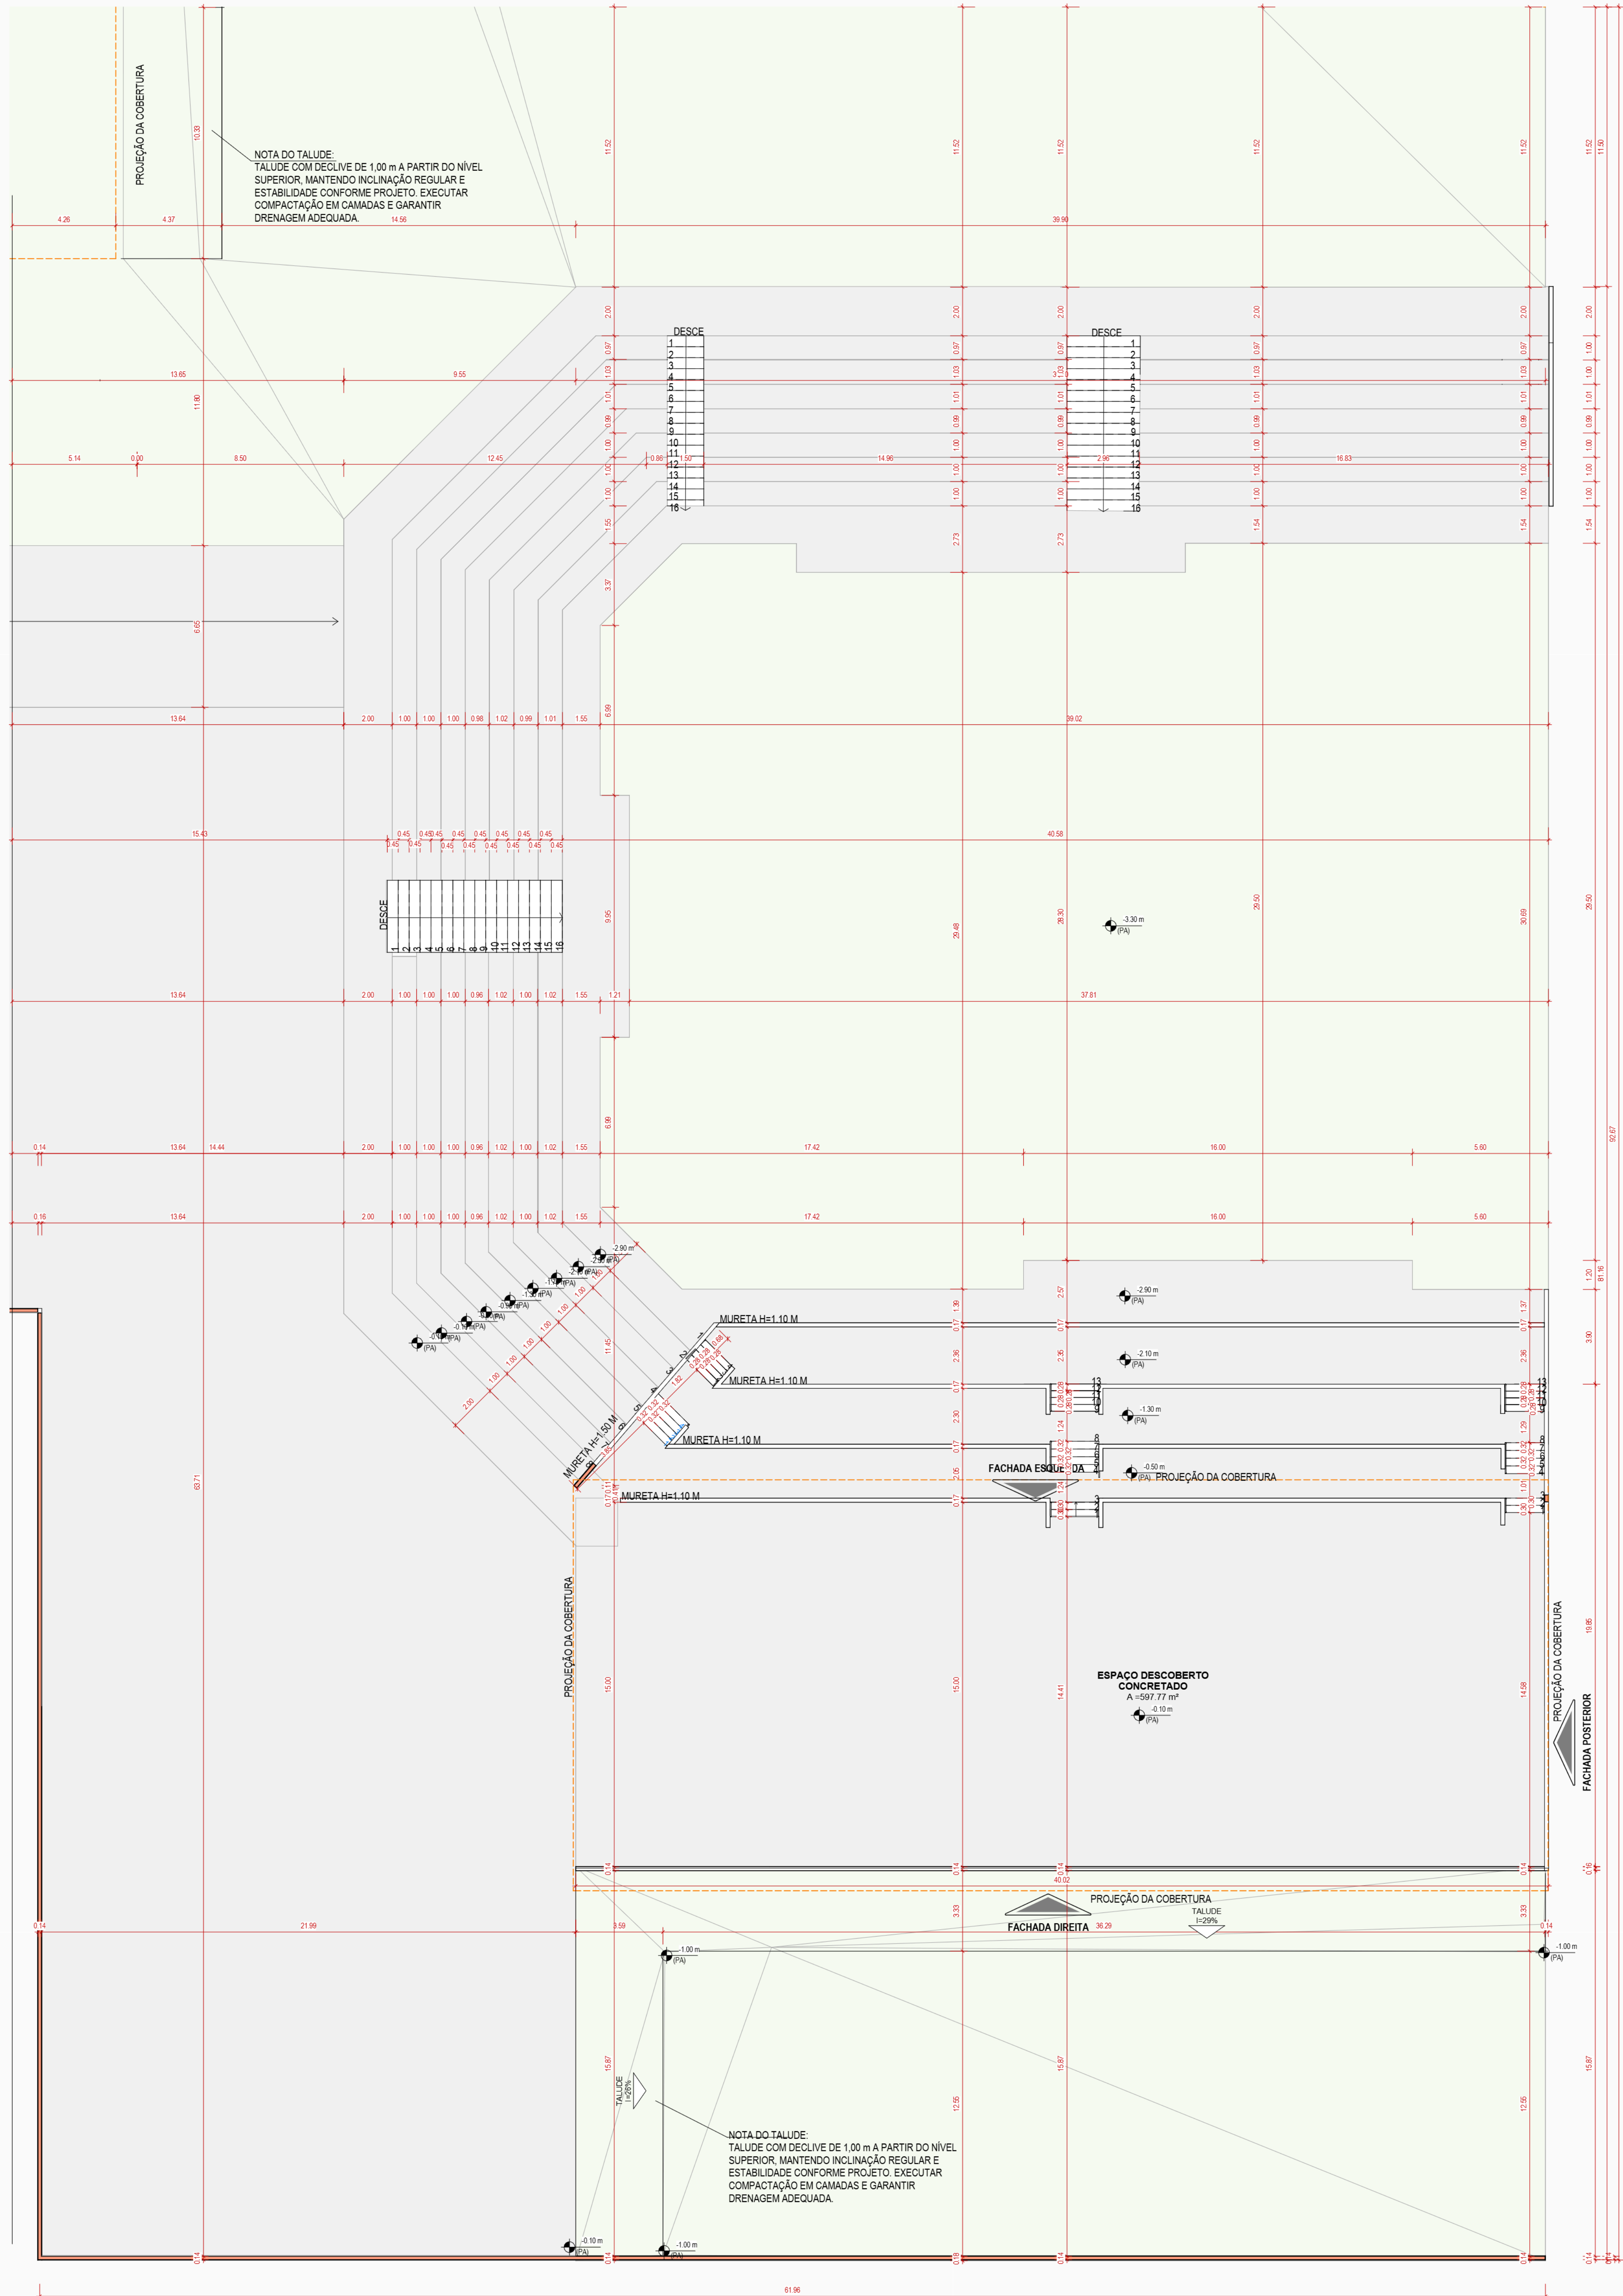

2 PLANTA BAIXA-GALPÃO 2
1 : 125

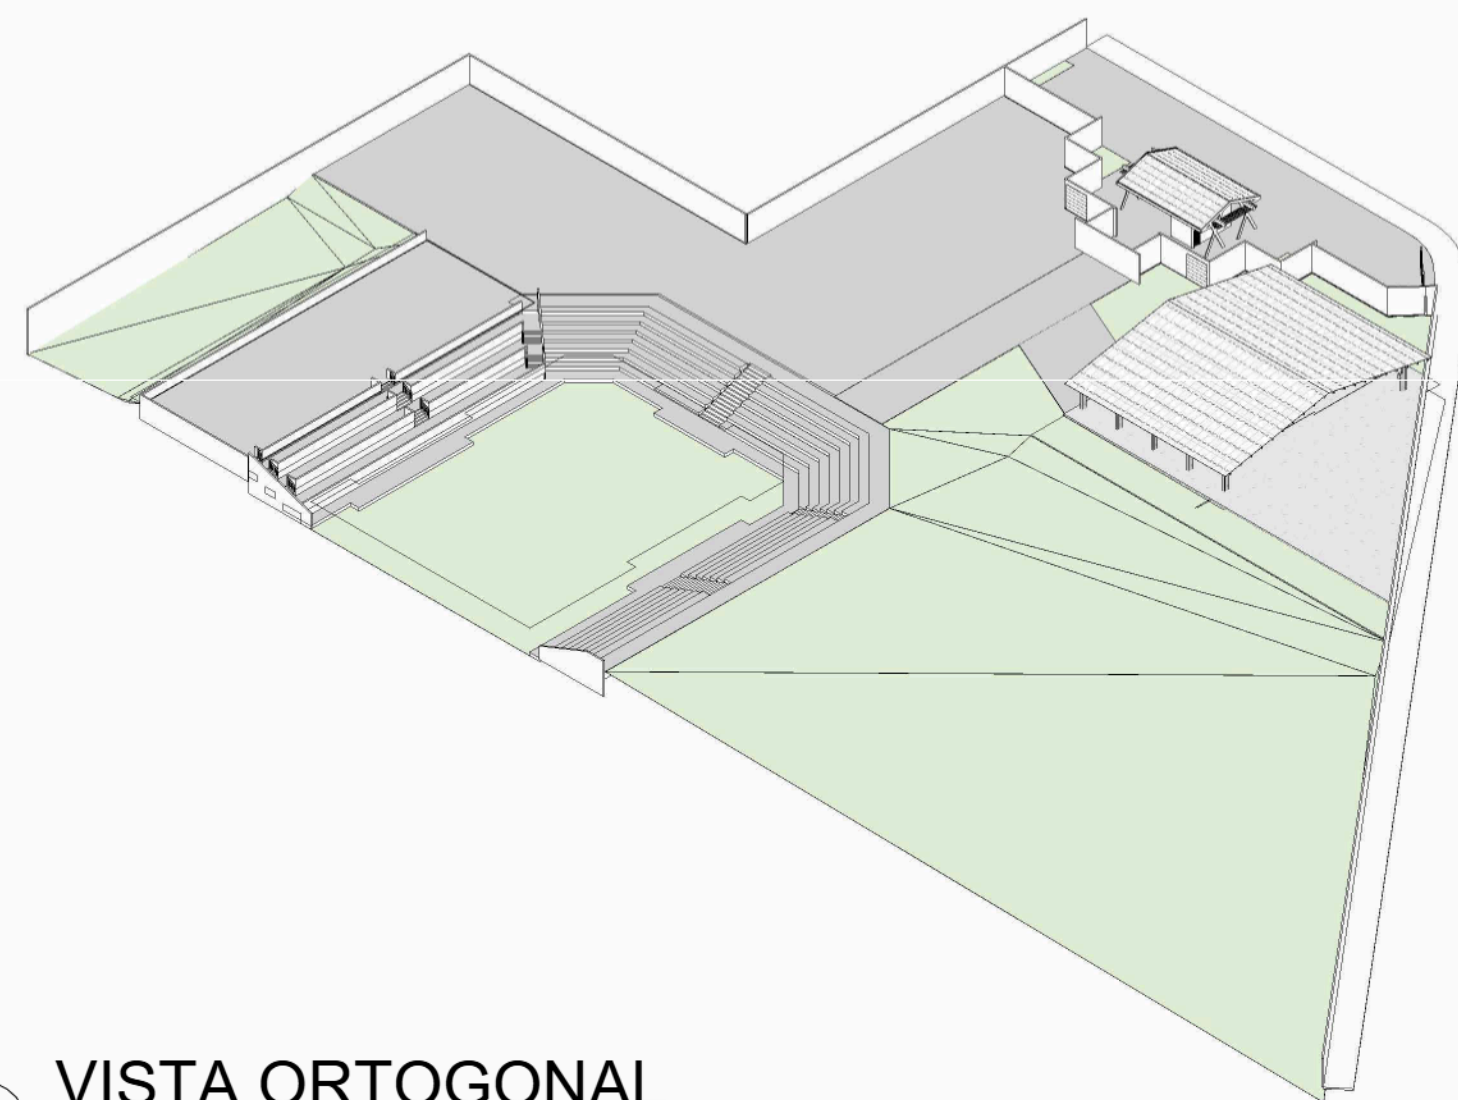

3 VISTA ORTOGONAL
1 : 500

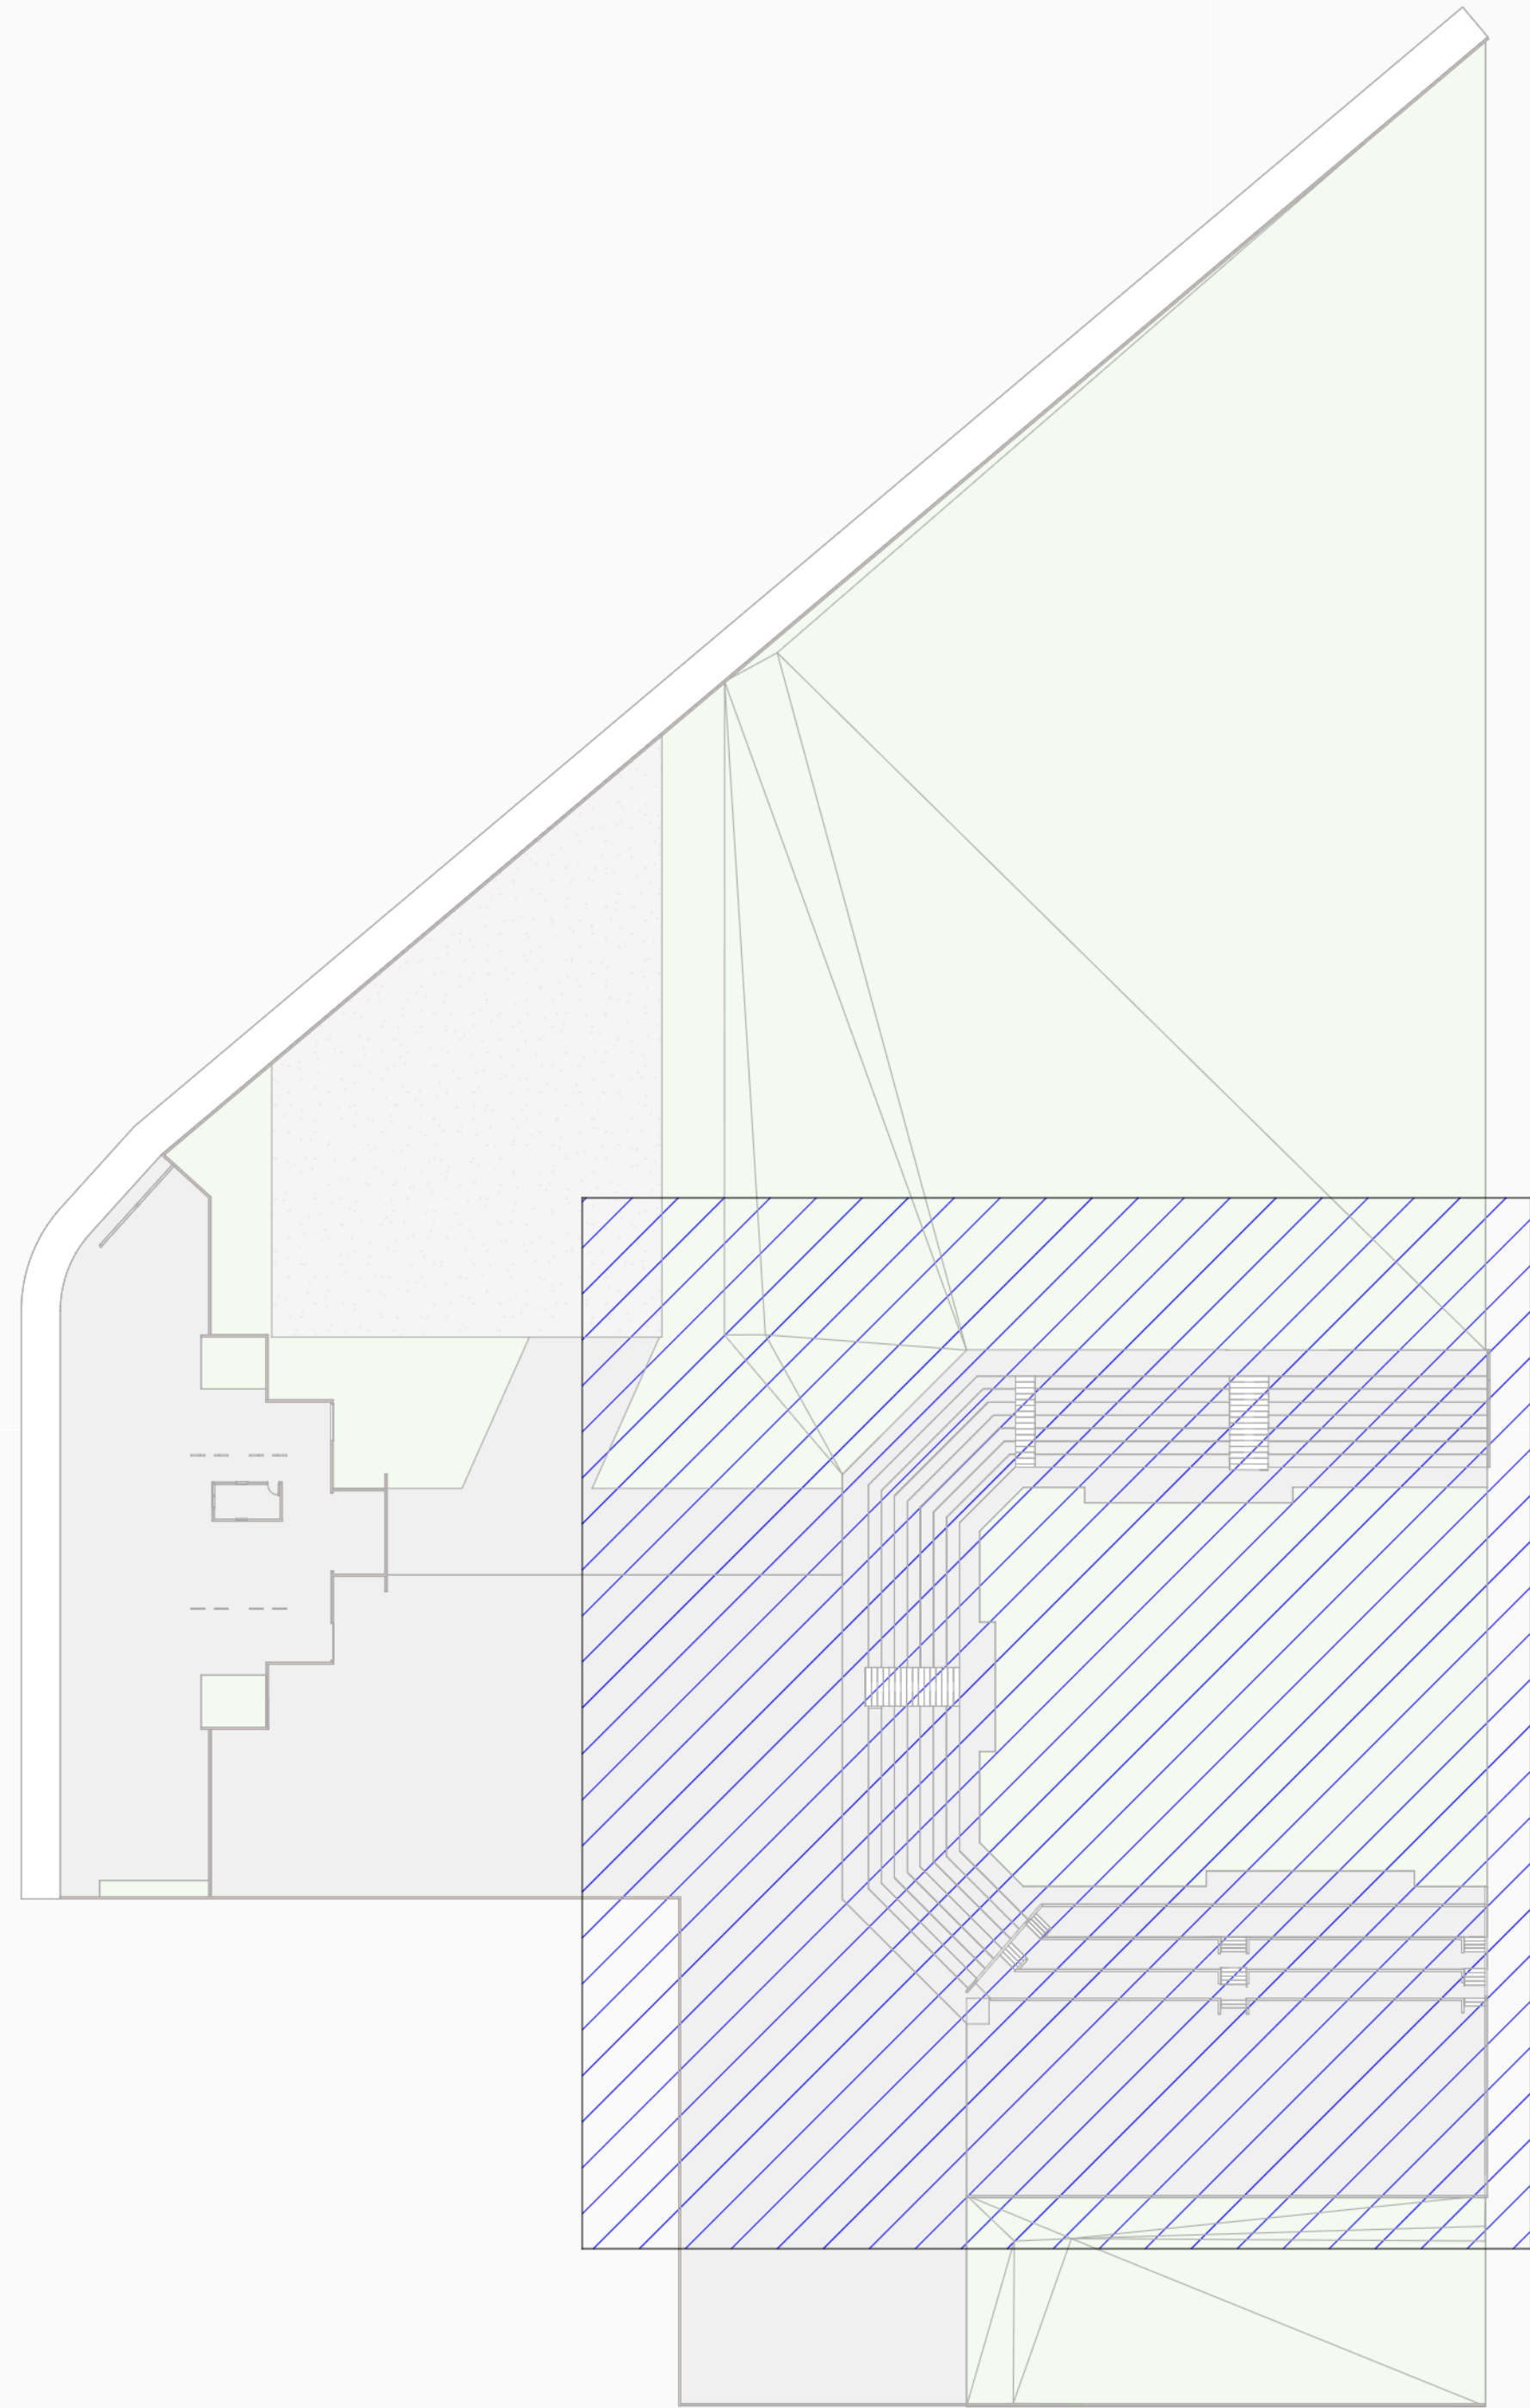

1 PLANTA CHAVE . .
1 : 500


QUADRO DE JANELAS

ITEM	QUANT.	ALTEZA	LARGURA	DETALHE	DESCRIÇÃO
J-1	1	2,10	3,00		
J-2	2	2,10	3,00		

QUADRO DE PORTAS

ITEM	QUANT.	ALTEZA	LARGURA	DETALHE	DESCRIÇÃO
P-1	1	2,10	3,00		
P-2	2	2,10	3,00		

 PREFEITURA MUNICIPAL DE GUZOLÂNDIA		FOLHA: 01/06	
TÍTULO: CENTRO DE EXPOSIÇÕES - REFORMA			
OBJETO: CENTRO DE EXPOSIÇÕES - REFORMA			
LOCAL: AVENIDA JOAO TIM, S/N, PARQUE INDUSTRIAL			
BAIRRO: PARQUE INDUSTRIAL			
MUNICÍPIO: GUZOLÂNDIA ESTADO: SÃO PAULO			
CONTEÚDO: PLANTA CHAVE, PLANTA BAIXA GALPÃO 2 E VISTA ORTOGONAL.			
SITUAÇÃO SEM ESCALA		 LUÍZ ANTÔNIO PEREIRA DE CARVALHO PREFEITO MUNICIPAL	
CONFORME MAPA DE LOCALIZAÇÃO		ALF YOSHIE TANGODA Eng. Civil - Crea/SP 507.640.688-0	
ÁREAS (m²):		MATHEUS HENRIQUE GONÇALVES DOS SANTOS Eng. Civil - CREA/SP 507.163.909-6	
CONFORME PLANILHA ORÇAMENTÁRIA			
DATA: MARÇO 2025 ESCALA: INDICADA		PRANCHA: A0	

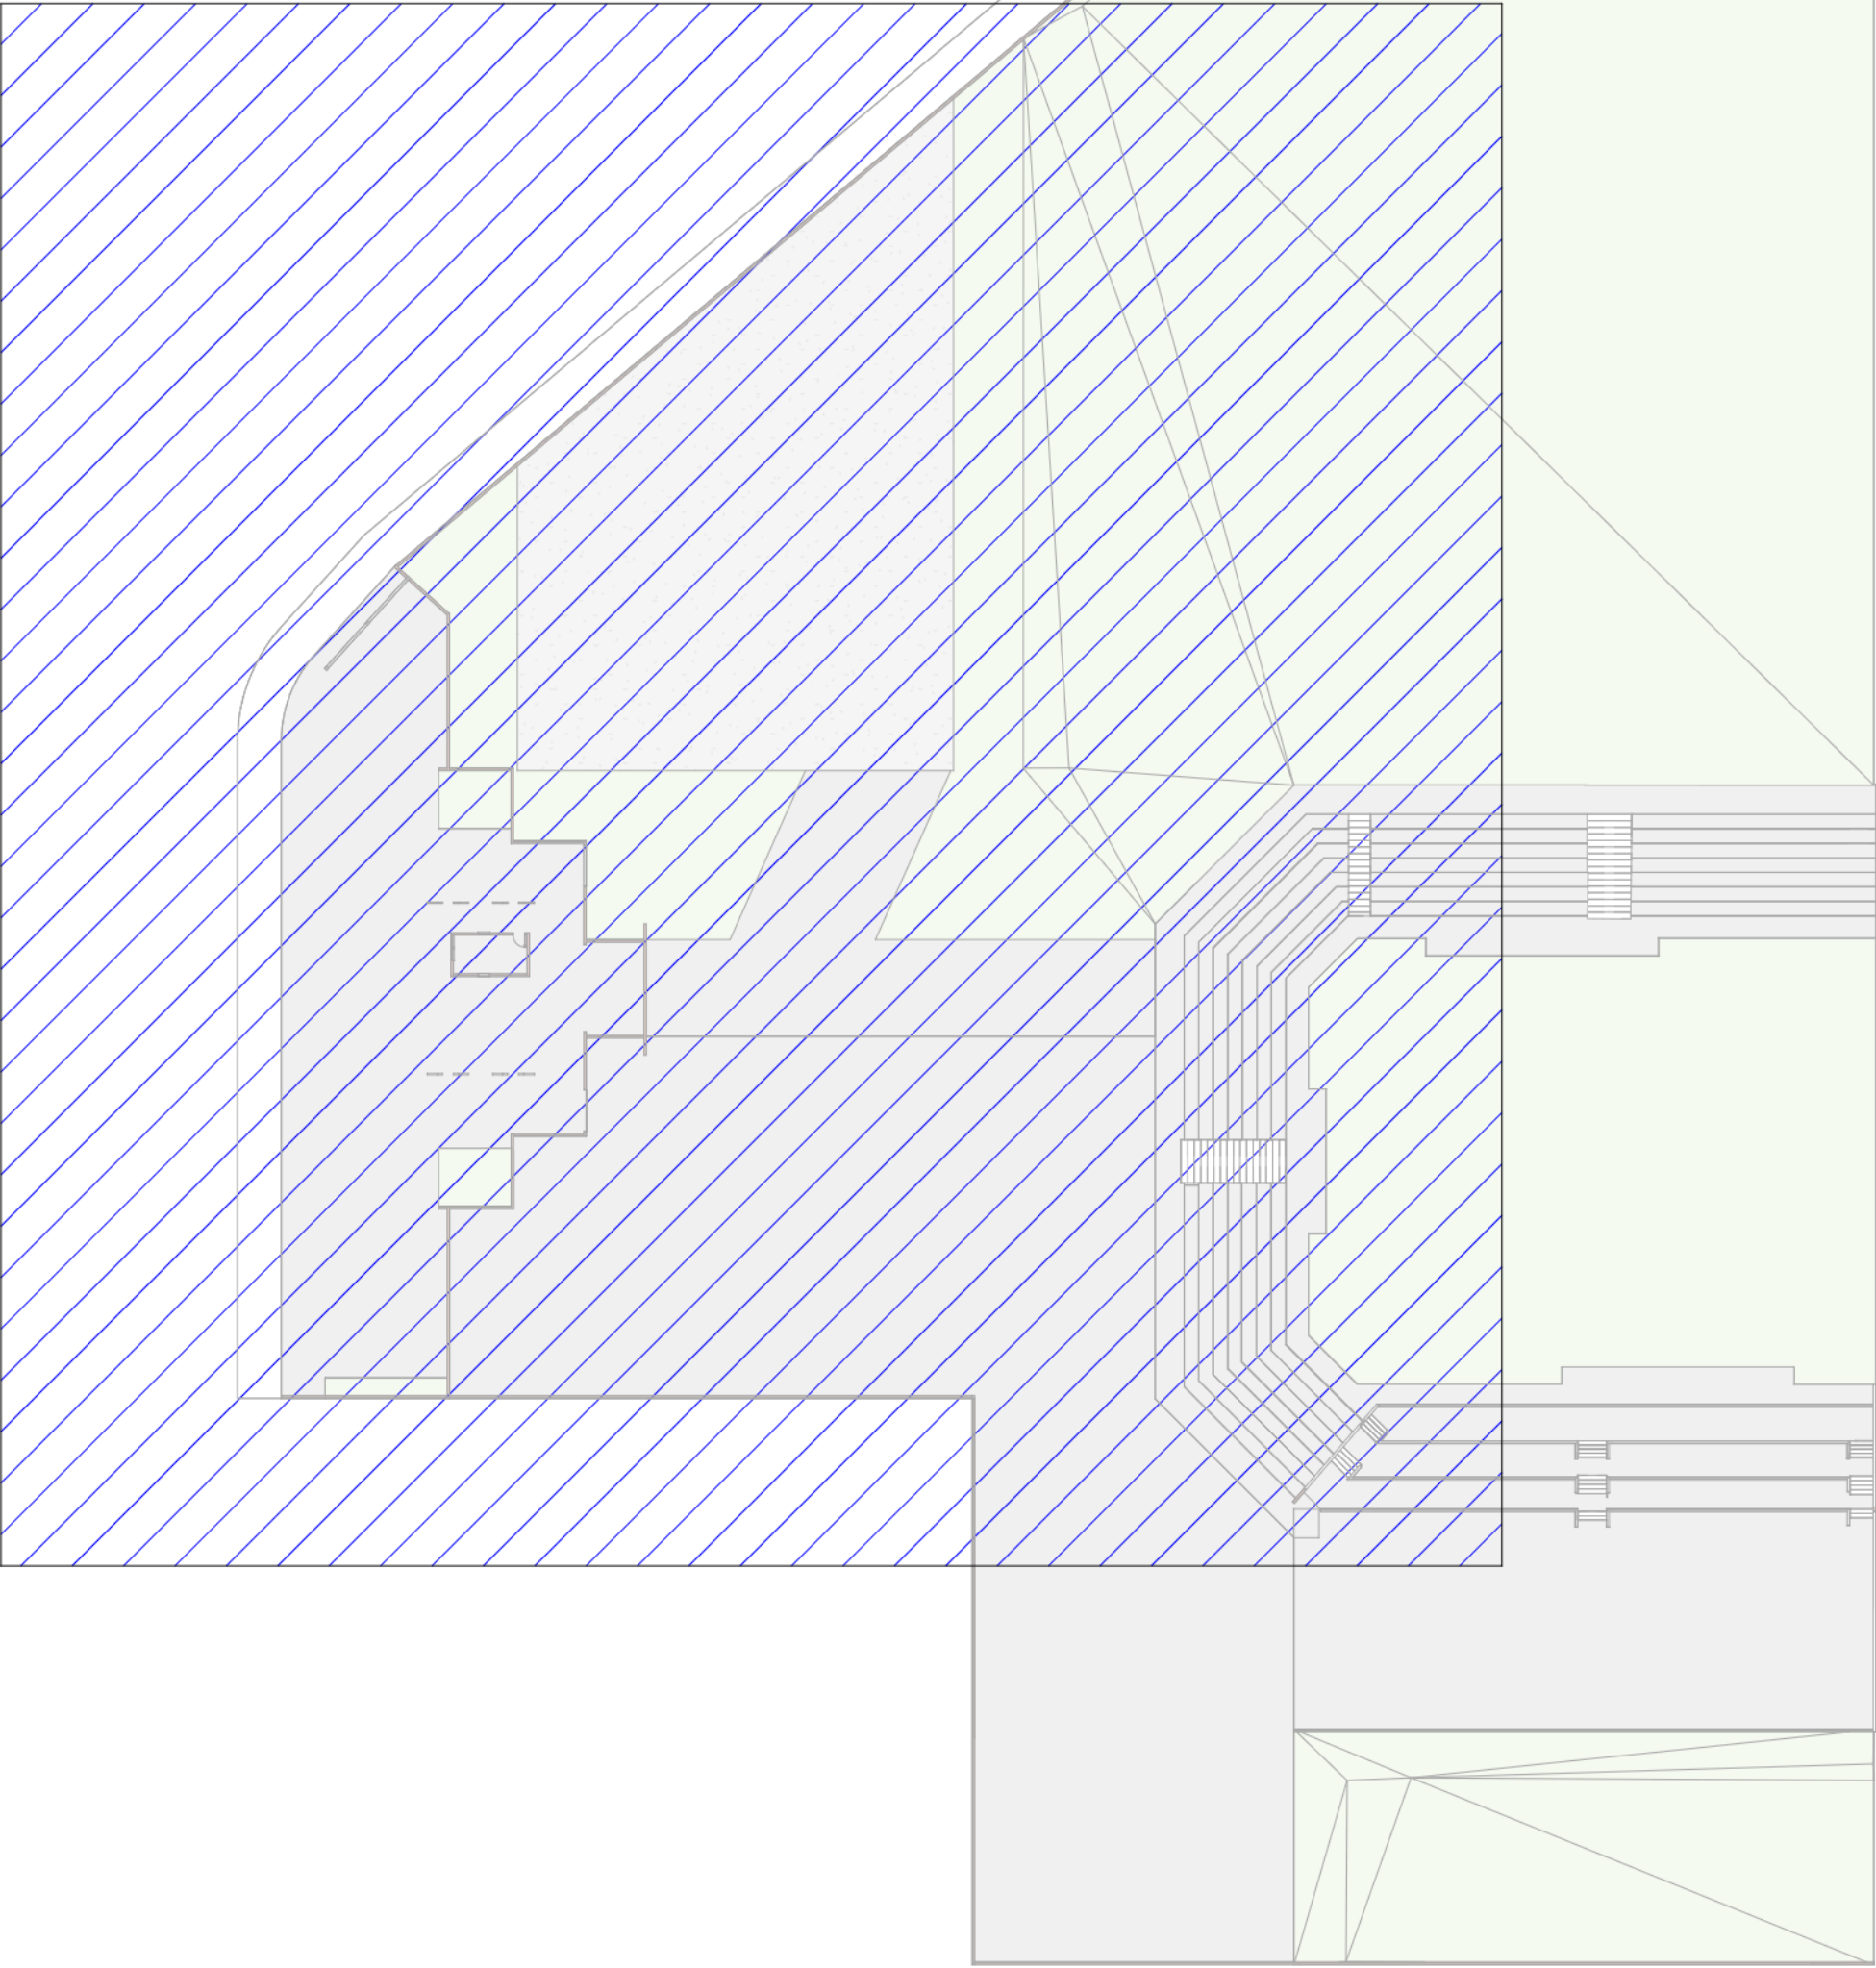


1 PLANTA CHAVE
1 : 500

QUADRO DE JANELAS					
ITEM	ALTURA	LARGURA	FEITORIL	QUANT.	Descrição
J-06	0,94	0,74	1,10	4	

QUADRO DE PORTAS				
ITEM	QUANT.	LARGURA	ALTURA	Descrição
P-1	1	0,90	2,10	
P-2	2	<varia>	3,00	Portão de garagem

 PREFEITURA MUNICIPAL DE GUZOLÂNDIA		TÍTULO: CENTRO DE EXPOSIÇÕES - REFORMA		FOLHA: 02/06	
OBJETO: CENTRO DE EXPOSIÇÕES - REFORMA					
LOCAL: AVENIDA JOAO TIM S/N,PARKUE INDUSTRIAL					
BAIRRO: PARQUE INDUSTRIAL					
MUNICÍPIO:GUZOLÂNDIA ESTADO: SÃO PAULO					
CONTEUDO:PLANTAS BAIXAS,PLANTA CHAVE E E QUADROS					
SITUAÇÃO SEM ESCALA		 Documento assinado digitalmente LUIZ ANTONIO PEREIRA DE CARVALHO CPF nº: 19.513.743-1 / e-mail: luizcarvalho@gu.gov.br verifique em https://validar.dfe.gov.br			
		LUIZ ANTONIO PEREIRA DE CARVALHO PREFEITO MUNICIPAL ALEF YOSHIDI Assinada de forma digital TANGODA-40840 por ALEF YOSHIDI 19/7802 CPF nº: 02.848.879-0 Data: 22/03/2026 17:49:51 e-SFP ALEF YOSHIDI TANGODA Eng. Civil - Crea/SP 507.040.688-0			
ÁREAS (m²)		 MATHEUS HENRIQUE GONÇALVES DOS SANTOS Eng. Civil - CREA/SP 507.163.909-6			
CONFORME PLANILHA ORCAMENTARIA					
DATA: março/2026 ESCALA: 2:200		PRANCHA: AO			

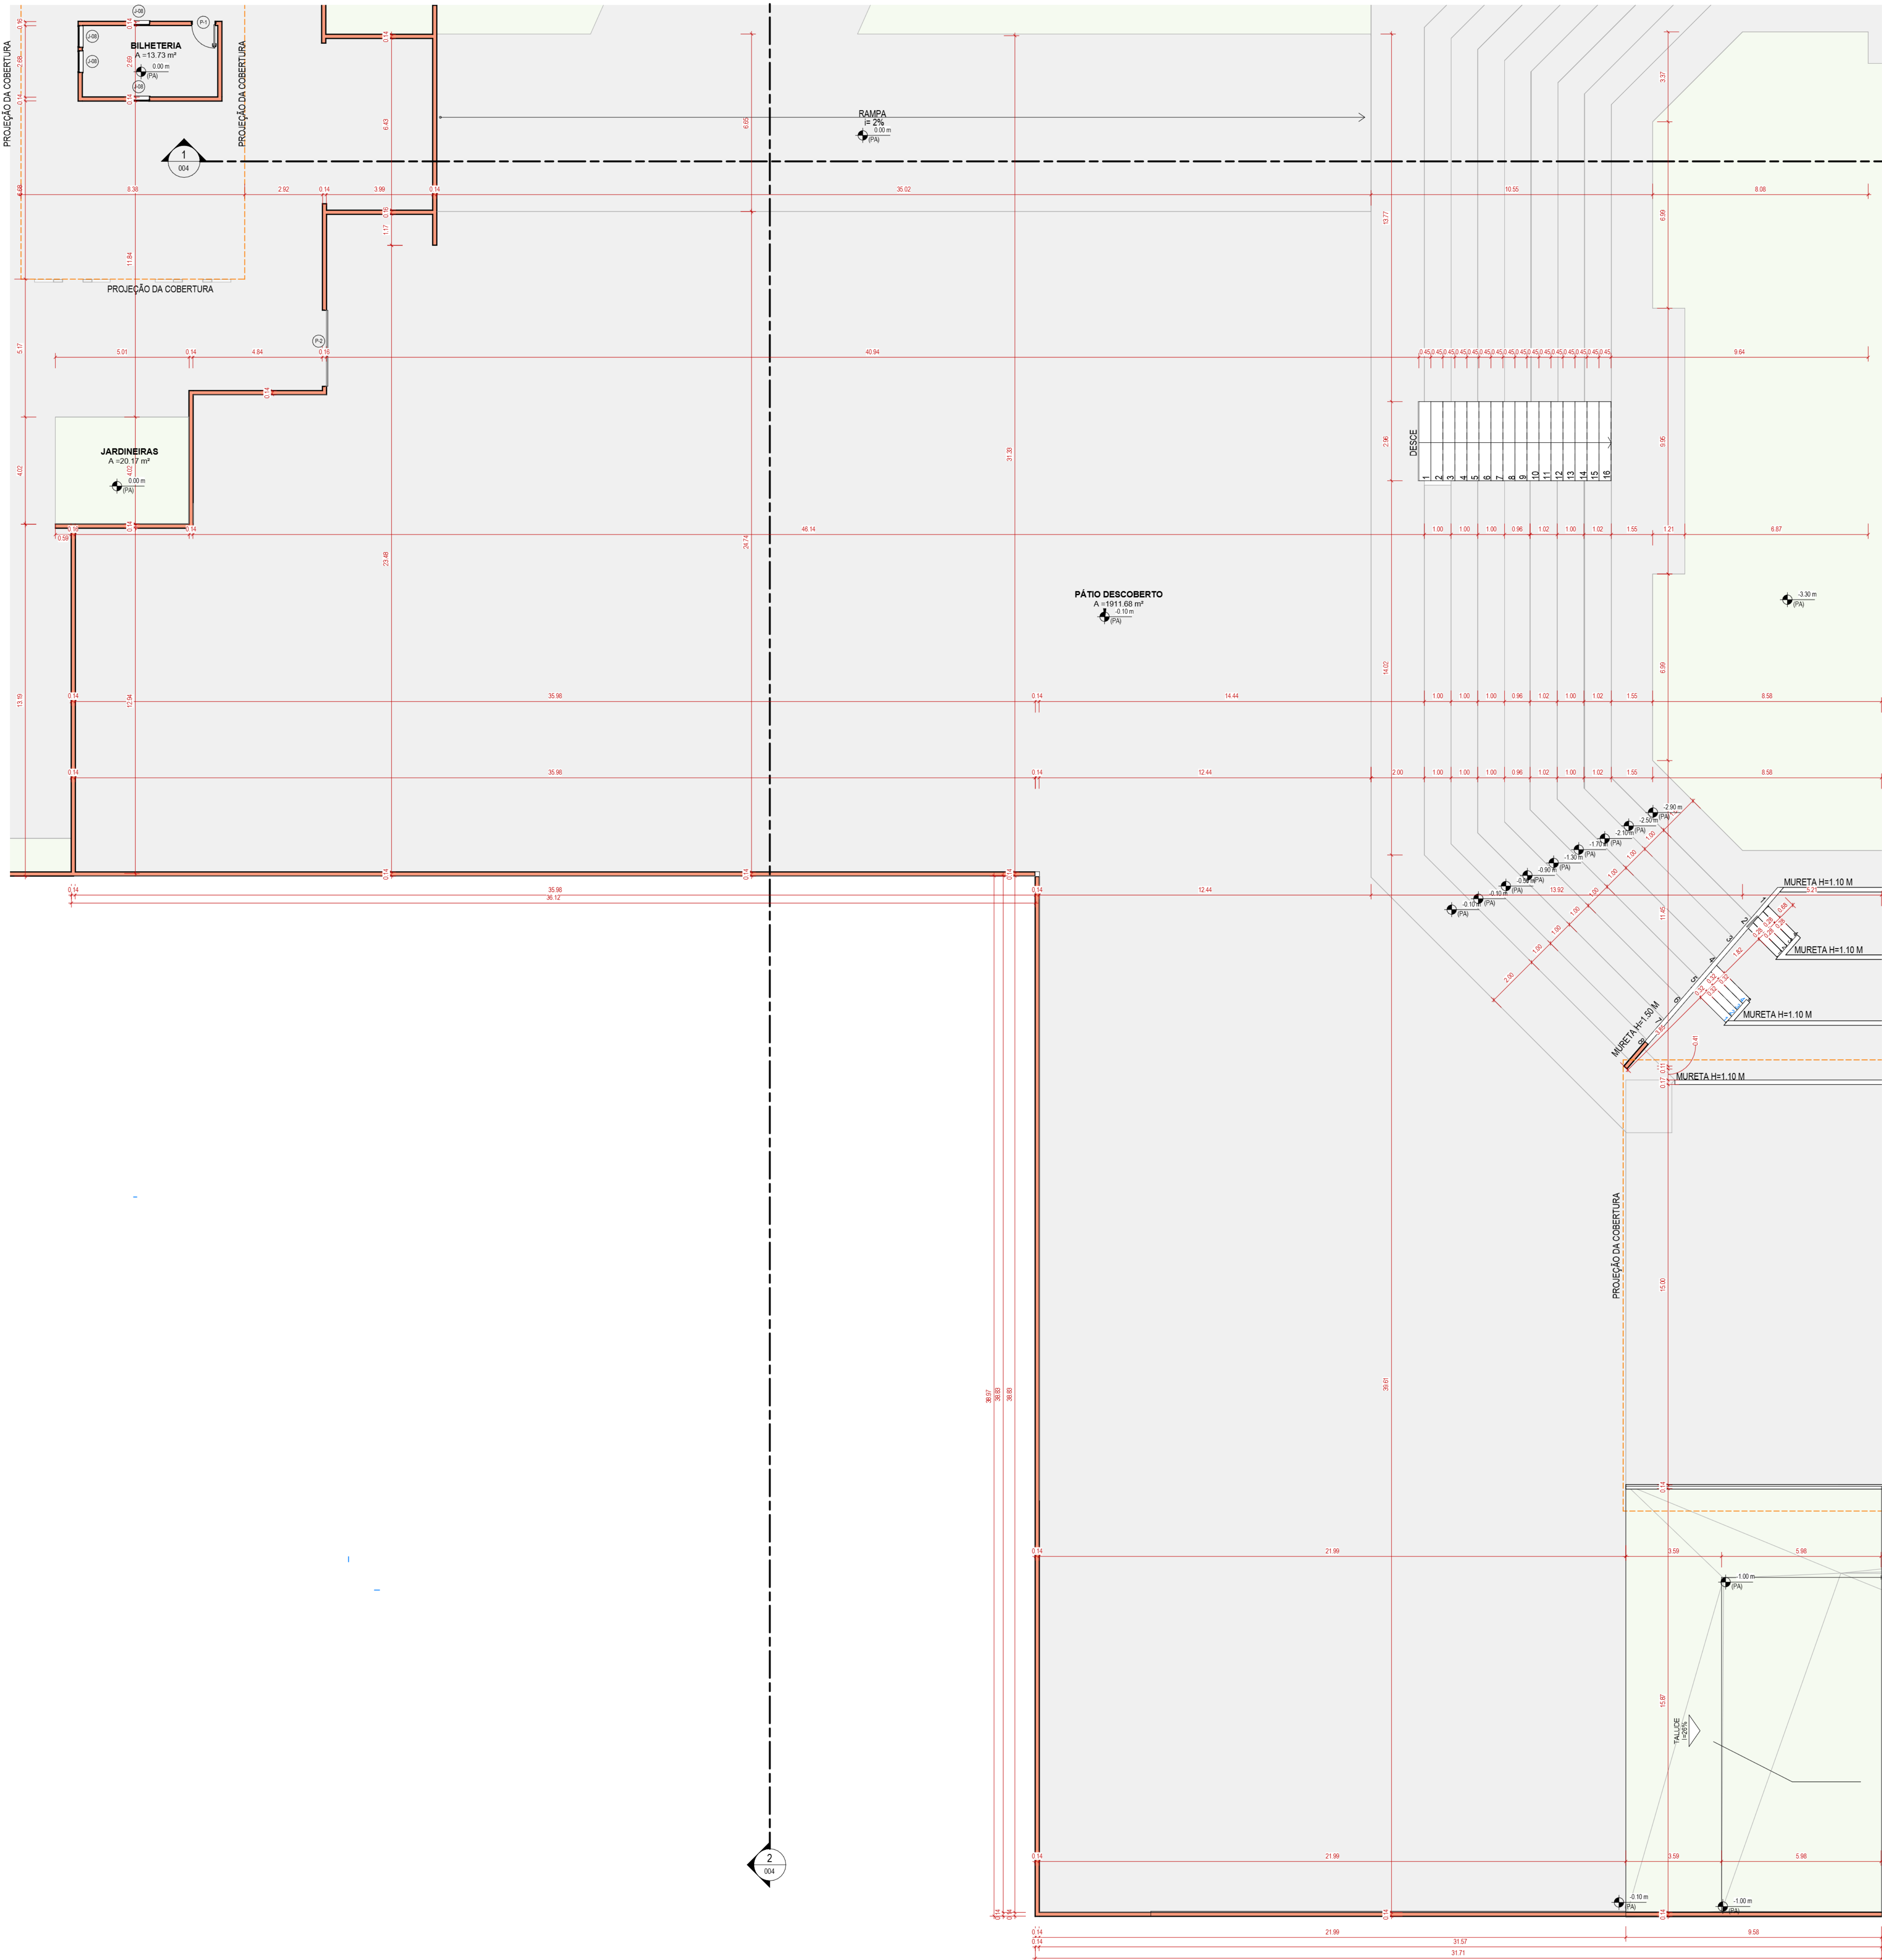

1 PLANTA CHAVE ..
1 : 500

QUADRO DE JANELAS

ITEM	ALTURA	LARGURA	PERÍMETRO	QUANT.	Descrição
J-01	2,00	0,94	0,94	1,00	

QUADRO DE PORTAS

ITEM	QUANT.	LARGURA	ALTURA	Descrição
P-1	1	2,00	2,10	
P-2	2	<var>	3,00	Porta de garagem



PREFEITURA MUNICIPAL
DE GUZOLÂNDIA

TÍTULO:

CENTRO DE EXPOSIÇÕES - REFORMA

FOLHA:

03/06

ORÇTO: CENTRO DE EXPOSIÇÕES - REFORMA

LOCAL: AVENIDA JOAO TIM, S/N, PARQUE INDUSTRIAL

BAIRRO: PARQUE INDUSTRIAL

MUNICÍPIO: GUZOLÂNDIA ESTADO: SÃO PAULO

CONTEÚDO: PLANTAS BAIXAS, PLANTA CHAVE E E QUADROS

SITUAÇÃO SEM ESCALA

CONFORME MAPA DE LOCALIZAÇÃO

ÁREAS (m²):

CONFORME PLANILHA ORÇAMENTÁRIA

DATA: MARÇO/2025

ESCALA: INDICADA

Documentação assinada digitalmente
LUIZ ANTÔNIO PEREIRA DE CARVALHO
Data: 2025.03.14 17:05:55
Verifique em: https://verificar.digitebr

LUIZ ANTÔNIO PEREIRA DE CARVALHO
PREFEITO MUNICIPAL

ALEF YOSHIDI
TANGODA-4084019
7802


ALEF YOSHIDI TANGODA
Eng. Civil - Crea/SP 507.040.688-0




MATHEUS HENRIQUE GONÇALVES DOS SANTOS
Eng. Civil - CREA/SP 507.163.909-6

PRANCHAS: A0


2 PLANTA BAIXA- PÁTIO DESCOBERTO
1 : 100

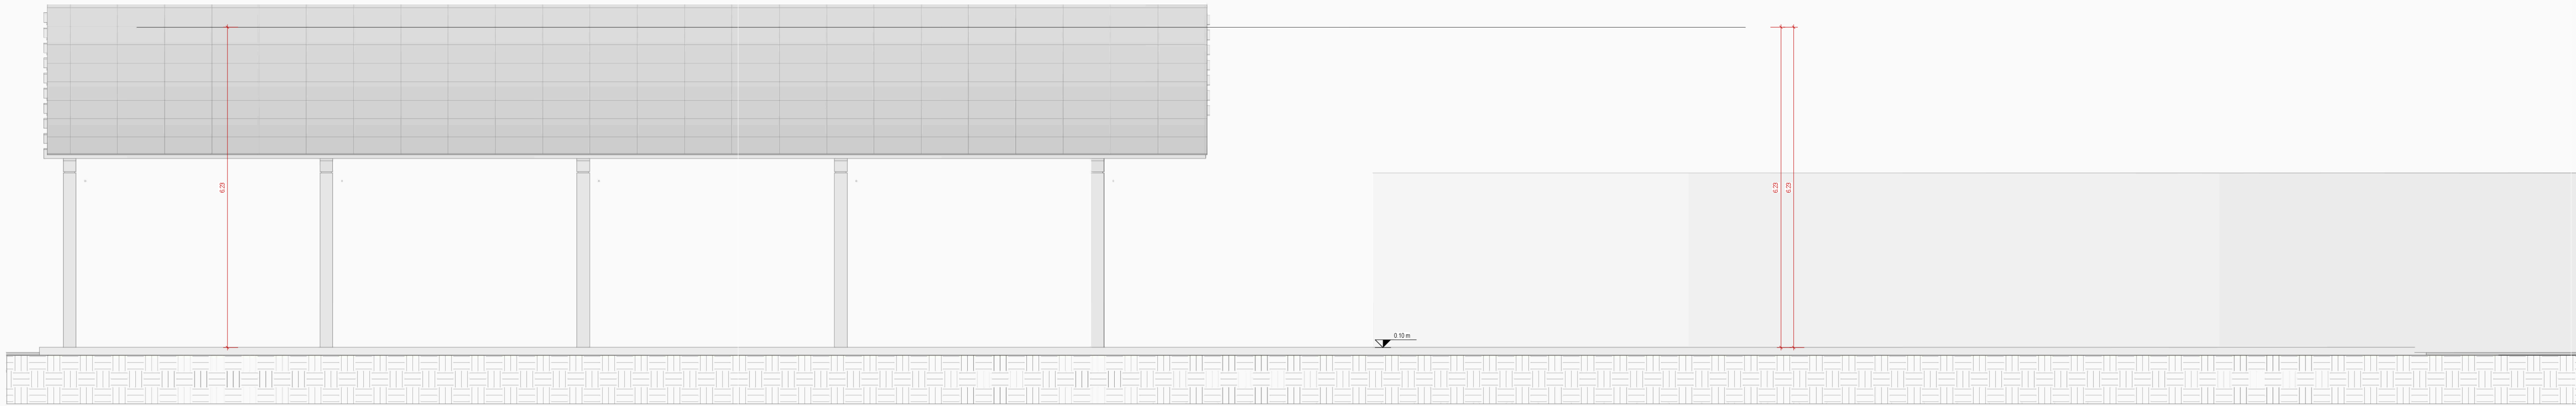


1 Fachada - FRONTAL
1 : 50

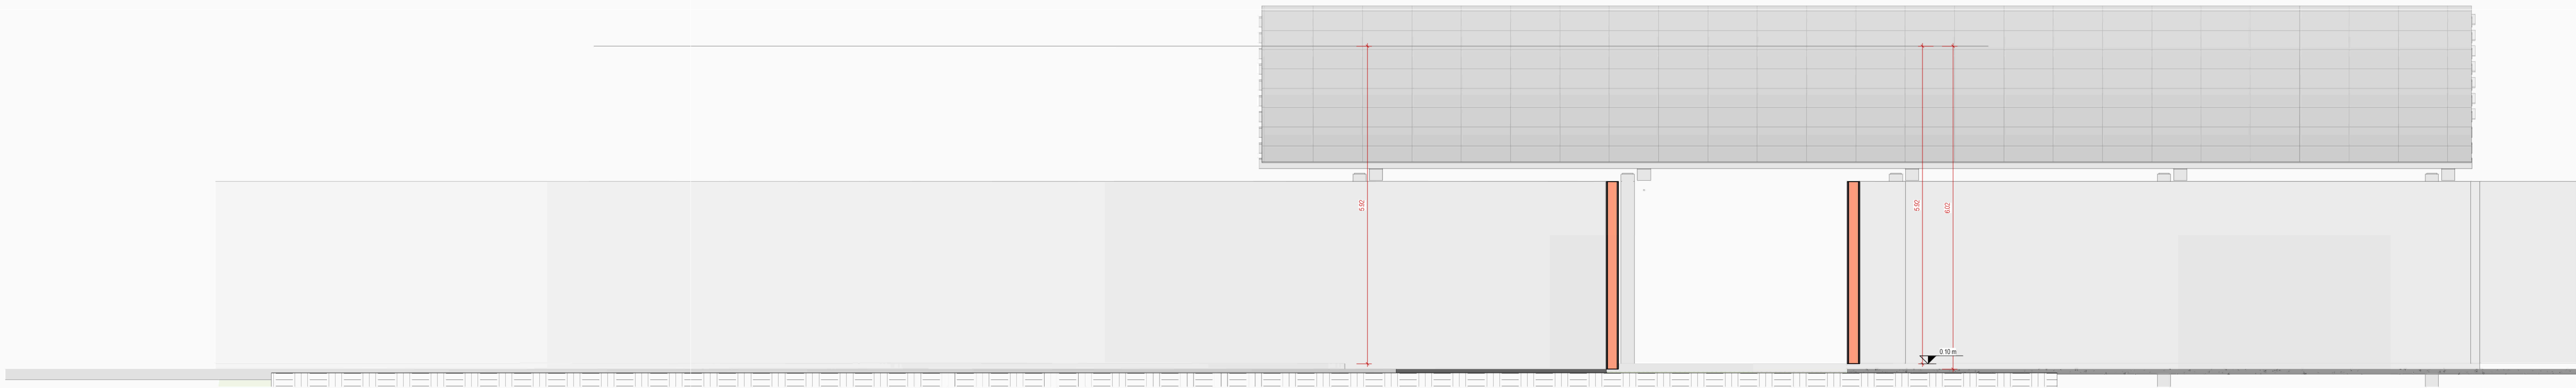


2 Fachada - POSTERIOR
1 : 50

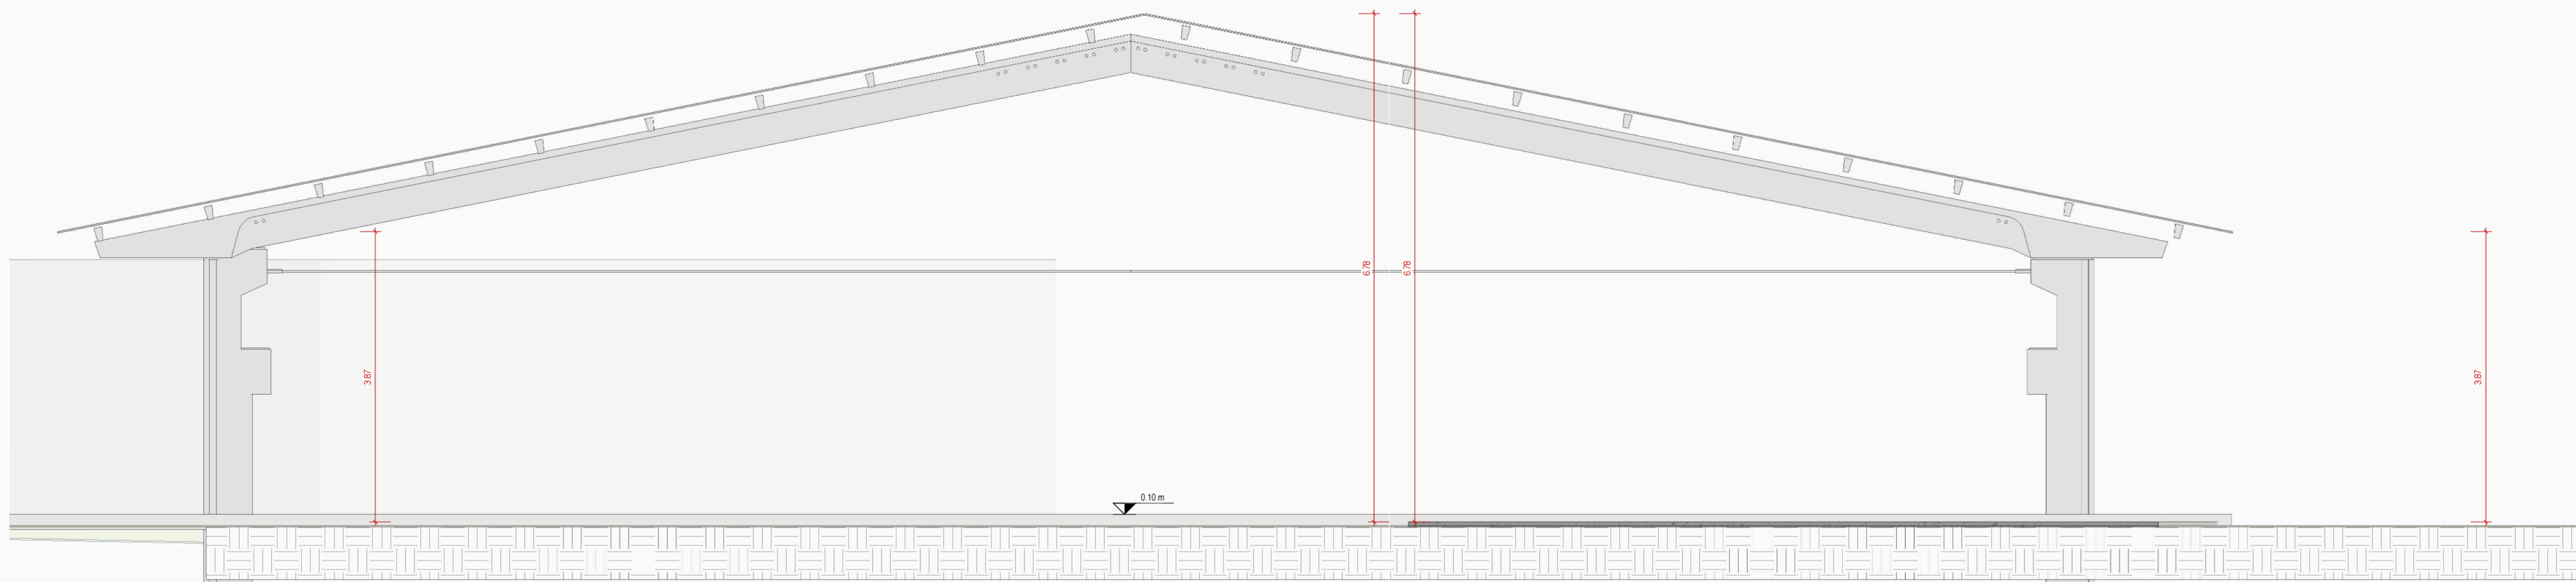

3 Fachada - LATERAL 2
1 : 50

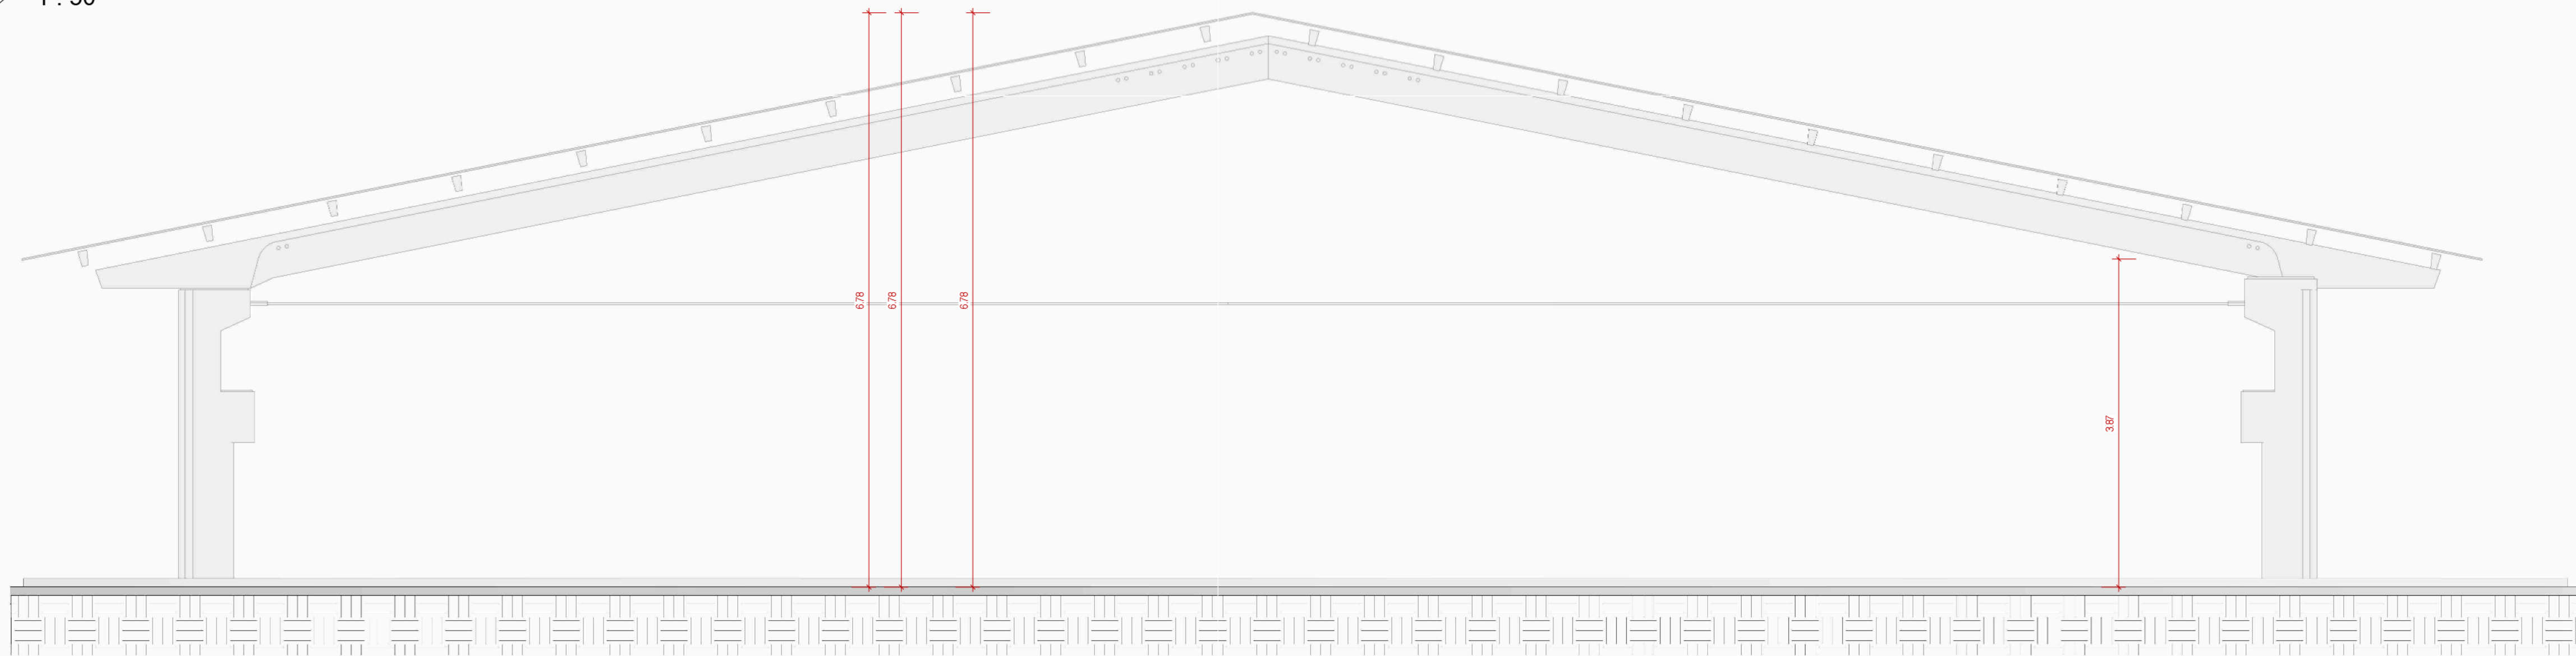

4 Fachada - LATERAL 1
1 : 50

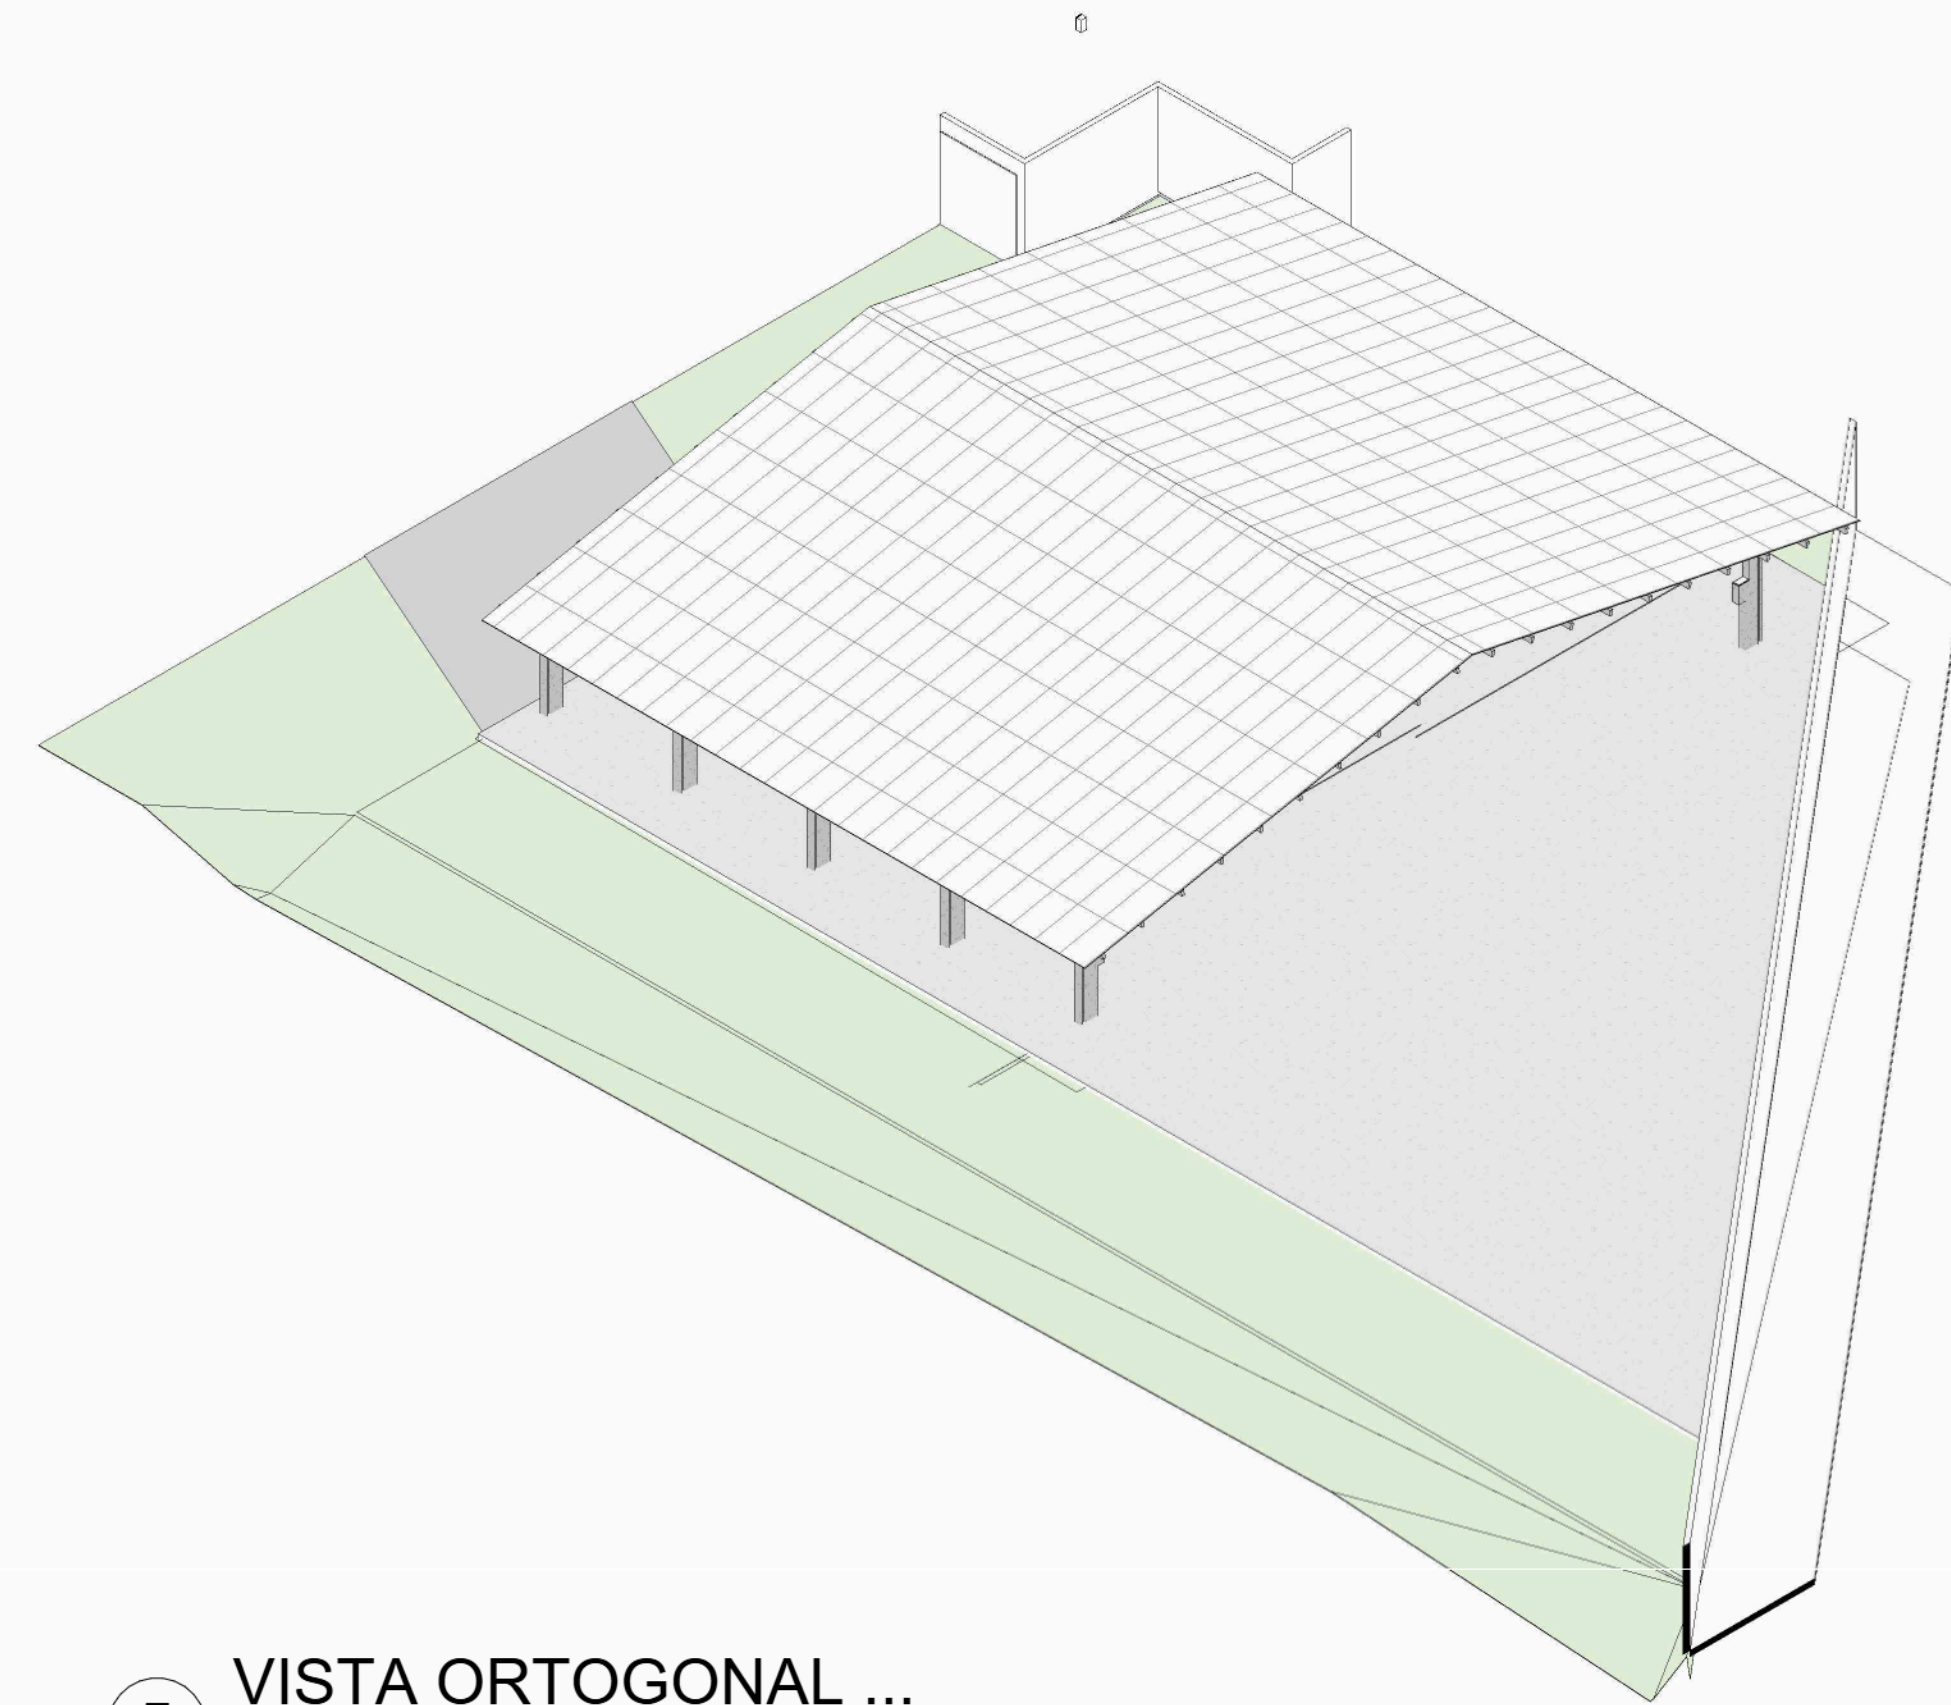

5 VISTA ORTOGONAL ...

QUADRO DE JANELAS

ITEM	ALTURA	LARGURA	PERÍMETRO	QUANT.	Descrição
J-01	0.80	0.70	1.10	4	

QUADRO DE PORTAS

ITEM	QUANT.	LARGURA	ALTURA	Descrição
P-1	1	0.80	2.10	
P-2	2	0.80	2.10	Porta de garagem



PREFEITURA MUNICIPAL
DE GUZOLÂNDIA

TÍTULO: CENTRO DE EXPOSIÇÕES - REFORMA

FOLHA: 06/05

OBJETO: CENTRO DE EXPOSIÇÕES - REFORMA

LOCAL: AVENIDA JOAO TIM, S/N, PARQUE INDUSTRIAL

BARRIO: PARQUE INDUSTRIAL

MUNICÍPIO: GUZOLÂNDIA ESTADO: SÃO PAULO

CONTEÚDO: ELEVACOES DA FACHADA

SITUAÇÃO: SEM ESCALA

CONFORME MAPA DE LOCALIZAÇÃO

ÁREAS (m²):

CONFORME PLANILHA ORÇAMENTÁRIA

DATA: MARÇO/2020

ESCALA: INDICADA


PRANCHAS: A0

Documento assinado digitalmente
LUIZ ANTÔNIO PEREIRA DE CARVALHO
Prefeito Municipal

Assinado de forma digital
por ALEF YOSHIDI
TANGODA/408
40197802
Data: 2020.03.16
17:55:45 -03'00'

ALEF YOSHIDI TANGODA
Eng. Civil - Crea SP 507.040.688-0


MATHEUS HENRIQUE GONÇALVES DOS SANTOS
Eng. Civil - CREA SP 507.163.909-6

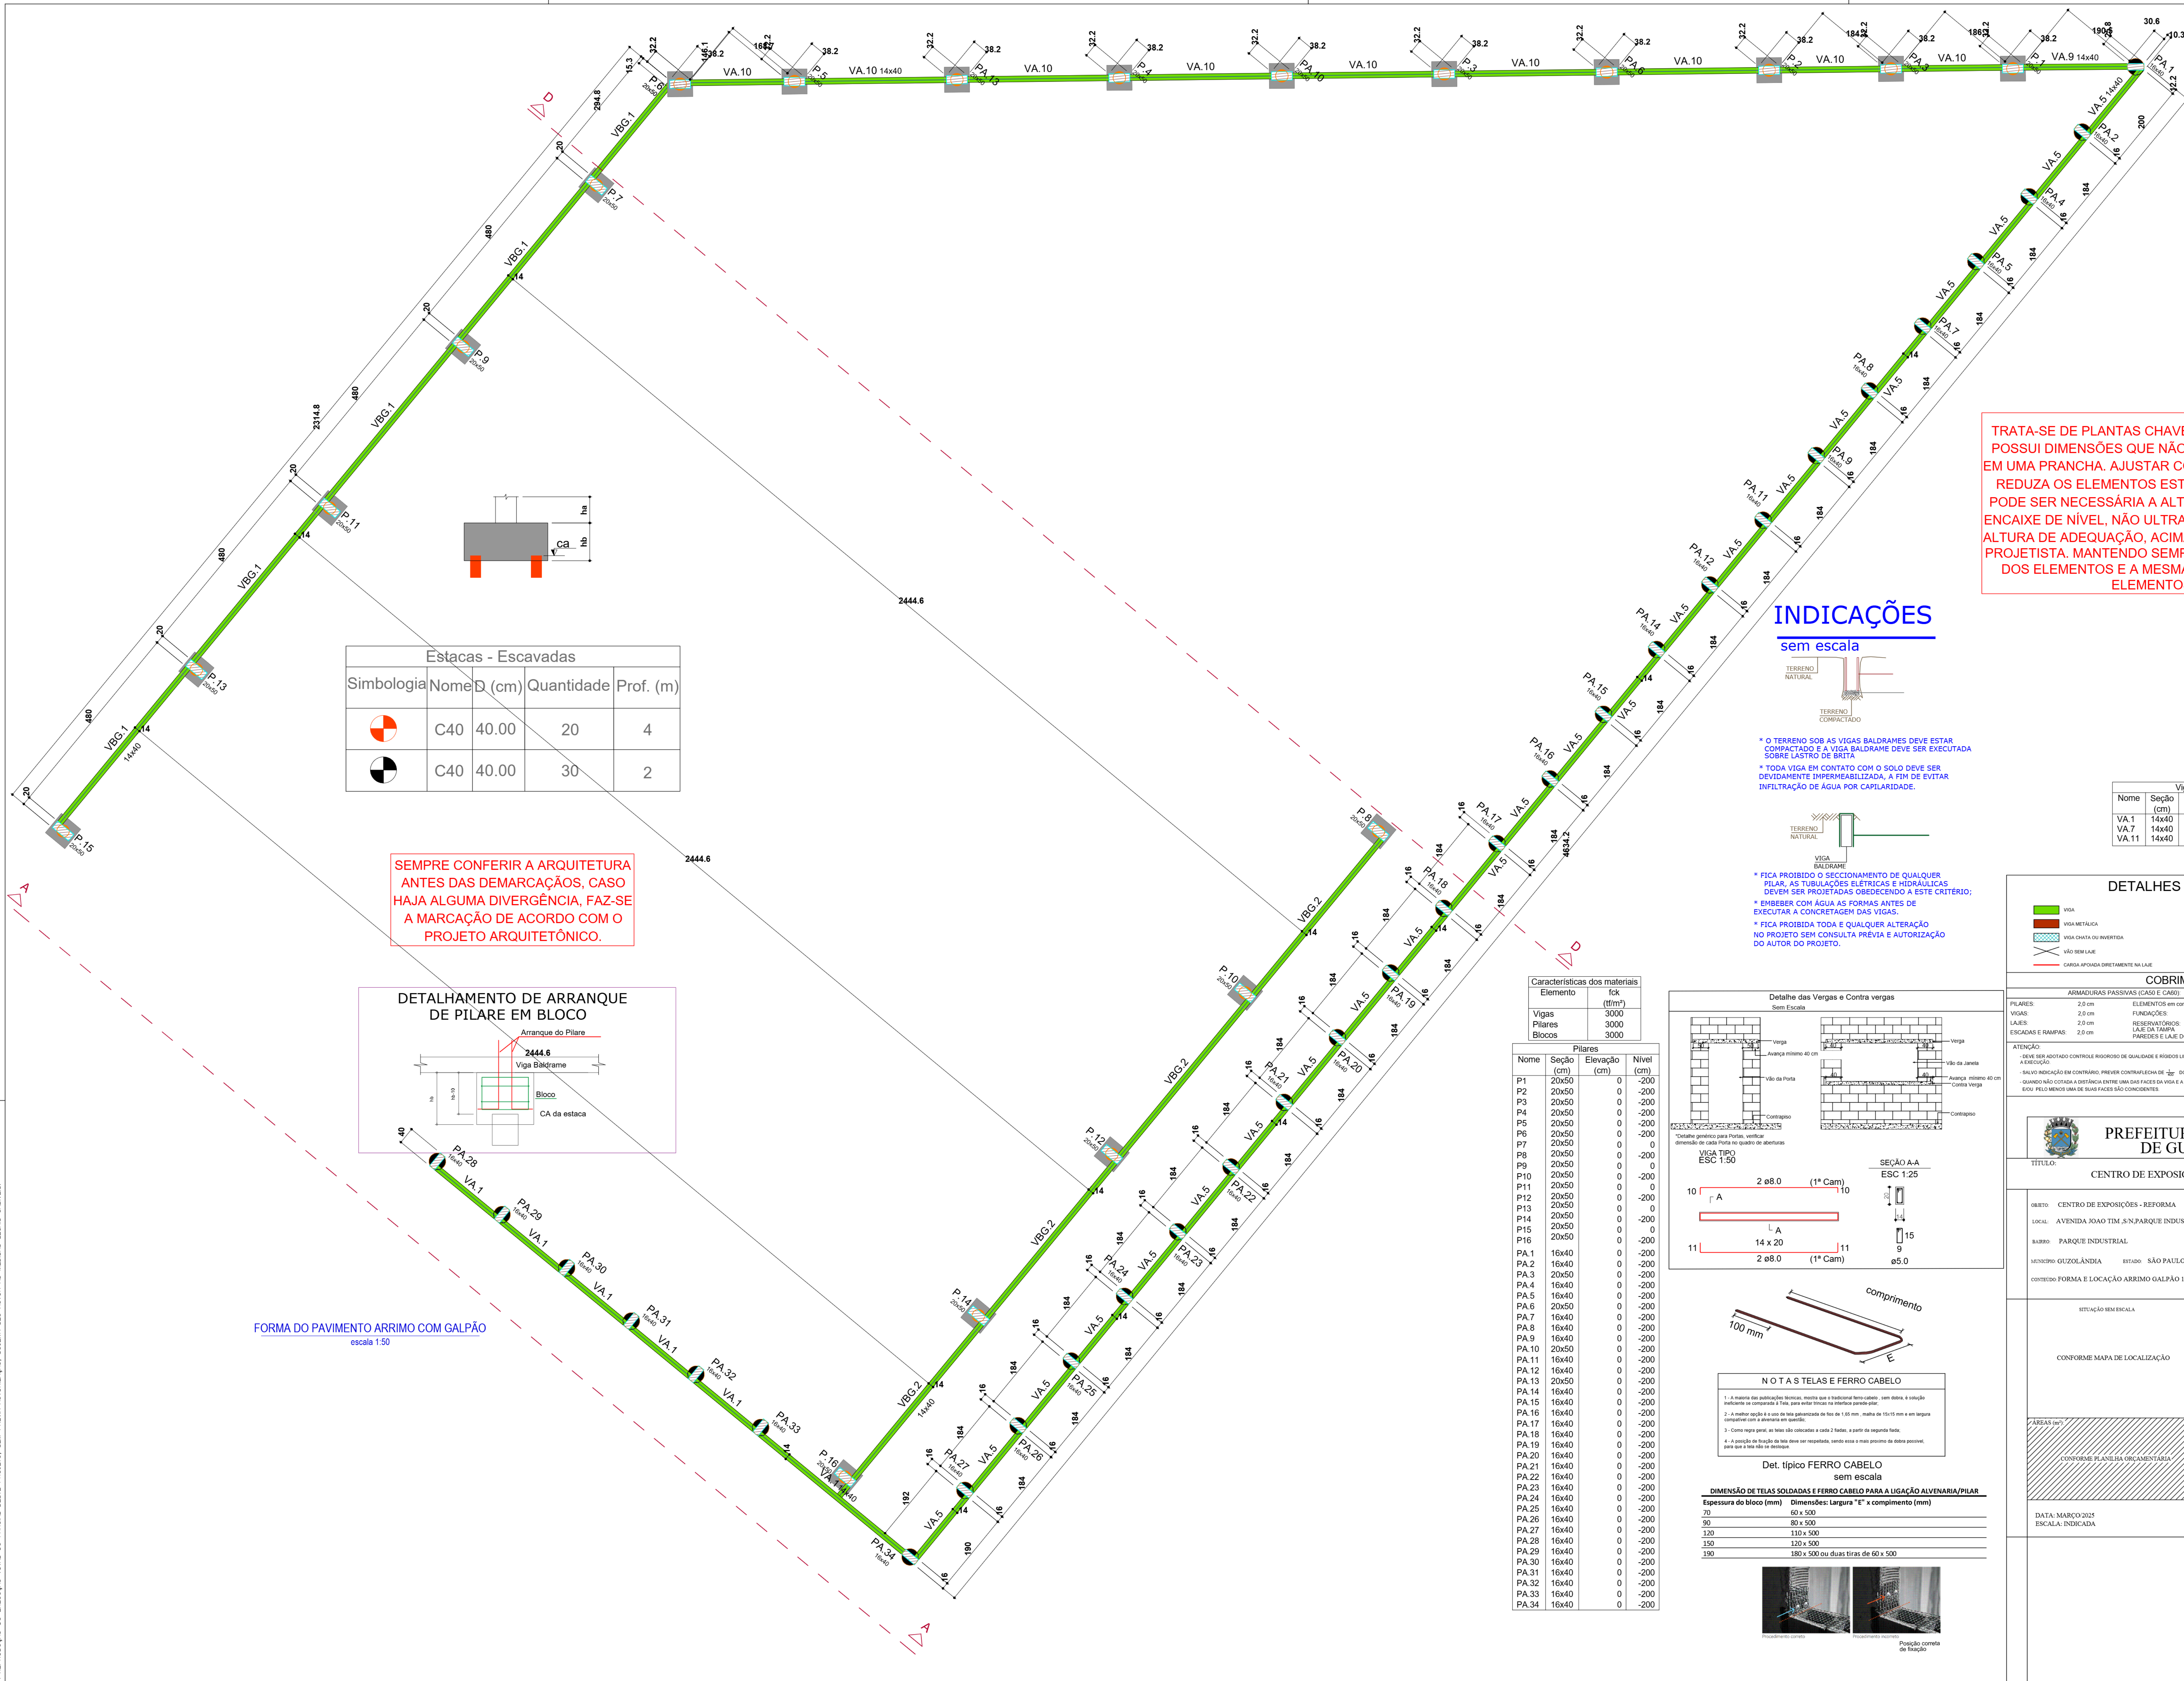

TRATA-SE DE PLANTAS CHAVES, POIS O PROJETO POSSUI DIMENSÕES QUE NÃO ENCAIXAM APENAS EM UMA PRANCHA. AJUSTAR COTAS NO LOCAL, NÃO REDUZA OS ELEMENTOS ESTRUTURAIS, PORÉM, PODE SER NECESSÁRIA A ALTERAÇÃO DA ALTURA ENCAIXE DE NÍVEL, NÃO ULTRAPASSAR 1 METRO DE ALTURA DE ADEQUAÇÃO, ACIMA DISSO, CONSULTAR PROJETISTA. MANTENDO SEMPRE A CONTINUIDADE DOS ELEMENTOS E A MESMA ESPESURA DOS ELEMENTOS.

INDICAÇÕES

sem escala

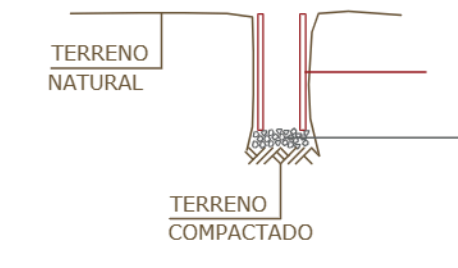

* O TERRENO SOB AS VIGAS BALDRAMES DEVE ESTAR COMPACTADO E A VIGA BALDRAME DEVE SER EXECUTADA SOBRE LASTRO DE BRITA.

* TODA VIGA EM CONTATO COM O SOLO DEVE SER DEVIDAMENTE IMPERMEABILIZADA, A FIM DE EVITAR INFILTRAÇÃO DE ÁGUA POR CAPILARIDADE.



* FICA PROIBIDO O SECCIONAMENTO DE QUALQUER PILAR, AS TUBULAÇÕES ELÉTRICAS E HIDRÁULICAS DEVEM SER PROJETADAS OBEDECENDO A ESTE CRITÉRIO;

* EMBEBER COM ÁGUA AS FORMAS ANTES DE EXECUTAR A CONCRETAGEM DAS VIGAS.

* FICA PROIBIDA TODA E QUALQUER ALTERAÇÃO NO PROJETO SEM CONSULTA PRÉVIA E AUTORIZAÇÃO DO AUTOR DO PROJETO.

Vigas			
Nome	Seção (cm)	Elevação (cm)	Nível (cm)
VA 1	14x40	0	-200
VA 7	14x40	0	-200
VA 11	14x40	0	-200

DETALHES DE FORMAS

		CONVENÇÕES
	VIGA	PILAR QUE NASCE NESTE PAVIMENTO
	VIGA METÁLICA	PILAR QUE MORRE NESTE PAVIMENTO
	VIGA INVERTIDA	PILAR QUE PASSA PELO PAVIMENTO
	VIGA SEM LAJE	PILAR QUE MORRE NESTE PAVIMENTO
	CARDELA AFORADA DIRETAMENTE NA LAJE	PILAR QUE MORRE NESTE PAVIMENTO

COBRIMENTOS

ARMADURAS PASSIVAS (CASO E CABO)		ARMADURAS ATIVAS
PILARES: 2.0 cm	ELEMENTOS em contato com solo: 2.5 cm	VIGAS: 3.0 cm
VIGAS: 2.0 cm	FUNDAÇÕES: 5.0 cm	LAJES: 2.5 cm
LAJES: 2.0 cm	RESERVATÓRIOS: LAJE DA TAMPA: 2.0 cm	
ESCALAS E RAMPAS: 2.0 cm	PARQUES E LAJE DO FUNDO: 2.5 cm	

ATENÇÃO

* DEVE SER ADOPTADO CONTROLE RIGOROSO DE QUALIDADE E RIGIDOS LIMITES DE TOLERÂNCIA DA VARIABILIDADE DAS MEDIDAS DURANTE A EXECUÇÃO;

* SALVO INDICAÇÃO EM CONTRÁRIO, PREVER CONTRAFLECHA DE $\frac{1}{200}$ DO VÃO DA PEÇA;

* QUANDO NÃO COTAR A DISTÂNCIA ENTRE UMA DAS FACES DA VIGA E A DO PILAR NO QUAL ELA SE APOIA, ISTO INDICA QUE SEUS EIXOS SÃO, PELO MENOS, UMA DE SUAS FACES SÃO COINCIDENTES.



PREFEITURA MUNICIPAL DE GUZOLÂNDIA

TÍTULO: CENTRO DE EXPOSIÇÕES - REFORMA

FOLHA: 01/06

OBJETO: CENTRO DE EXPOSIÇÕES - REFORMA

LOCAL: AVENIDA JOAO TIM, S/N, PARQUE INDUSTRIAL

BARRIO: PARQUE INDUSTRIAL

MUNICÍPIO: GUZOLÂNDIA ESTADO: SÃO PAULO

CONTEÚDO: FORMA E LOCAÇÃO ARRIMO GALPÃO 1

SITUAÇÃO: SEM ESCALA

CONFORME MAPA DE LOCALIZAÇÃO

ÁREAS (m²)

CONTINUA PLANTILLA ORÇAMENTARIA

DATA: MARÇO/2025

ESCALA: INDICADA

Assinatura autografada digitalmente

goub

LUZ ANTONIO PEREIRA DE CARVALHO

Verificação em: <https://verificador.sp.gov.br>

LUZ ANTONIO PEREIRA DE CARVALHO


PREFEITO MUNICIPAL

Eng. Civil - CREA SP 067.040.088-0

MATHEUS HENRIQUE GONÇALVES DOS SANTOS


Eng. Civil - CREA SP 067.163.909-6

PRANCHIA: A0

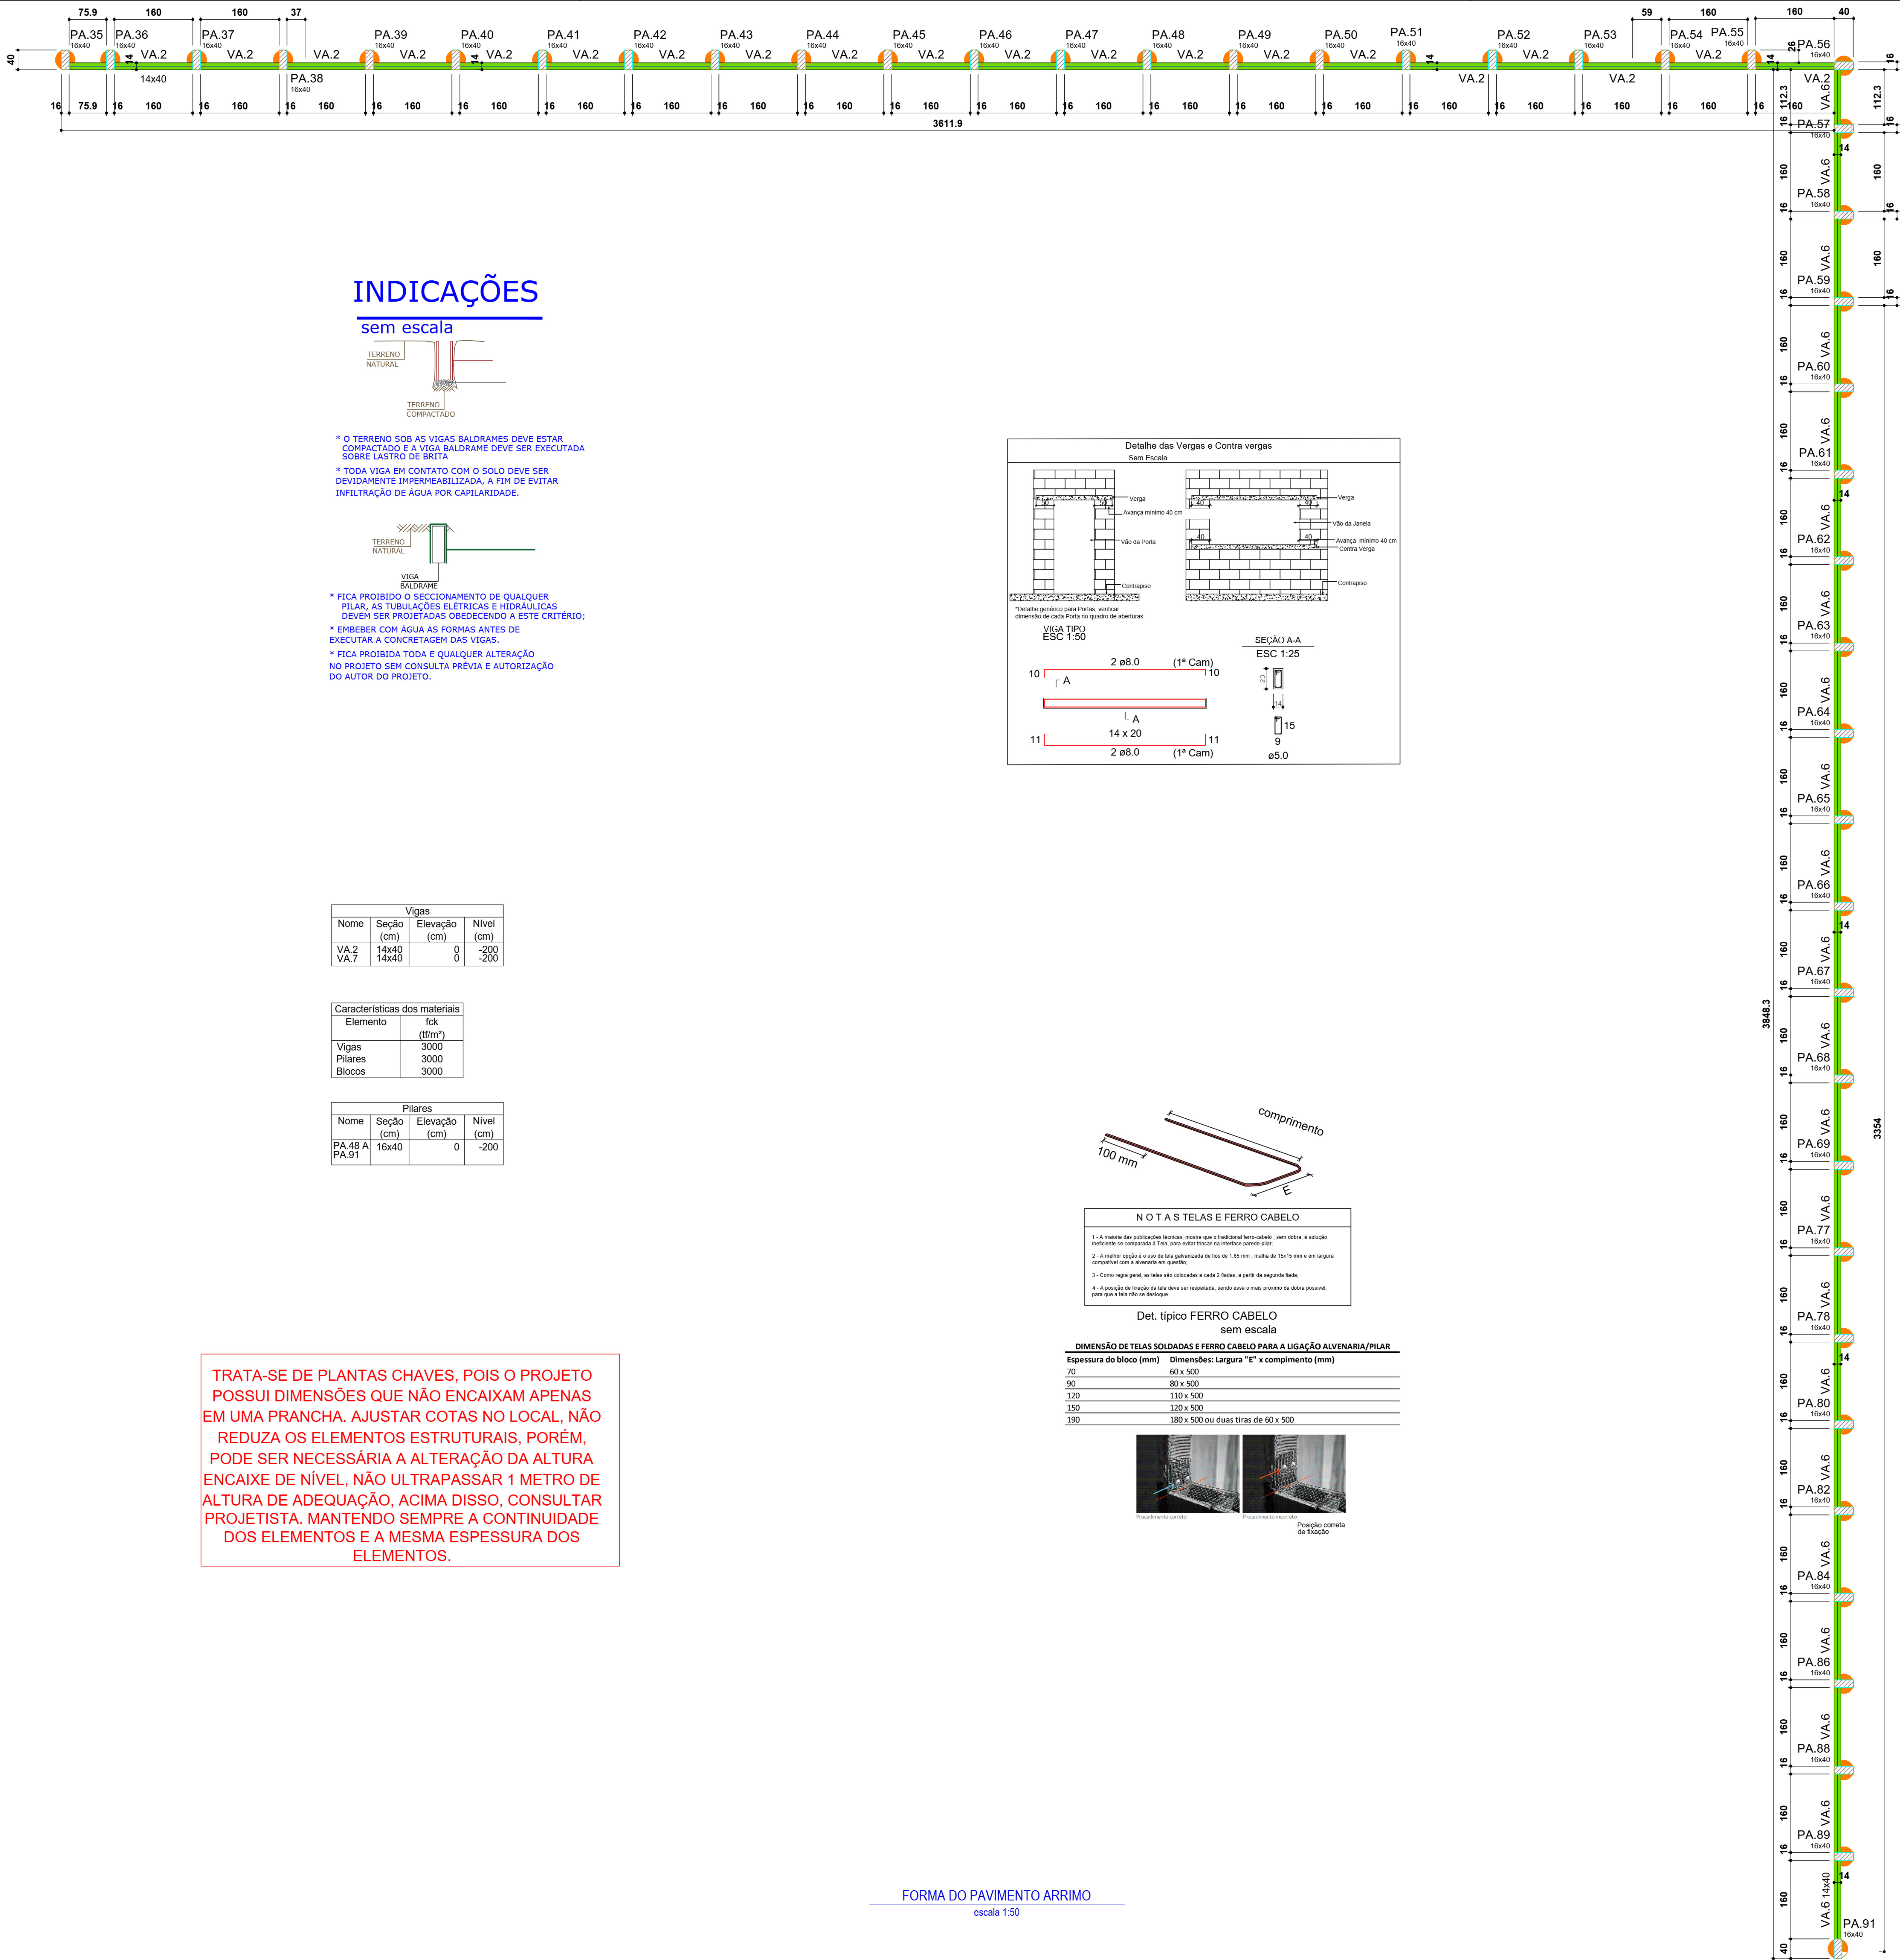

INDICAÇÕES

sem escala

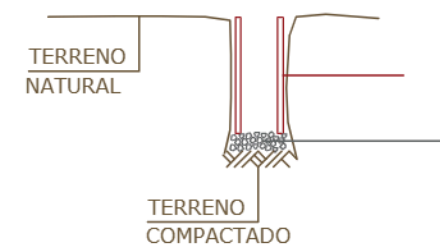

* O TERRENO SOB AS VIGAS BALDRAMES DEVE ESTAR COMPACTADO E A VIGA BALDRAME DEVE SER EXECUTADA SOBRE LÁSTRO DE BRITA

* TODA VIGA EM CONTATO COM O SOLO DEVE SER DEVIDAMENTE IMPERMEABILIZADA, A FIM DE EVITAR INFILTRAÇÃO DE ÁGUA POR CAPILARIDADE.



* FICA PROIBIDO O SECCIONAMENTO DE QUALQUER PILAR, AS TUBULAÇÕES ELÉTRICAS E HIDRÁULICAS DEVEM SER PROJETADAS OBEDESCENDO A ESTE CRITÉRIO;

* ENRISSER COM ÁGUA AS FORMAS ANTES DE EXECUTAR A CONCRETAGEM DAS VIGAS.



* FICA PROIBIDA TODA E QUALQUER ALTERAÇÃO NO PROJETO SEM CONSULTA PRÉVIA E AUTORIZAÇÃO DO AUTOR DO PROJETO.

Vigas			
Nome	Seção (cm)	Elevação (cm)	Nível (cm)
VA.2	14x40	0	-200
VA.7	14x40	0	-200

Características dos materiais	
Elemento	fck (N/mm²)
Vigas	3000
Pilares	3000
Blocos	3000

Pilares			
Nome	Seção (cm)	Elevação (cm)	Nível (cm)
PA.48 A	16x40	0	-200
PA.91	16x40	0	-200

TRATA-SE DE PLANTAS CHAVES, POIS O PROJETO POSSUI DIMENSÕES QUE NÃO ENCAIXAM APENAS EM UMA PRANCHA. AJUSTAR COTAS NO LOCAL, NÃO REDUZA OS ELEMENTOS ESTRUTURAIS, PORÉM, PODE SER NECESSÁRIA A ALTERAÇÃO DA ALTURA ENCAIXE DE NÍVEL, NÃO ULTRAPASSAR 1 METRO DE ALTURA DE ADEQUAÇÃO, ACIMA DISSO, CONSULTAR PROJETISTA, MANTENDO SEMPRE A CONTINUIDADE DOS ELEMENTOS E A MESMA ESPESSURA DOS ELEMENTOS.

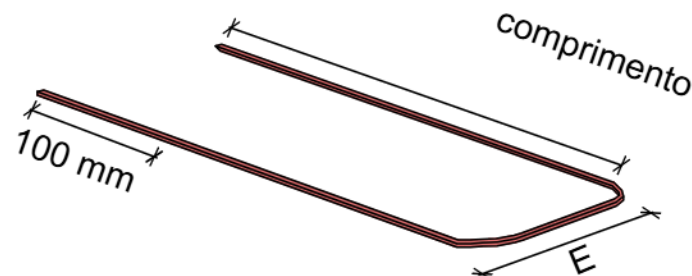
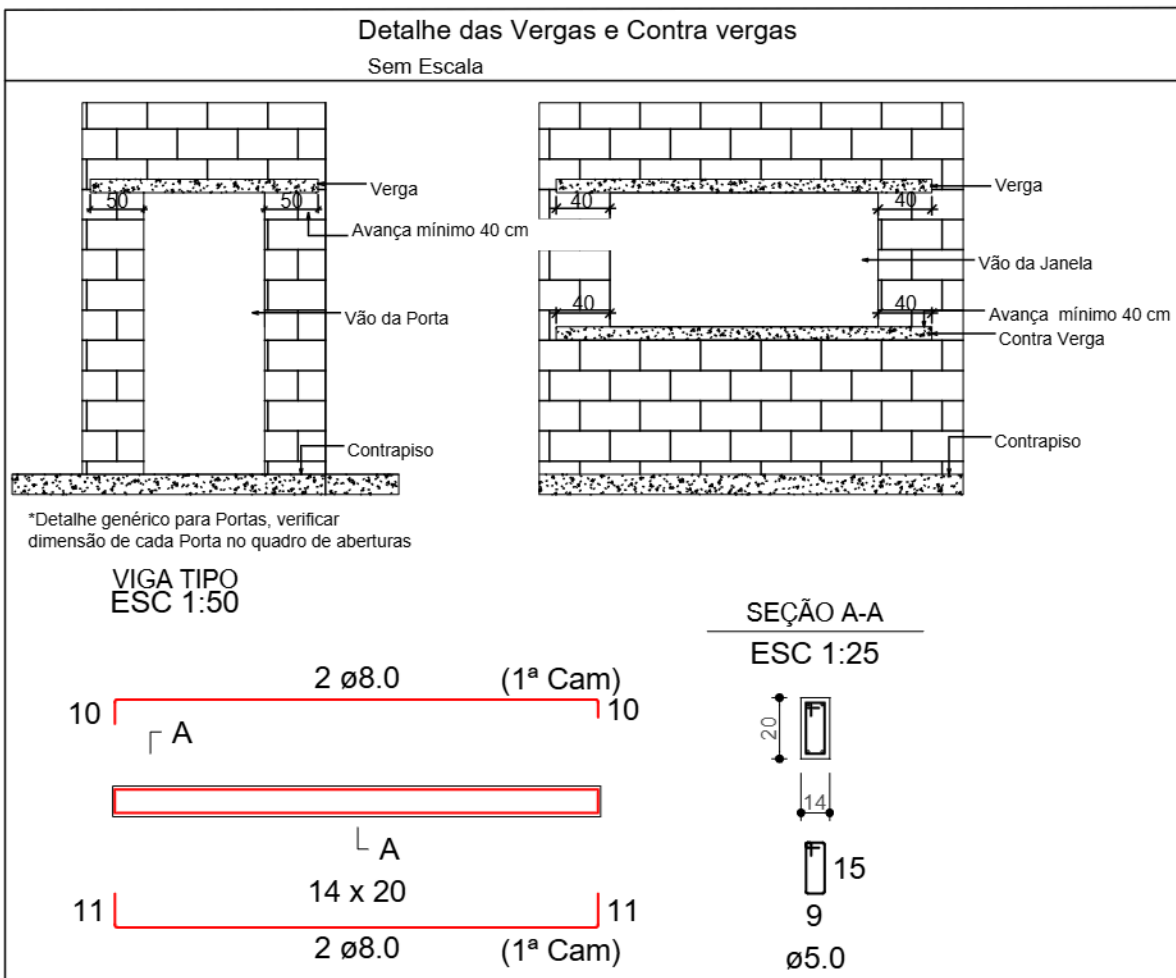


NOTAS E TELAS E FERRO CABELO

- 1 - A maneira das postagens técnicas, mostra que o tradicional ferro-cabeleado, sem rebolo, é a solução indicada na comparação à Foto, para evitar falhas na interface parede-pilar.
- 2 - A maneira correta é a que não apresente falhas de 150 mm, mas de 15-15 mm e em largura compatível com o elemento em questão.
- 3 - Como regra geral, as telas são colocadas a cada 2 metros, a partir da segunda foto.
- 4 - A posição da tela deve ser respeitada, sendo assim o mais próximo da obra possível, para que a tela não se desloque.

Det. típico FERRO CABELO sem escala


DIMENSÃO DE TELAS SOLDADAS E FERRO CABELO PARA A LIGAÇÃO ALVENARIA/PILAR	
Espessura do bloco (mm)	Dimensões: Largura "E" x comprimento (mm)
70	60 x 500
90	80 x 500
120	110 x 500
150	120 x 500
190	180 x 500 ou duas tiras de 60 x 500

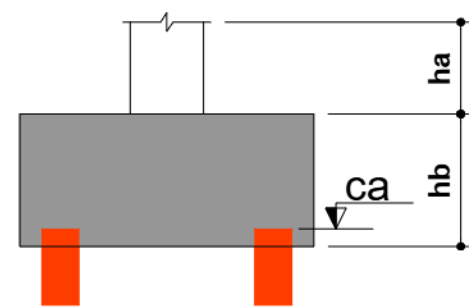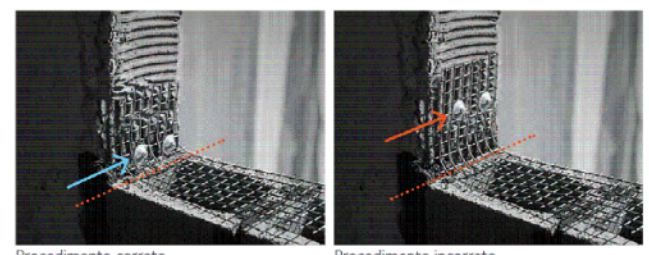

Estacas - Escavadas				
Simbologia	Nome	D (cm)	Quantidade	Prof. (m)
	C40	40.00	44	2

SEMPRE CONFERIR A ARQUITETURA ANTES DAS DEMARCAÇÕES, CASO HAJA ALGUMA DIVERGÊNCIA, FAZ-SE A MARCAÇÃO DE ACORDO COM O PROJETO ARQUITETÔNICO.

DETALHAMENTO DE ARRANQUE DE PILARE EM BLOCO

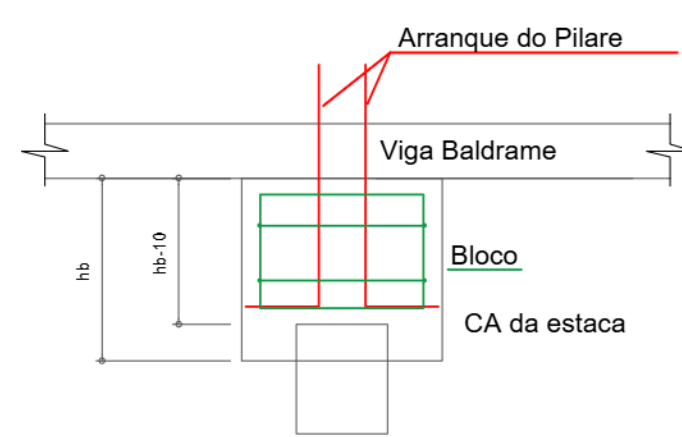

DETALHES DE FORMAS

CONVENÇÕES	
	VIGA
	VIGA METÁLICA
	VIGA CHATA OU INVERTIDA
	VIGA SEM LAJE
	CURVA AFORADA DIRETAMENTE NA LAJE
	PILAR QUE NASCE NESTE PAVIMENTO
	PILAR QUE MORRE NESTE PAVIMENTO
	PILAR QUE PASSA PELO PAVIMENTO
	PILAR QUE MUDA DE SEÇÃO NESTE PAVIMENTO
	CP - CONTRAFLECHA (cm)

COBRIMENTOS

ARMADURAS PASSIVAS (CASO E C40)	
PILARES:	2,0 cm
VIGAS:	2,0 cm
LAJES:	2,0 cm
ESCALAS E RAMPAS:	2,0 cm
ELEMENTOS em contato com solo:	
FUNDAÇÕES:	2,5 cm
RESERVATÓRIOS:	5,0 cm
LAJE DA TAMPA:	2,0 cm
PARADEIS E LAJE DO FUNDO:	2,5 cm
ARMADURAS ATIVAS:	
VIGAS:	3,0 cm
LAJES:	2,5 cm

ATENÇÃO


1 - DEVE SER ADOPTADO CONTROLE RIGOROSO DE QUALIDADE E RIGIDOS LIMITES DE TOLERÂNCIA DA VARIABILIDADE DAS MEDIDAS DURANTE A EXECUÇÃO;

2 - SALVO INDICAÇÃO EM CONTRÁRIO, PREVER CONTRAFLECHA DE $\frac{1}{200}$ DO VÃO DA PEÇA;

QUANDO NÃO COTAR A DISTÂNCIA ENTRE UMA DAS FACES DA VIGA E A DO PILAR NO QUAL ELA SE APOIA, ISTO INDICA QUE SEUS EIXOS SÃO PERPENDICULARES E SUAS FACES SÃO CONCORDANTES.




PREFEITURA MUNICIPAL DE GUZOLÂNDIA


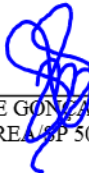
TÍTULO: CENTRO DE EXPOSIÇÕES - REFORMA		FOLHA: 02/06
OBJETO: CENTRO DE EXPOSIÇÕES - REFORMA		
LOCAL: AVENIDA JOAO TIM, S/N, PARQUE INDUSTRIAL		
BARRIO: PARQUE INDUSTRIAL		
MUNICÍPIO: GUZOLÂNDIA		ESTADO: SÃO PAULO
CONTEÚDO: FORMA E LOCAÇÃO ARRIMO GALPÃO 2		
SITUAÇÃO SEM ESCALA		Documento assinado digitalmente por  LUIZ ANTONIO PEREIRA DE CARVALHO Eng. Civil - CREA SP 507.040.088-0 validação em https://validar.trf.gov.br/validar
CONFORME MAPA DE LOCALIZAÇÃO		 ÁLEX WISSEY TANGODA Eng. Civil - CREA SP 507.040.088-0
ÁREAS (m²)		 MATHEUS HENRIQUE GONÇALVES DOS SANTOS Eng. Civil - CREA SP 507.163.909-6
CONTINENTE PLANILHA ORÇAMENTARIA		
DATA: MARÇO 2025		PRANCHIA: A0
ESCALA: INDICADA		

FORMA DO PAVIMENTO ARRIMO
escala 1:50

SEMPRE CONFERIR A ARQUITETURA
ANTES DAS DEMARCAÇÕES, CASO
HAJA ALGUMA DIVERGÊNCIA, FAZ-SE
A MARCAÇÃO DE ACORDO COM O
PROJETO ARQUITETÔNICO.

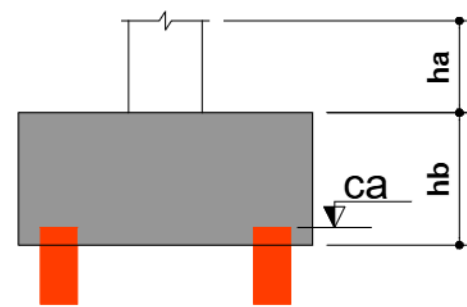

DETALHAMENTO DE ARRANQUE DE PILARE EM BLOCO

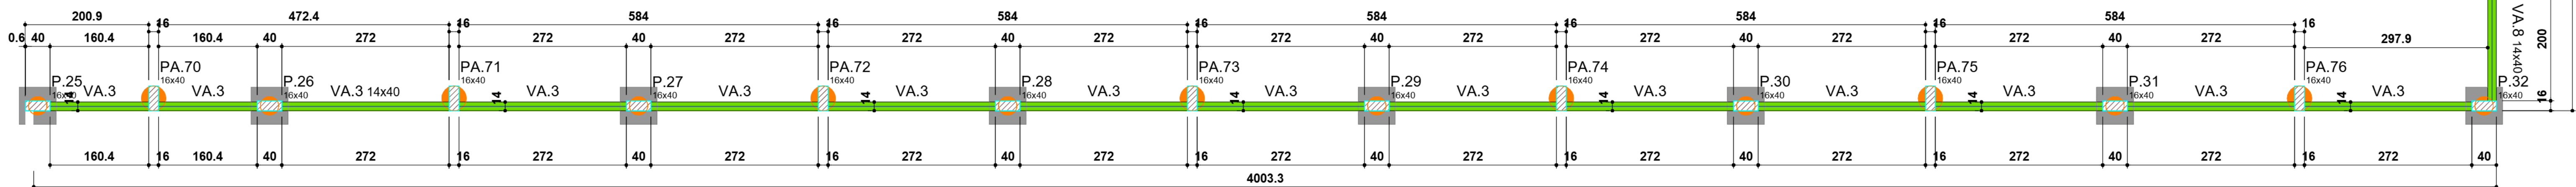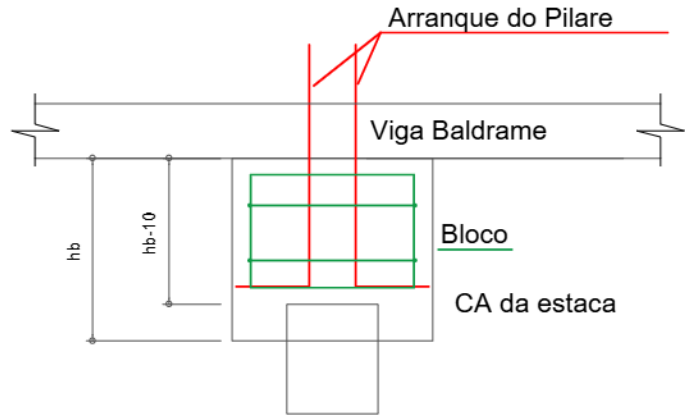

Estacas - Escavadas				
Simbologia	Nome	D (cm)	Quantidade	Prof. (m)
	C40	40.00	41	2




NOTAS TELAS E FERRO CABELO

- 1 - A mesma das padronizações técnicas, mas com o tradicional ferro-cabele, sem abraço, e a solução adequada se comparado à foto, para evitar trincas na estaca durante a cura.
- 2 - A mesma aplica à cura de cura (preparação de bloco) de 15-15 mm - massa de 15-15 mm e em largura compatível com a armadura em questão.
- 3 - Como regra geral, as telas são colocadas a cada 2 blocos, a partir da segunda foto.
- 4 - A posição de fixação de bloco deve ser respeitada, sendo assim o caso próximo de bloco próximo, para que o bloco não se desloque.


Det. típico FERRO CABELO
sem escala

DIMENSÃO DE TELAS SOLDADAS E FERRO CABELO PARA A LIGAÇÃO ALVENARIA/PILAR

Espessura do bloco (mm)	Dimensões: Largura "E" x comprimento (mm)
70	80 x 500
90	90 x 500
120	110 x 500
150	120 x 500
190	180 x 500 ou duas tiras de 60 x 500

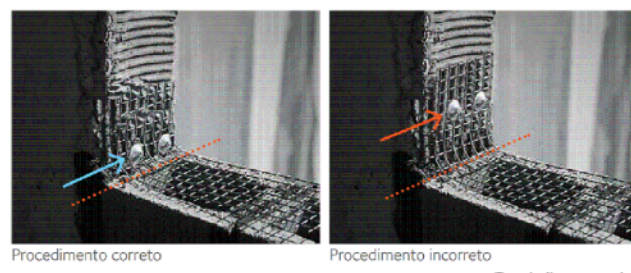

TRATA-SE DE PLANTAS CHAVES, POIS O PROJETO
POSSUI DIMENSÕES QUE NÃO ENCAIXAM APENAS
EM UMA PRANCHA. AJUSTAR COTAS NO LOCAL, NÃO
REDUZA OS ELEMENTOS ESTRUTURAIS, PORÉM,
PODE SER NECESSÁRIA A ALTERAÇÃO DA ALTURA
ENCAIXE DE NÍVEL, NÃO ULTRAPASSAR 1 METRO DE
ALTURA DE ADEQUAÇÃO, ACIMA DISSO, CONSULTAR
PROJETISTA, MANTENDO SEMPRE A CONTINUIDADE
DOS ELEMENTOS E A MESMA ESPESURA DOS
ELEMENTOS.

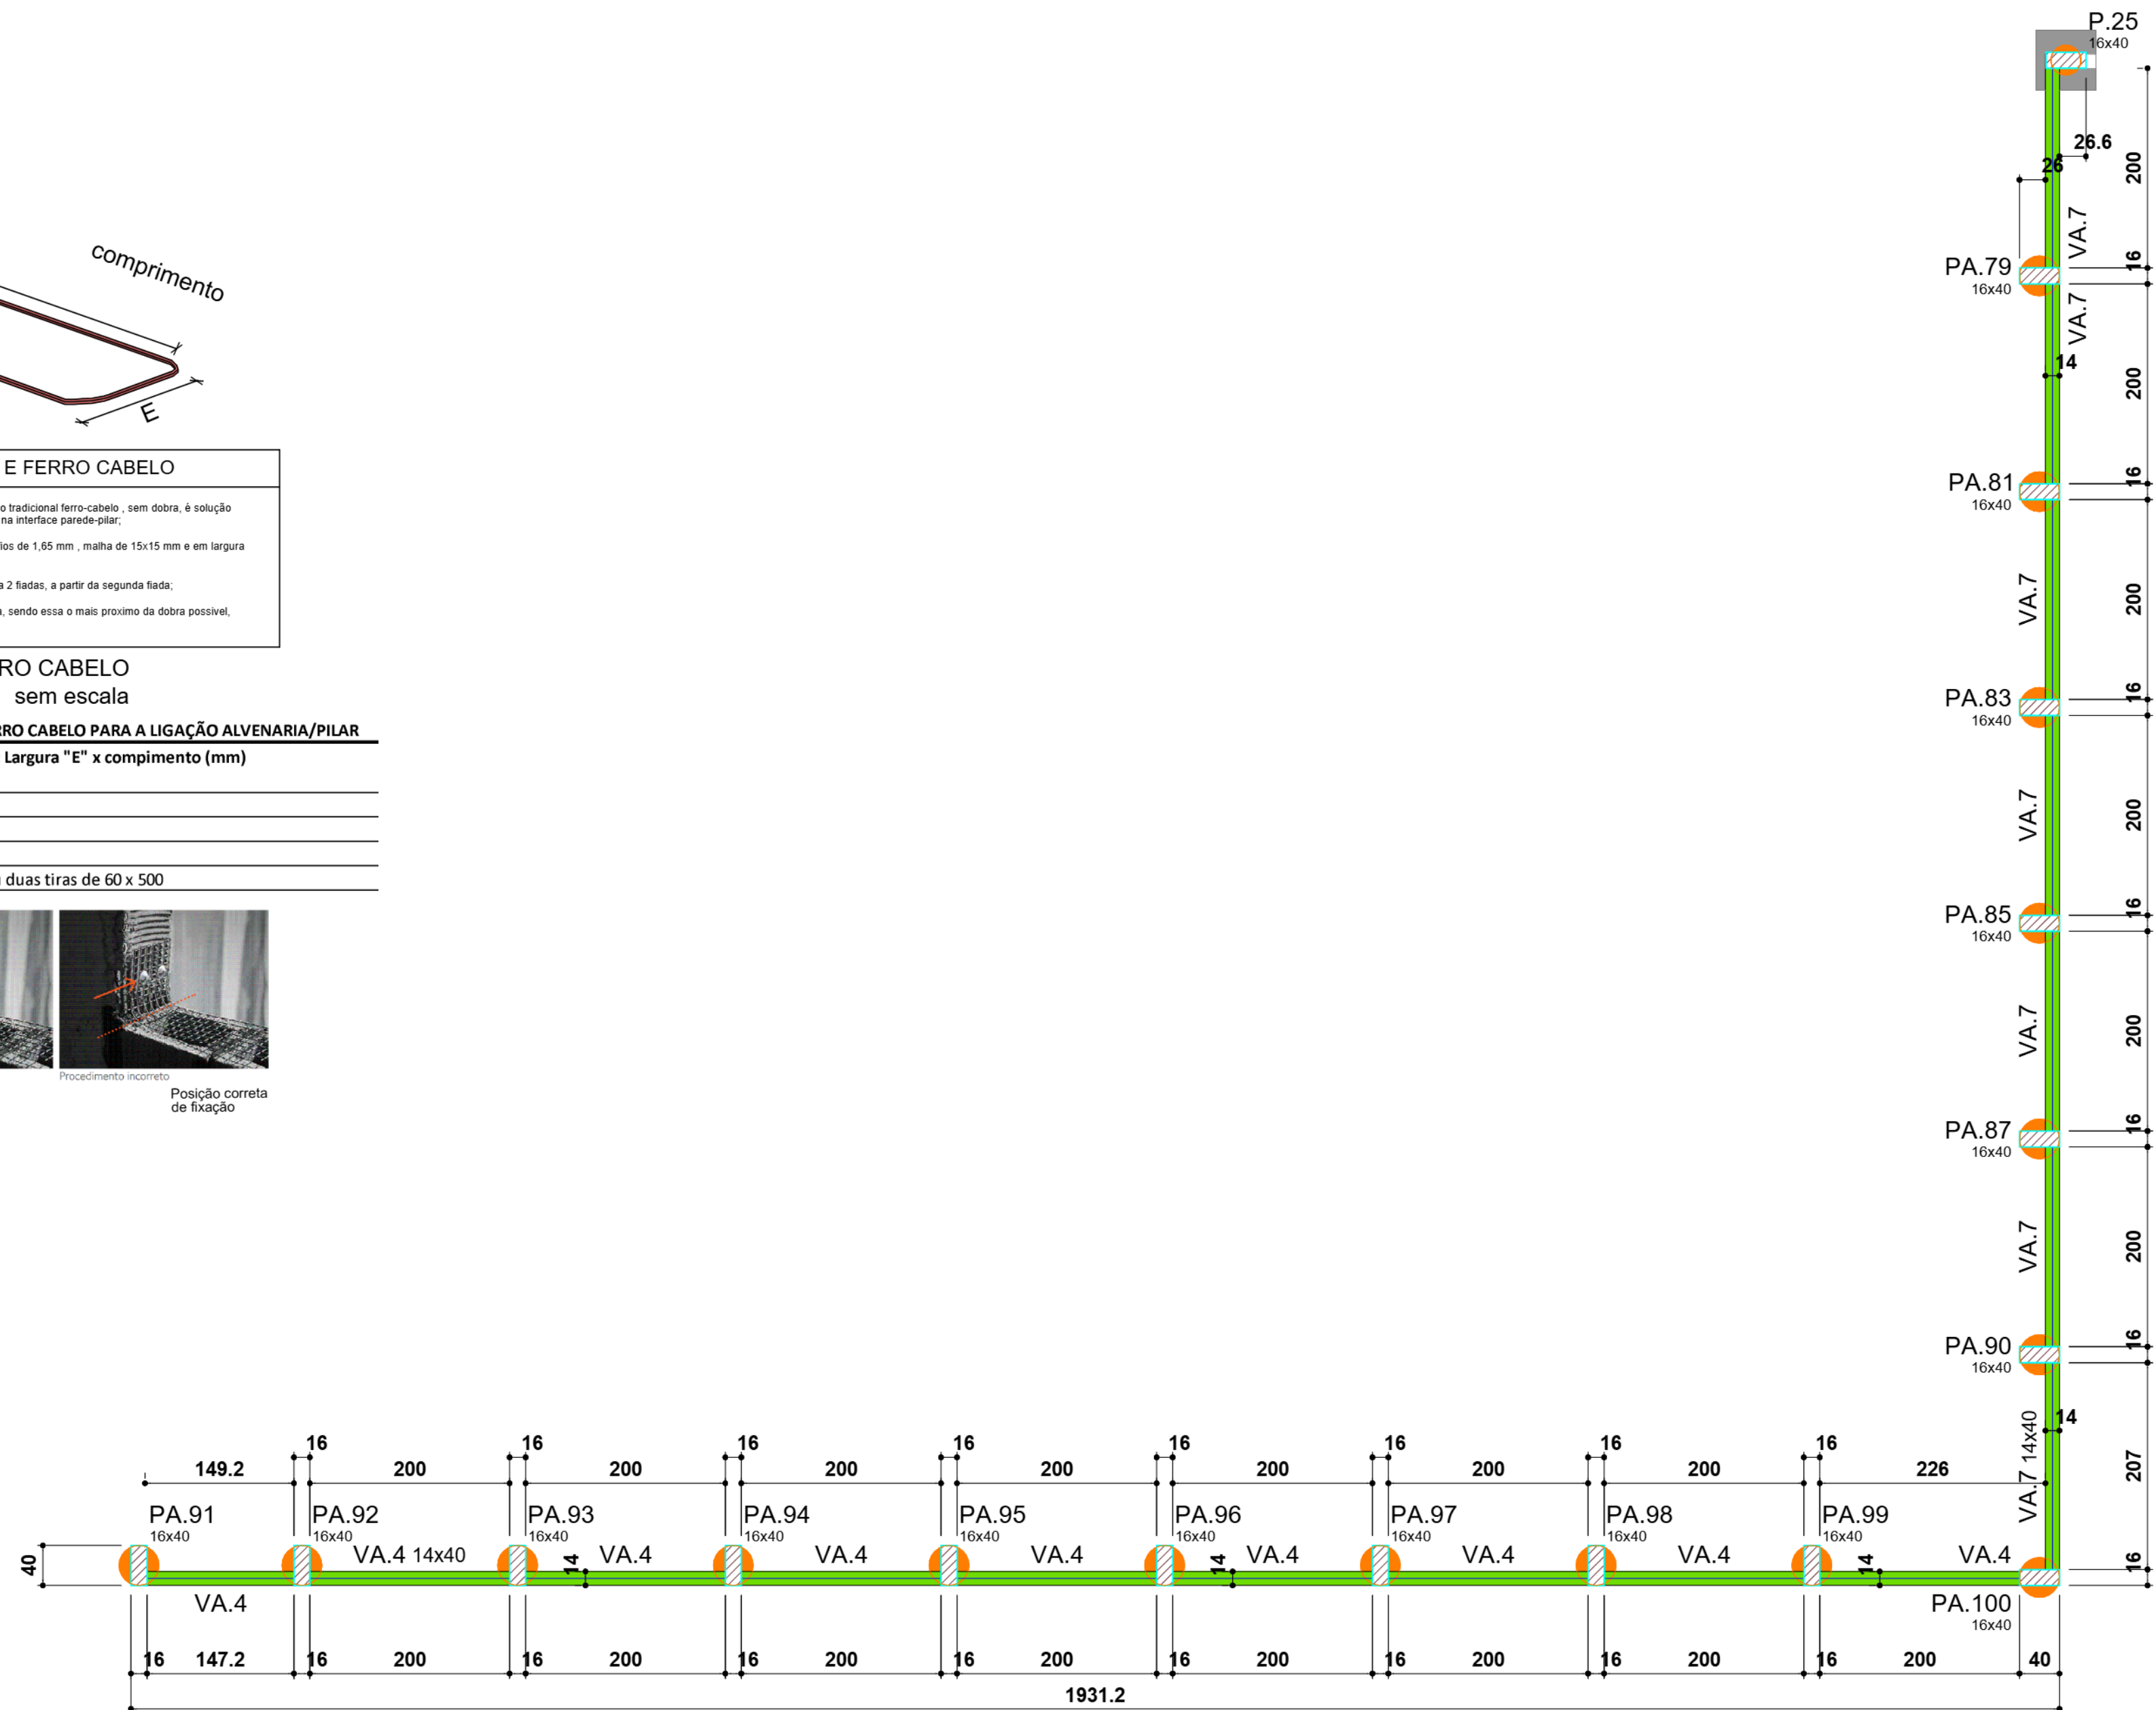

FORMA DO PAVIMENTO ARRIMO
FORMA DO PAVIMENTO ARRIMO
escala 1:50


DETALHES DE FORMAS			
	VIGA		PILAR QUE NASCE NESTE PAVIMENTO
	VIGA METÁLICA		PILAR QUE MORRE NESTE PAVIMENTO
	VIGA CHATA OU INVERTIDA		PILAR QUE PASSA PELO PAVIMENTO
	VIGA SEM LAJE		PILAR QUE MUDA DE SEÇÃO NESTE PAVIMENTO
	CURVA AFOGADA DIRETAMENTE NA LAJE		CP - CONTRAFLECHA (cm)

COBRIMENTOS			
ARMADURAS PASSIVAS (CASO E CASO)		ARMADURAS ATIVAS	
PILARES:	2,0 cm	FUNDAÇÕES:	2,5 cm
VIGAS:	2,0 cm	LAJES:	2,5 cm
ESCALAS E RAMPA:	2,0 cm	LAJES DE TAMPA:	2,5 cm
		PARQUES E LAJES DO FUNDO:	2,5 cm

ATENÇÃO:
- OBRIGADO ADOPTAR CONTROLE RIGOROSO DE QUALIDADE E RIGOROSOS LIMITES DE TOLERÂNCIA DAS MEDIDAS DURANTE A EXECUÇÃO;
- SALVO INDICAÇÃO EM CONTRÁRIO, PREVER CONTRAFLECHA DE 1/20 DO VÃO DA PEÇA;
- QUANDO NÃO COTAR A DISTÂNCIA ENTRE UMA DAS FACES DA VIGA E A DO PILAR NO QUAL ELA SE APOIA, ISTO INDICA QUE SEUS EIXOS SÃO, PELO MENOS, UMA DE SUAS FACES SÃO COINCIDENTES.

PREFEITURA MUNICIPAL DE GUZOLÂNDIA	
TÍTULO:	FOLHA:
CENTRO DE EXPOSIÇÕES - REFORMA	
OBJETO: CENTRO DE EXPOSIÇÕES - REFORMA	
LOCAL: AVENIDA JOAO TIM, S/N, PARQUE INDUSTRIAL	
BARRIO: PARQUE INDUSTRIAL	
MUNICÍPIO: GUZOLÂNDIA ESTADO: SÃO PAULO	
CONTEÚDO: FORMA E LOCAÇÃO ARRIMO GALPÃO 2	
SITUAÇÃO: SEM ESCALA	
CONFORME MAPA DE LOCALIZAÇÃO	
ÁREAS (m²)	
CONTINUA PLANTILHA ORÇAMENTAL	
DATA: MARÇO 2025 ESCALA: INDICADA	
PRANCHIA: A0	

DET. CORTE GENÉRICO DAS ESTACAS DE 4 METROS
TOTAL DE 20 ESTACAS (Quantitativo Geral dos elementos)

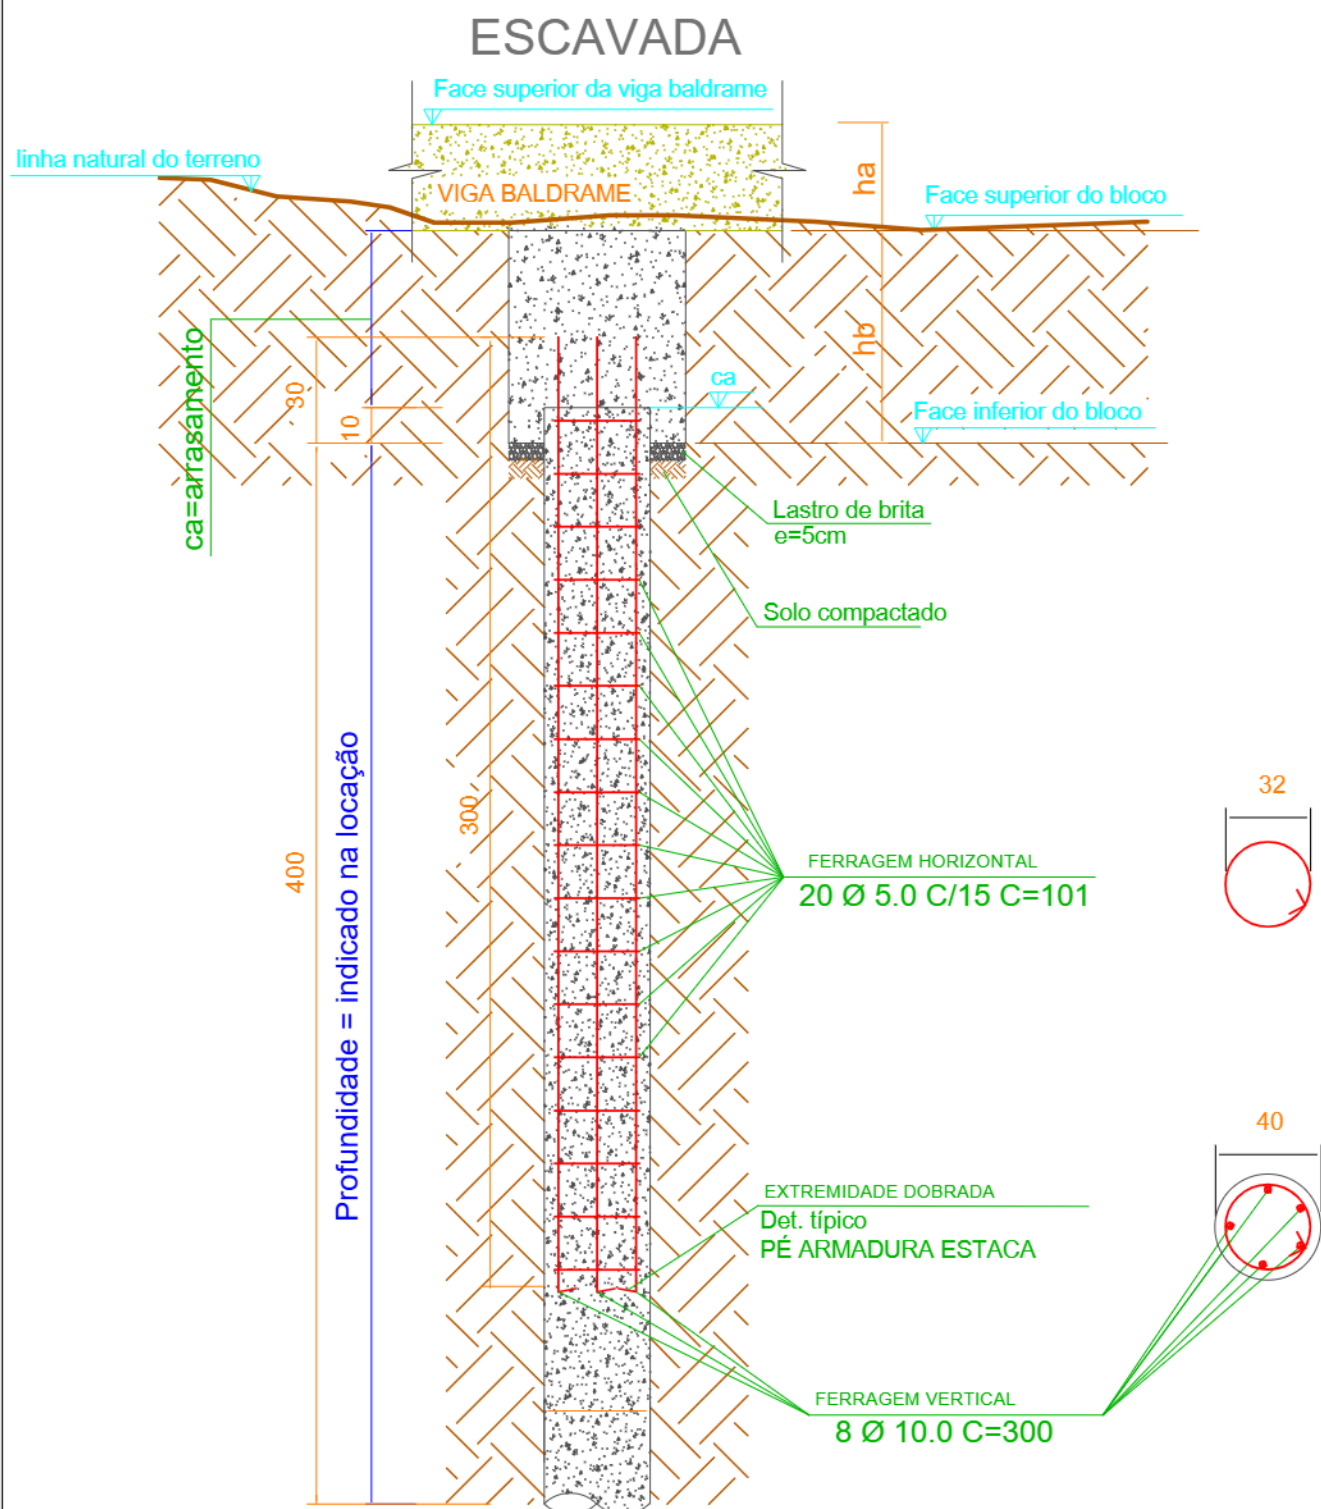

RESUMO DO AÇO

AÇO	DIAM (milímetros)	Comp Total Geral (metros)	QUANT + 3% (Barras)
CA50	10.0	360,00	30
CA60	5.0	402,00	34


PESO TOTAL
(kg)
CA50 229,00
CA60 68,00

Volume de concreto geral = 12,16 m³
Fck = 300,00 kgf/cm²

QUANTITATIVO DAS ESTACAS
É UM QUANTITATIVO GERAL DOS
ELEMENTOS DESSE DETALHE.

Estacas - Escavadas				
Simbologia	Nome	D (cm)	Quantidade	Prof. (m)
	C40	40.00	20	4

DET. CORTE GENÉRICO DAS ESTACAS DE 2 METROS
TOTAL DE 115 ESTACA (Quantitativo Geral do elemento)

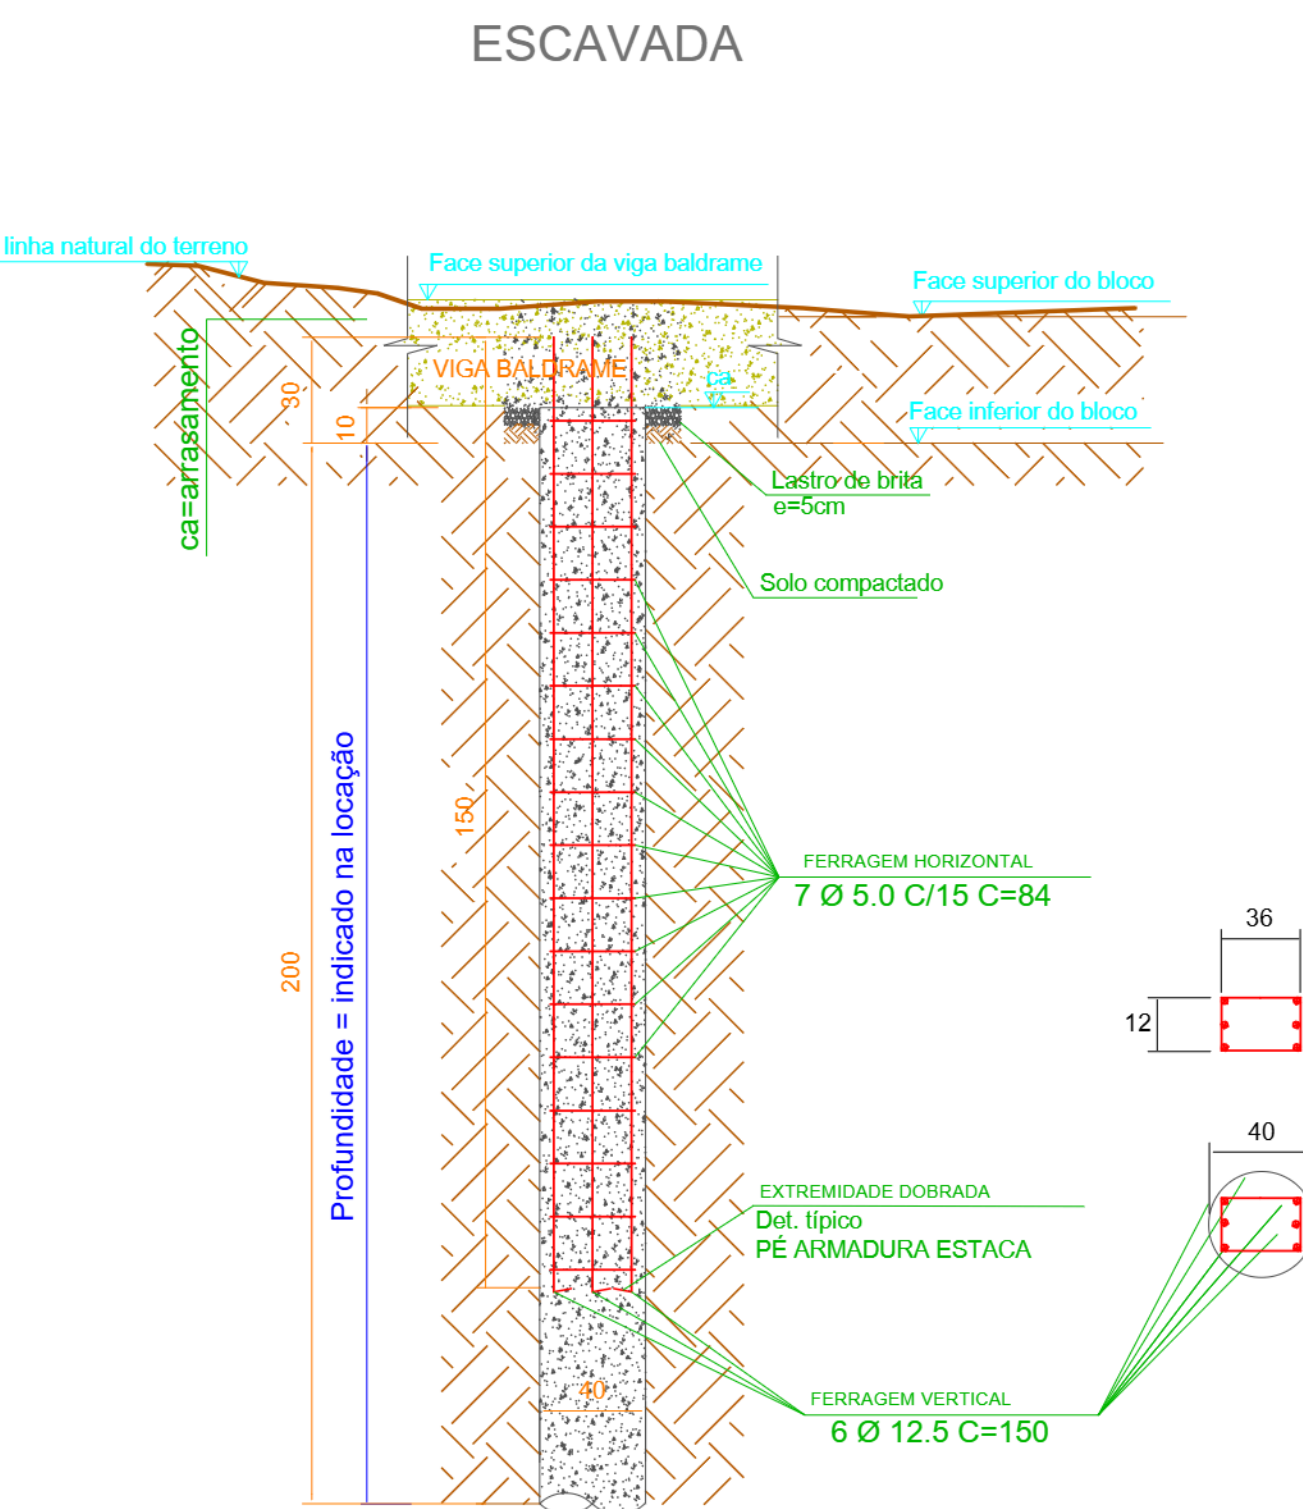

RESUMO DO AÇO

AÇO	DIAM (milímetros)	Comp Total Geral (metros)	QUANT + 3% (Barras)
CA50	12.5	1035,00	87
CA60	5.0	1219,00	102

PESO TOTAL
(kg)
CA50 1026,00
CA60 193,00

Volume de concreto geral = 35,00 m³
Fck = 300,00 kgf/cm²

QUANTITATIVO DAS ESTACAS
É UM QUANTITATIVO GERAL DOS
ELEMENTOS DESSE DETALHE.


Estacas - Escavadas				
Simbologia	Nome	D (cm)	Quantidade	Prof. (m)
	C40	40.00	115	2

B.1=B.2=B.3=B.4=B.5=B.6=B.17=B.18=B.19
=B.20=B.21=B.22=B.23=B.24=B.25=B.26=B.27
=B.28=B.29=B.30=B.31=B.32=BA.3=BA.6=BA.10
=BA.13


1xC30

PLANTA

ESC 1:25

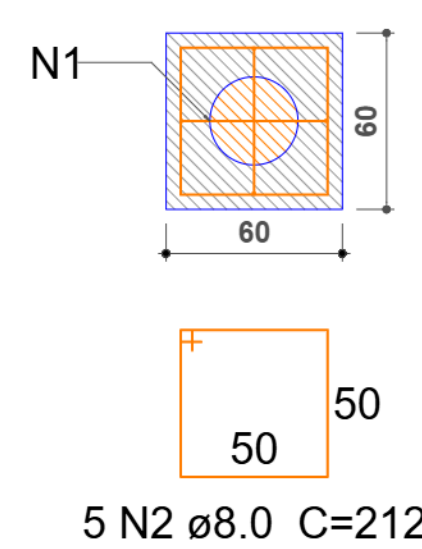

CORTE
ESC 1:25

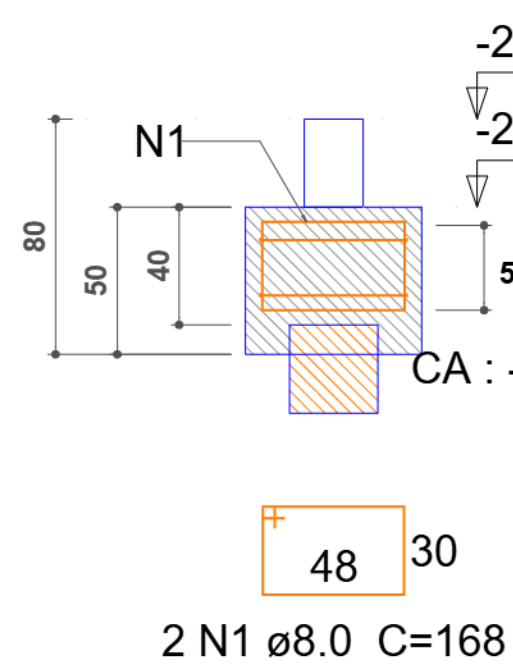


B.7=B.8=B.9=B.10=B.11=B.12=B.13=B.14
=B.15=B.16


1xC30

PLANTA

ESC 1:25


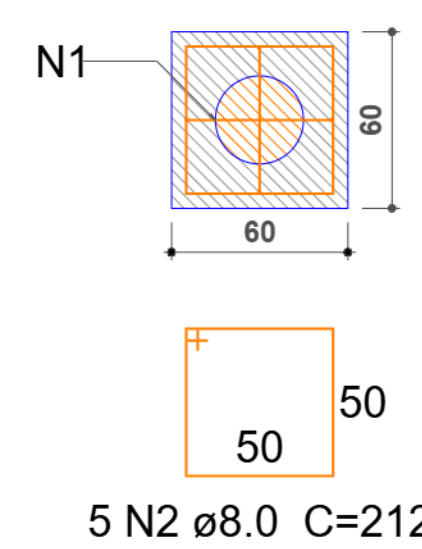


CORTE
ESC 1:25

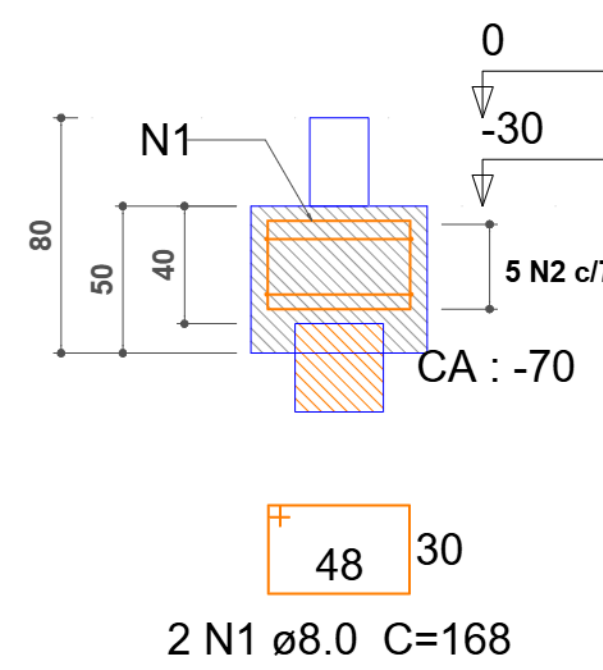


Det. típico PÉ ARMADURA ESTACA
sem escala


DET. CORTE GENÉRICO ARRASAMENTO DE ESTACAS

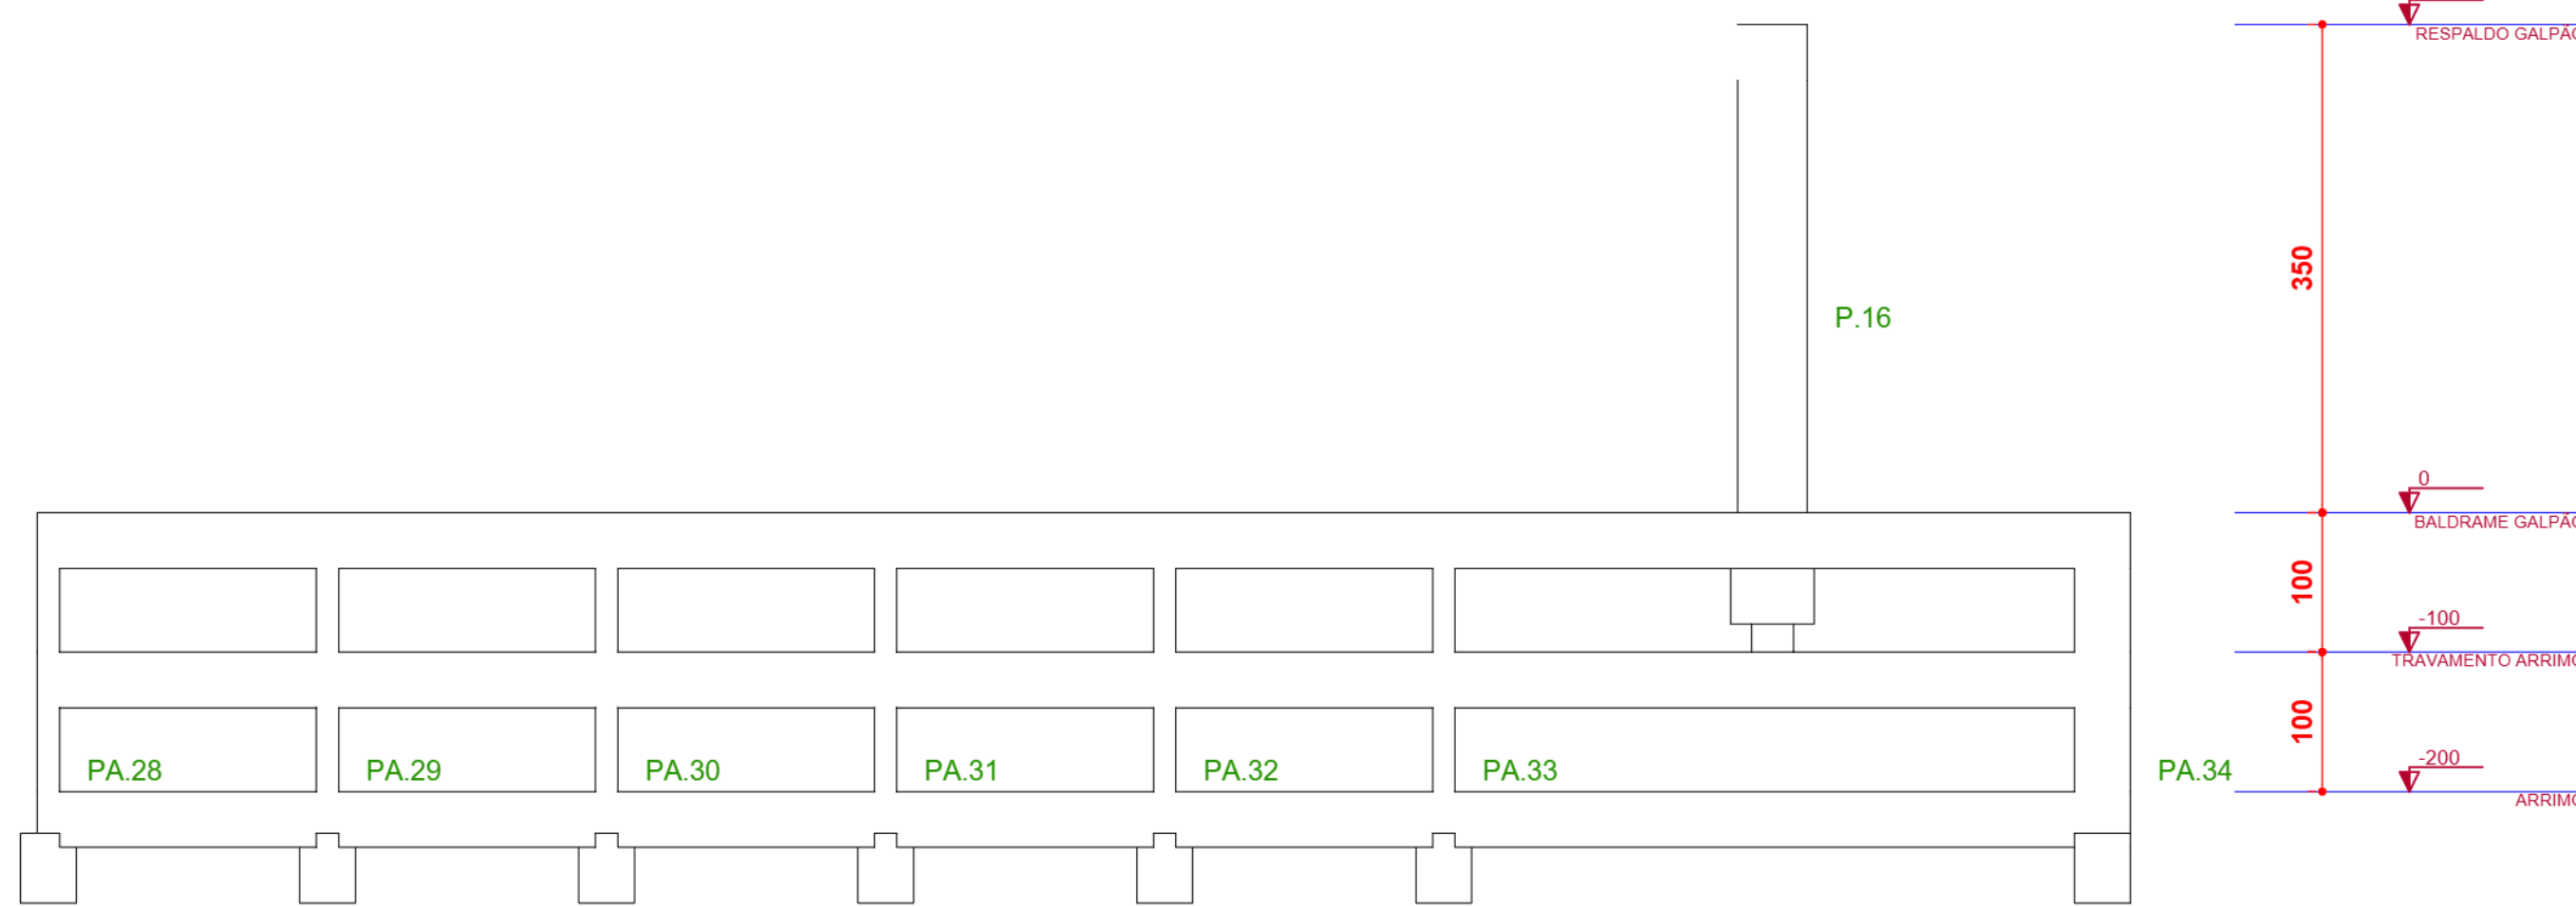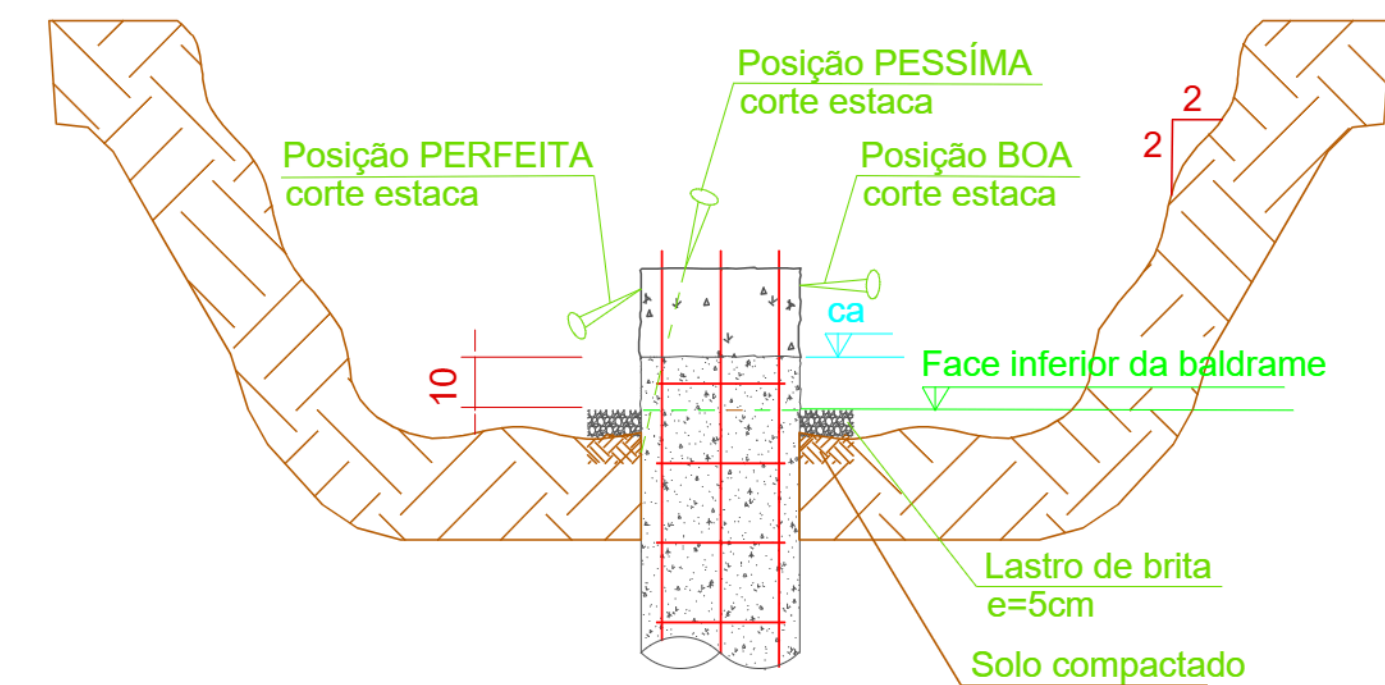

CORTE A-A
escala 1:50

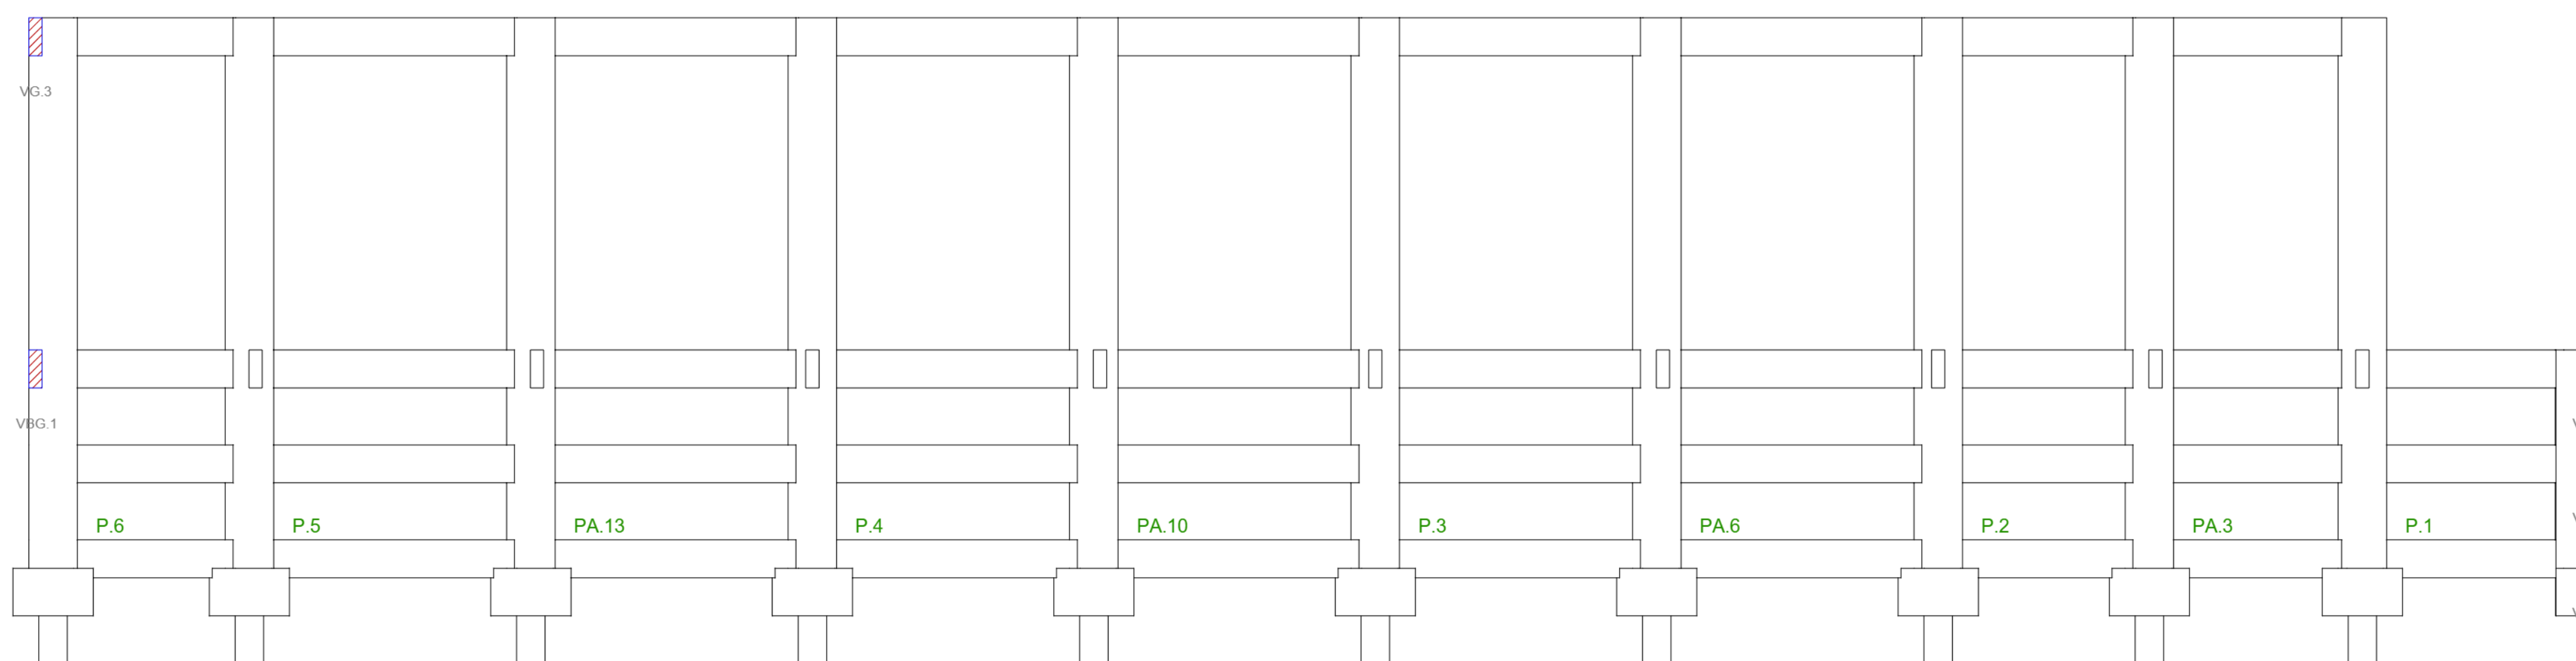

CORTE D-D
escala 1:50

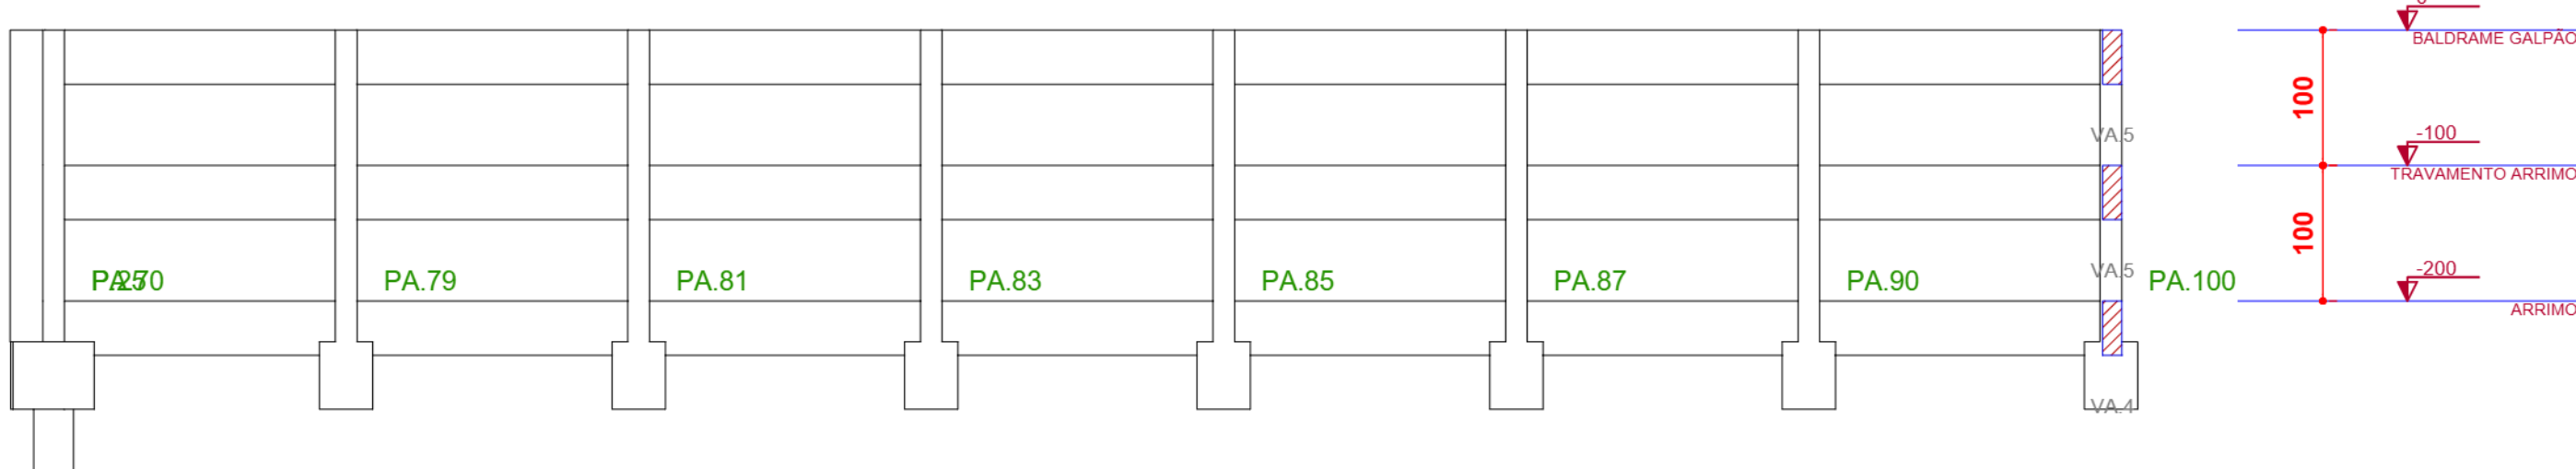

CORTE C-C
escala 1:50

NOTAS PARA AS FUNDAÇÕES	
1 - Fck da estaca 30mpa	2 - Traço do concreto 1 saco de cimento, 2 padiolas de areia, 3 padiolas de brita
3 - Usar brita 1 para compactar o solo	4 - Utilizar espaçador tipo rolete 5cm
5 - Capacidade por estaca 16 toneladas	6 - Utilizar armadura de 10.0mm e estirbo de 5.0mm nas estacas acima de 3 metros de profundidade
7 - Cobrimento nominal de 5cm para os blocos	8 - Impermeabilizar os blocos e a cinta de amarração
9 - Arrasamento de ponto da cabeça das estacas após 14 dias	10 - Concretar as cintas e os blocos juntos
11 - Estacas tipo Escavada moldada in loco	

Relação do aço

ELEMENTO	AÇO	N	DIAM (mm)	QUANT	C.UNIT (cm)	C.TOTAL (cm)
ARRIMO 26xBA.13	CA50	1	8.0	52	168	8736
BALDRAME GALPÃO 10xB.16	CA50	2	8.0	130	212	27560
	CA50	1	8.0	20	168	3360
	CA50	2	8.0	50	212	10600

Resumo do aço

AÇO	DIAM (mm)	C.TOTAL (m)	QUANT + 3 % (Barras)
CA50	8.0	502.6	44

PESO TOTAL (kg)
CA50 204.3

Volume de concreto (C-20) = 6.23 m³
Área de forma = 43.2 m²

QUANTITATIVO DOS BLOCOS
É UM QUANTITATIVO GERAL DOS
ELEMENTOS DESSA FOLHA.

PILARES TIPO - arrimo

PA.1 ao
PA.100

BALDRAME GALPÃO - L3


TRAVAMENTO ARRIMO - L2

ARRIMO - L1
SEÇÃO
ESC 1:25




PA.3=PA.6=PA.10=PA.13
RESPALDO GALPÃO - L4

SEÇÃO
ESC 1:25

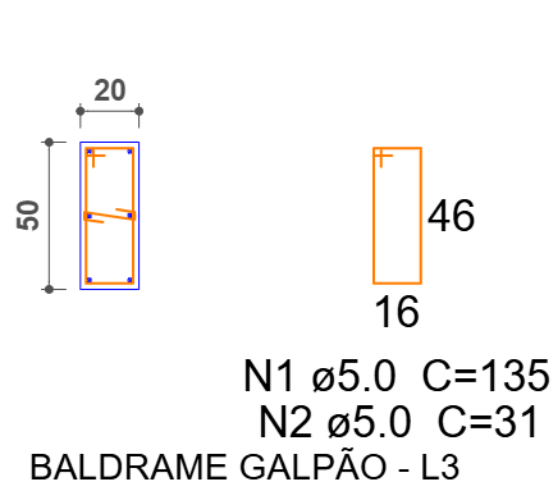

TRAVAMENTO ARRIMO - L2

ARRIMO - L1

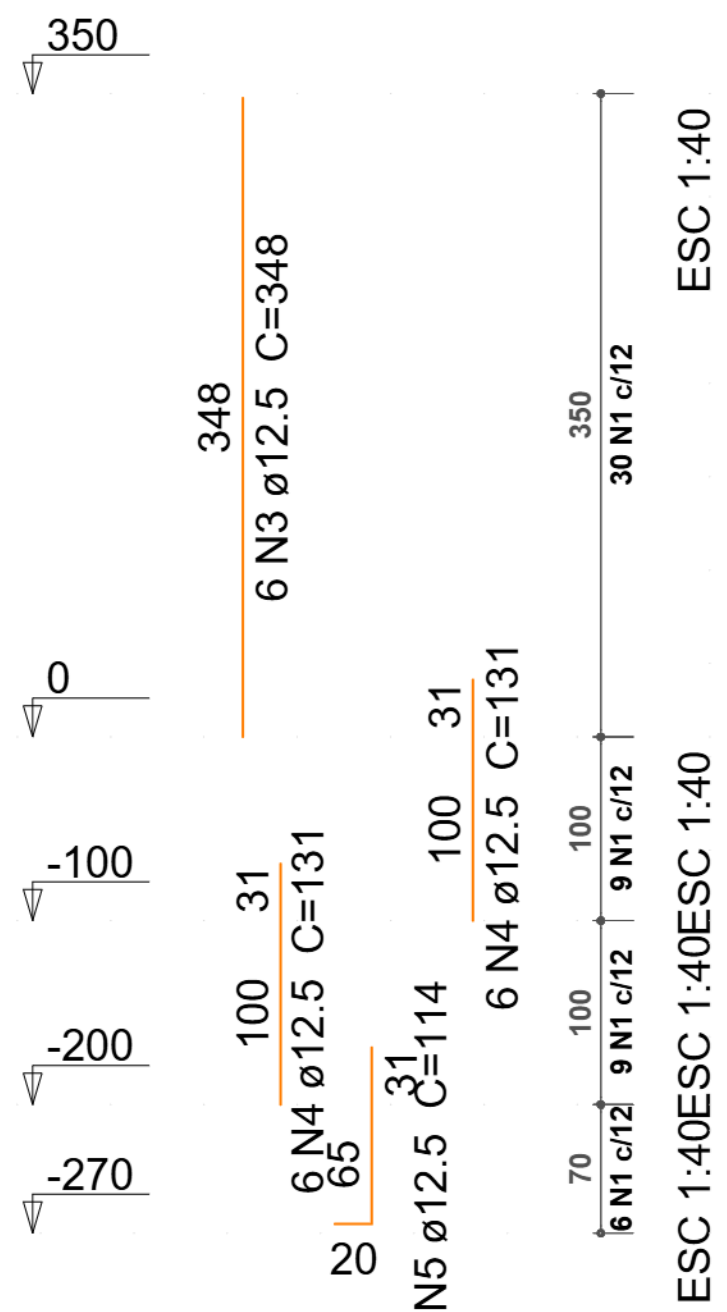


Resumo do aço

AÇO	DIAM (mm)	C.TOTAL (m)	QUANT + 3 % (Barras)
CA50	10.0	2120.7	183
CA60	5.0	3446	296
PESO TOTAL (kg)		Volume de concreto (C-30) = 16.45 m³	
CA50	2116.65	Área de forma = 279.78 m²	
CA60	547.1		

VIGAS TIPO - arrimo


SEÇÃO A-A
ESC 1:25

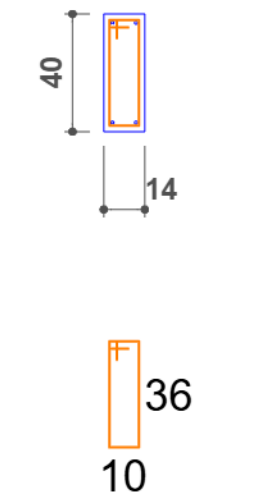


Resumo do aço

AÇO	DIAM (mm)	C.TOTAL (m)	QUANT + 3 % (Barras)
CA50	10.0	1069.7	92
CA60	5.0	1187.6	102
PESO TOTAL (kg)		Volume de concreto (C-35) = 13.18 m³	
CA50	679.2	Área de forma = 221.25 m²	
CA60	188.5		


INDICAÇÕES
sem escala

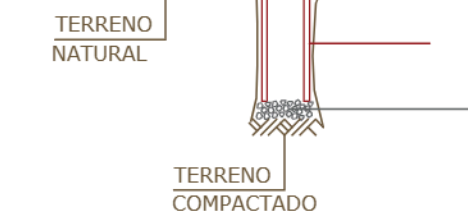

- * O TERRENO SOB AS VIGAS BALDRAMES DEVE ESTAR COMPACTADO E A VIGA BALDRAME DEVE SER EXECUTADA SOBRE LASTRO DE BRITA
- * TODA VIGA EM CONTATO COM O SOLO DEVE SER DEVIDAMENTE IMPERMEABILIZADA, A FIM DE EVITAR INFILTRAÇÃO DE ÁGUA POR CAPILARIDADE.

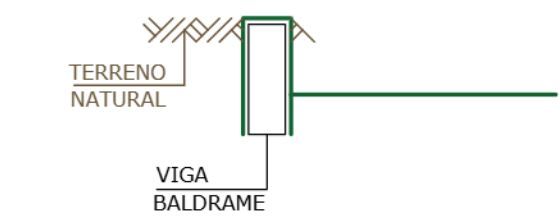


- * FICA PROIBIDO O SECCIONAMENTO DE QUALQUER PILAR, AS TUBULAÇÕES ELÉTRICAS E HIDRÁULICAS DEVEM SER PROJETADAS OBEDECENDO A ESTE CRITÉRIO;
- * ENRIEBER COM ÁGUA AS FORMAS ANTES DE EXECUTAR A CONCRETAGEM DAS VIGAS.
- * FICA PROIBIDA TODA E QUALQUER ALTERAÇÃO NO PROJETO SEM CONSULTA PRÉVIA E AUTORIZAÇÃO DO AUTOR DO PROJETO.

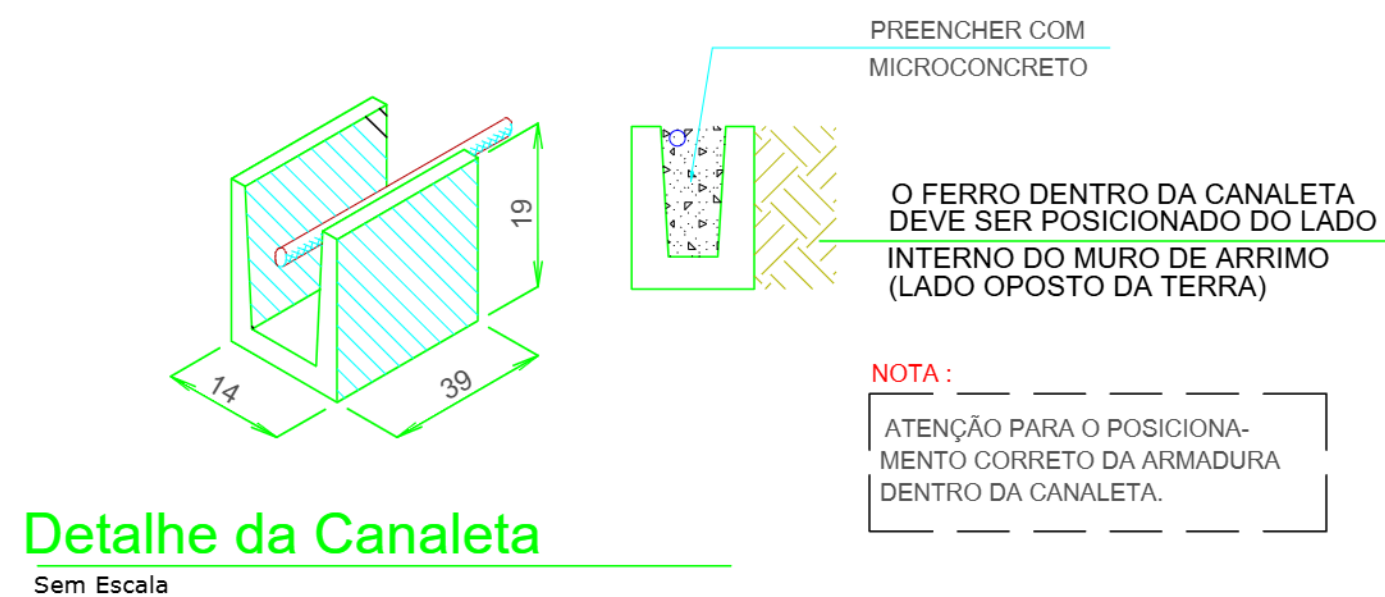


Detalhe da Canaleta
Sem Escala

DET. CORTE GENÉRICO ARRASAMENTO DE ESTACAS

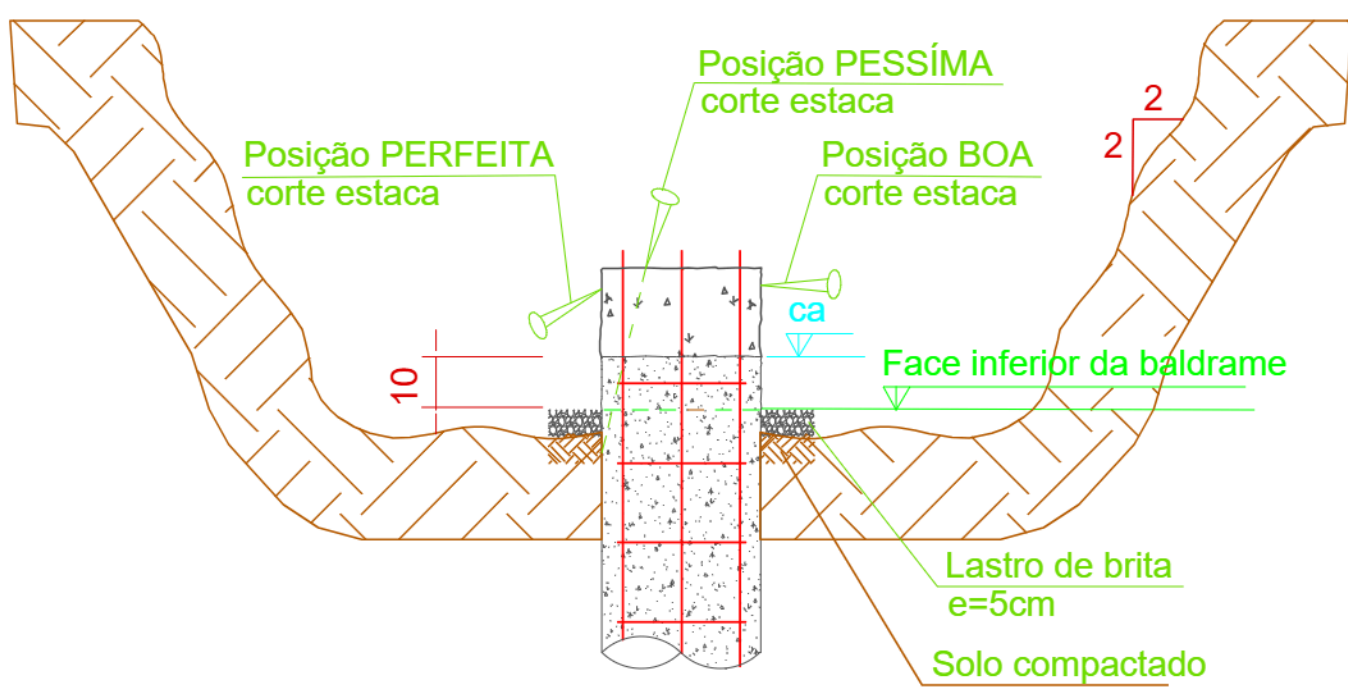


Det. típico PÉ ARMADURA ESTACA
sem escala

DISPOSIÇÃO DE ARMADURA EM VIGAS

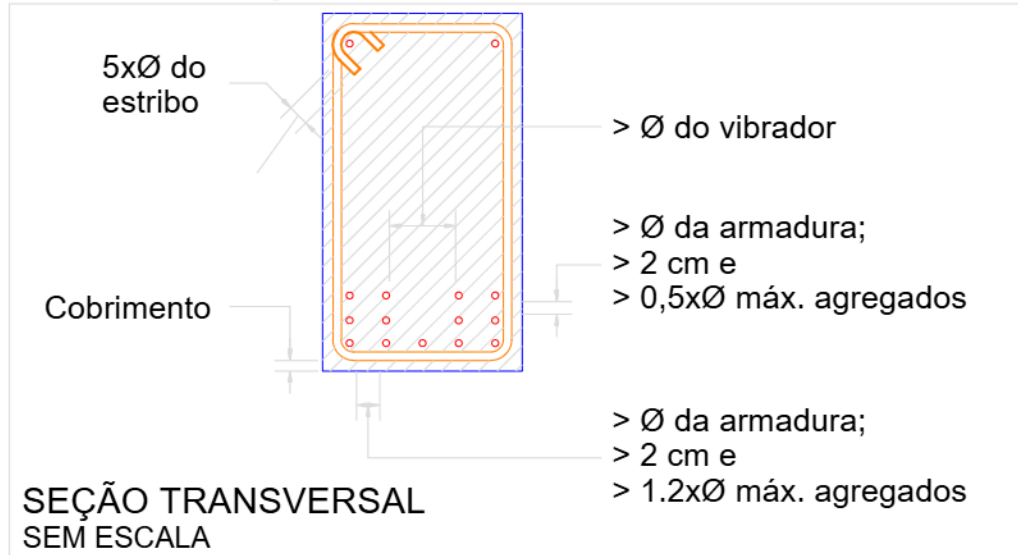

Raio de curvatura das armaduras (r)	
Bitola (ø)	Longitudinais
≤10mm	CA50 2.5xø 3xø 1.5xø
≤20mm	CA60 2.5xø 3xø 2.5xø
≥20mm	CA50 4.0xø 4.0xø 4.0xø

Diâmetro mínimo dos pinos de dobramento (di)	
Bitola (ø)	Longitudinais
≤10mm	CA50 5.0xø 6xø 3.0xø 3.0xø
≤20mm	CA60 5.0xø 6xø 5.0xø 5.0xø
≥20mm	CA50 8.0xø 8.0xø 8.0xø 8.0xø

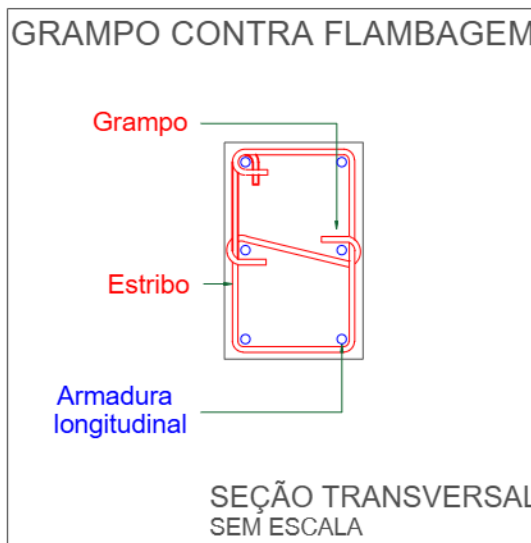

SEÇÃO TRANSVERSAL
SEM ESCALA

PREFEITURA MUNICIPAL
DE GUZULÂNDIA

TÍTULO: CENTRO DE EXPOSIÇÕES - REFORMA FOLHA: 05/06

OBJETO: CENTRO DE EXPOSIÇÕES - REFORMA
LOCAL: AVENIDA JOAO TIM, S/N, PARQUE INDUSTRIAL
BARRIO: PARQUE INDUSTRIAL
MUNICÍPIO: GUZULÂNDIA ESTADO: SÃO PAULO
CONTEÚDO: DETALHAMENTO DO MURO DE ARRIMO

SITUAÇÃO: SEM ESCALA
CONFORME MAPA DE LOCALIZAÇÃO

ÁREAS (m²):
CONFORME PLANILHA ORÇAMENTÁRIA


DATA: MARÇO/2025
ESCALA: INDICADA

Documento assinado digitalmente
LUIZ ANTÔNIO PEREIRA DE CARVALHO
PREFEITO MUNICIPAL
ÁLBERT HENRIQUE CARVALHO
Eng. Civil - CREA SP 507.040.088-0


MATHEUS HENRIQUE CARVALHO DOS SANTOS
Eng. Civil - CREA SP 507.163.909-6

PRANCHIA: A0


QUANTITATIVO DOS ELEMENTOS
É UM QUANTITATIVO GERAL DOS
ELEMENTOS DESSA FOLHA.

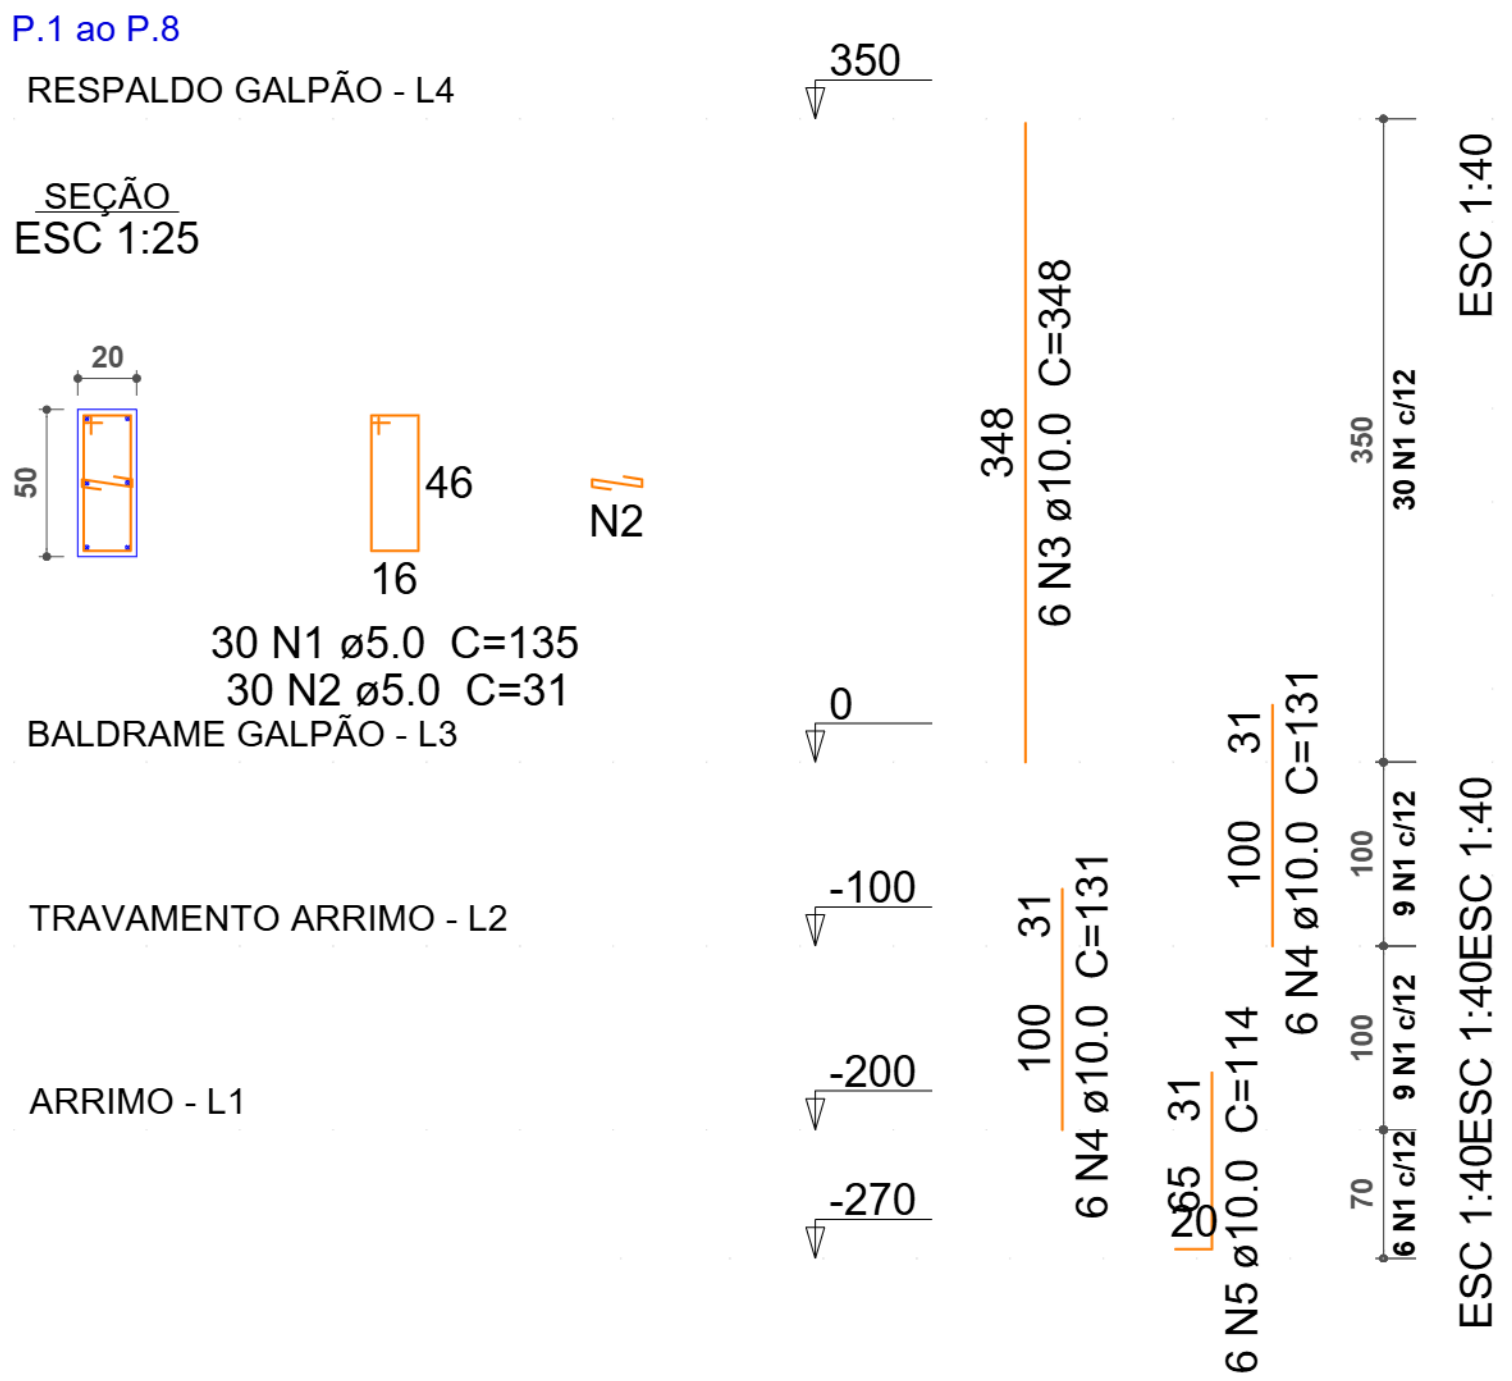

PILARES TIPO - GALPÃO

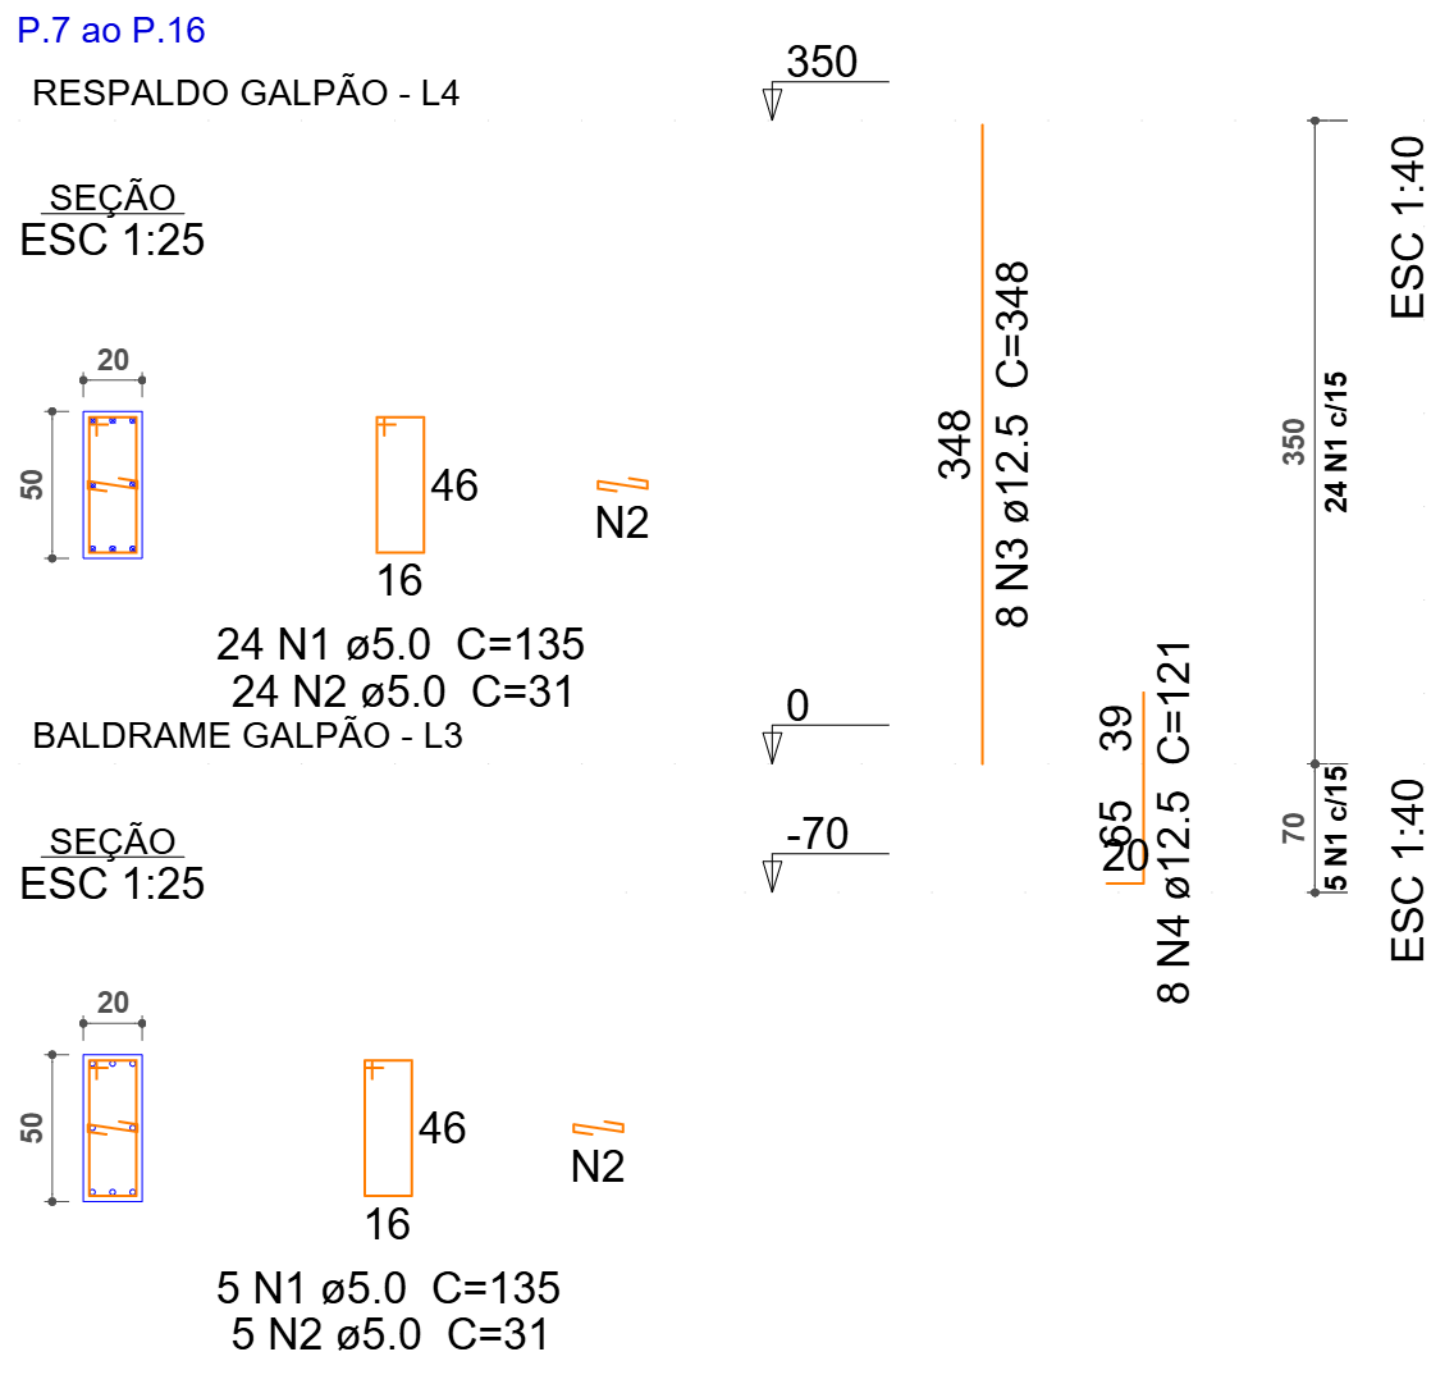


VIGAS TIPO - travamento arrimo

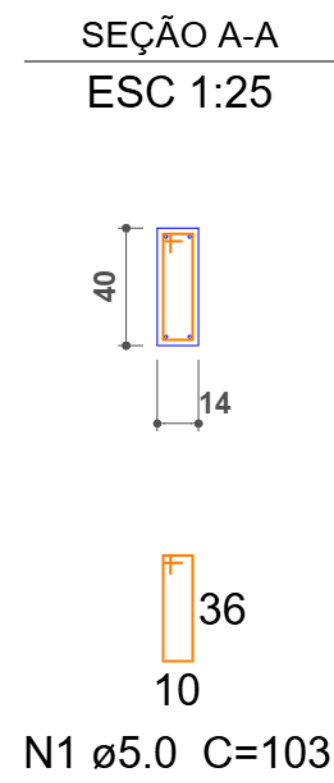

Resumo do aço

AÇO	DIAM (mm)	C.TOTAL (m)	QUANT + 3 % (Barras)
CA50	10.0	1070.2	92
CA60	5.0	1186.6	102
PESO TOTAL (kg)			
CA50	679.6		
CA60	188.4		


Volume de concreto (C-35) = 13.18 m³
Área de forma = 221.25 m²

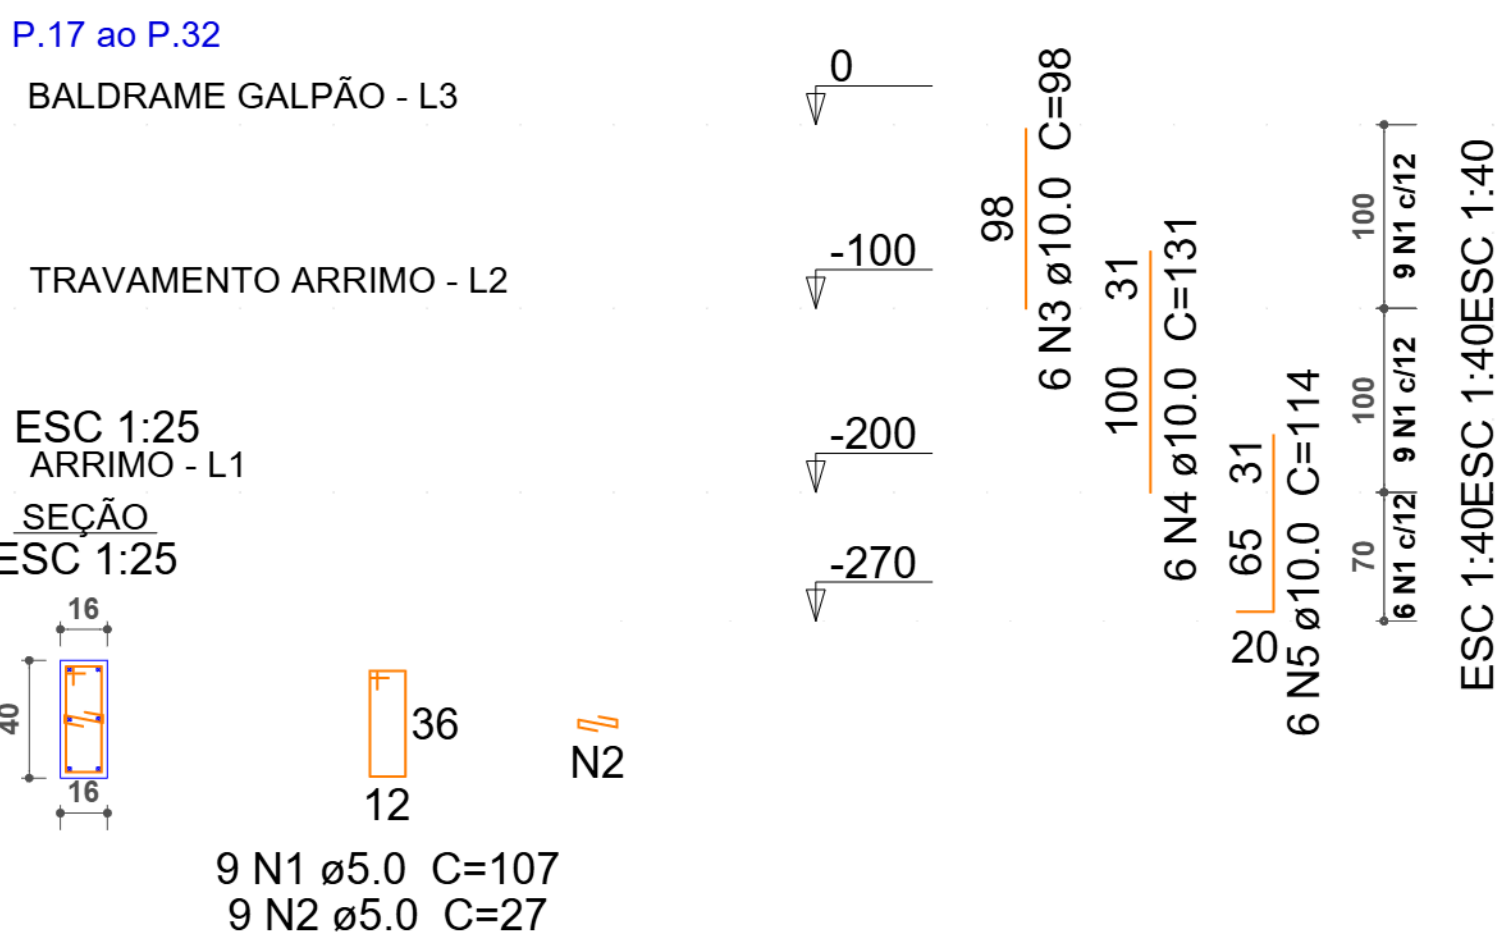


Resumo do aço

AÇO	DIAM (mm)	C.TOTAL (m)	QUANT + 3 % (Barras)
CA50	10.0	590	51
CA60	5.0	1533.8	132
PESO TOTAL (kg)			
CA50	746.9		
CA60	243.5		

Volume de concreto (C-30) = 9.64 m³
Área de forma = 143.14 m²

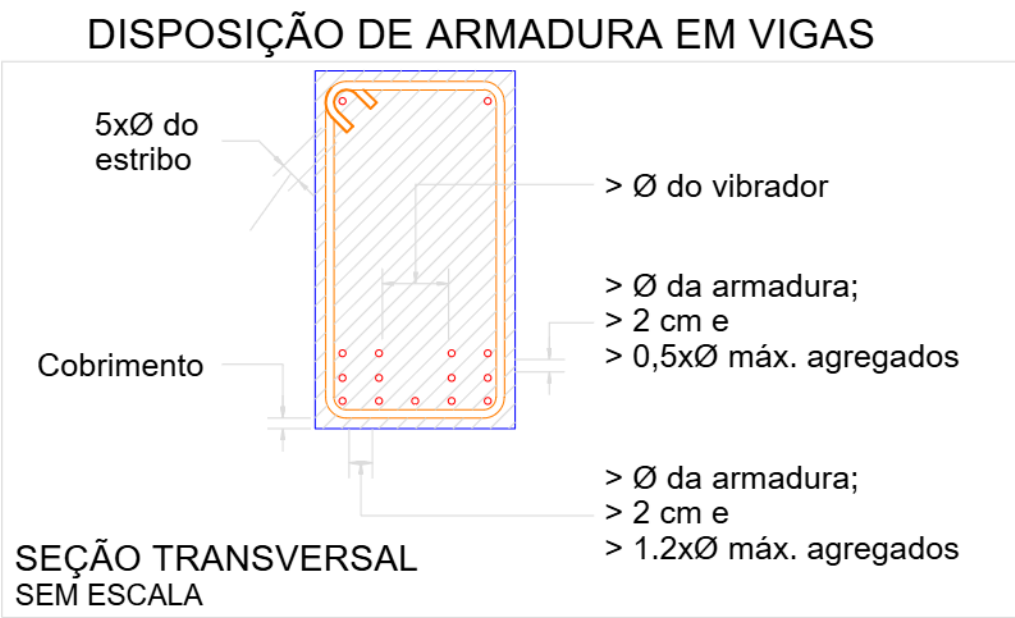

VIGAS TIPO - respaldo arrimo e baldrame galpão

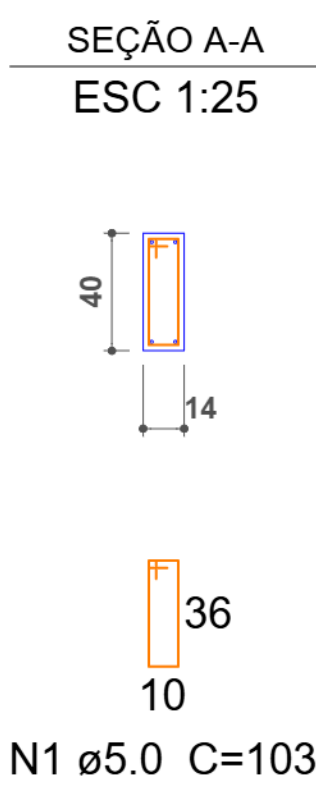


Resumo do aço

AÇO	DIAM (mm)	C.TOTAL (m)	QUANT + 3 % (Barras)
CA50	10.0	1249.5	108
CA60	5.0	1385.4	119
PESO TOTAL (kg)			
CA50	793.4		
CA60	219.9		

Volume de concreto (C-35) = 15.52 m³
Área de forma = 260.53 m²

VIGAS TIPO - respaldo galpão



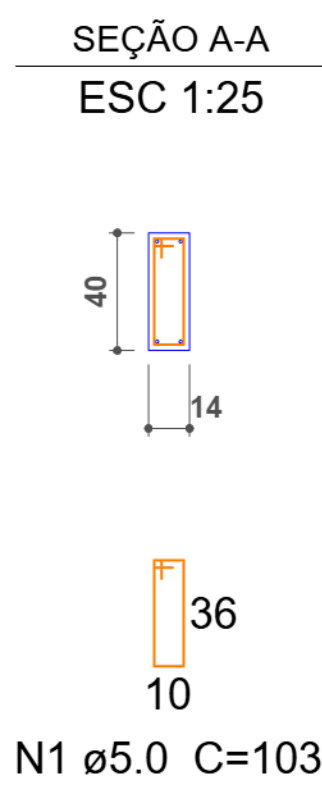


Resumo do aço

AÇO	DIAM (mm)	C.TOTAL (m)	QUANT + 3 % (Barras)
CA50	10.0	306.1	27
CA60	5.0	328.6	29
PESO TOTAL (kg)			
CA50	194.4		
CA60	52.2		

Volume de concreto (C-35) = 3.85 m³
Área de forma = 64.56 m²

		PREFEITURA MUNICIPAL DE GUZOLÂNDIA	
TÍTULO:		CENTRO DE EXPOSIÇÕES - REFORMA	
FOLHA:		06/06	
OBJETO: CENTRO DE EXPOSIÇÕES - REFORMA			
LOCAL: AVENIDA JOAO TIM, S/N, PARQUE INDUSTRIAL			
BARRIO: PARQUE INDUSTRIAL			
MUNICÍPIO: GUZOLÂNDIA ESTADO: SÃO PAULO			
CONTEÚDO: DETALHAMENTO DOS PILARES DO GALPÃO 1			
SITUAÇÃO SEM ESCALA			
CONFORME MAPA DE LOCALIZAÇÃO		LUIZ ANTÔNIO PEREIRA DE CARVALHO PREFEITO MUNICIPAL	
ÁREAS (m²)		ÁLEF YUNIERA ZANGADA Eng. Civil - CREA SP 507.040.088-0	
CONFORME PLANILHA ORÇAMENTARIA		MATEUS HENRIQUE GONÇALVES DOS SANTOS Eng. Civil - CREA SP 507.163.909-6	
DATA: MARÇO/2025 ESCALA: INDICADA		PRANCHIA: A0	

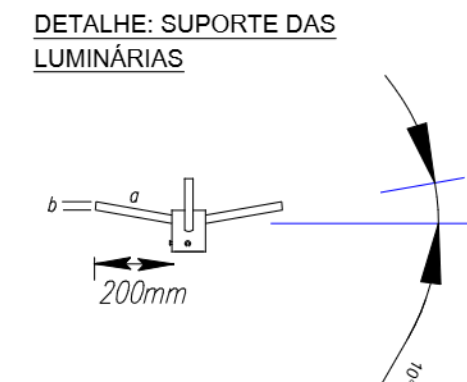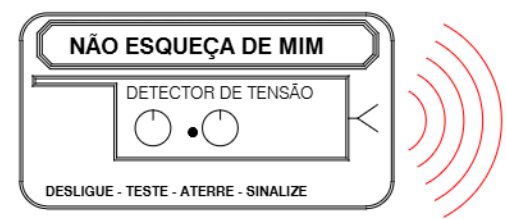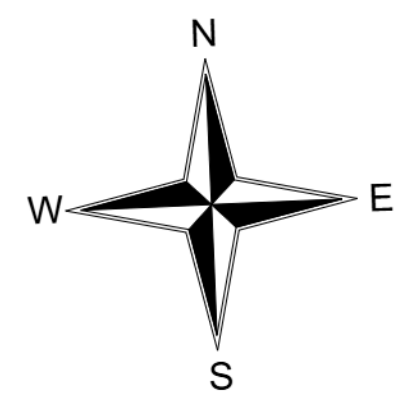

ENCAMINHAMENTO SUBTERRÂNEO

De acordo com o projeto



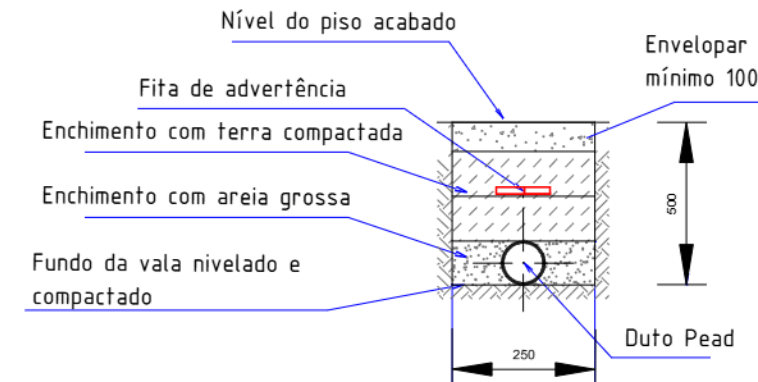



DIAGRAMA UNIFILAR GERAL

SEM ESCALA

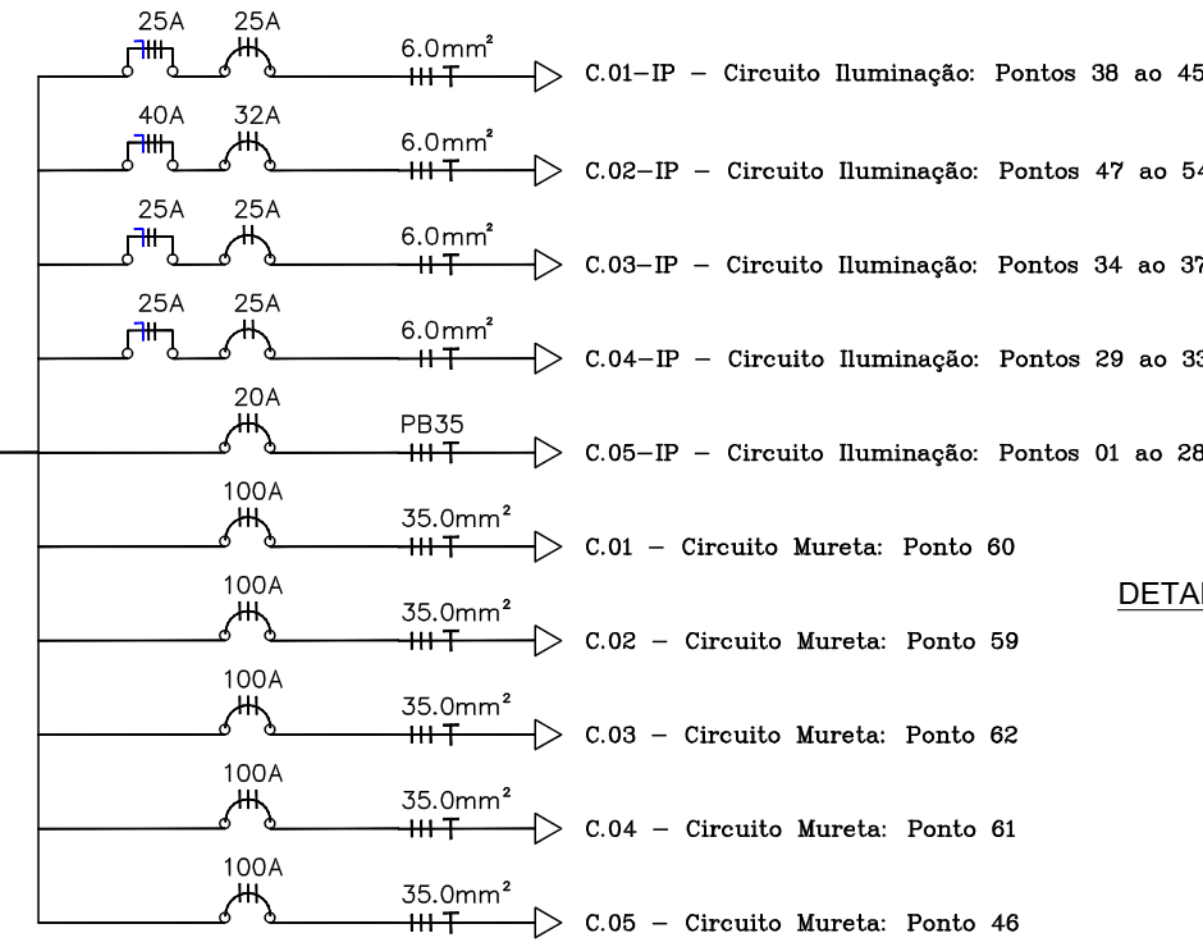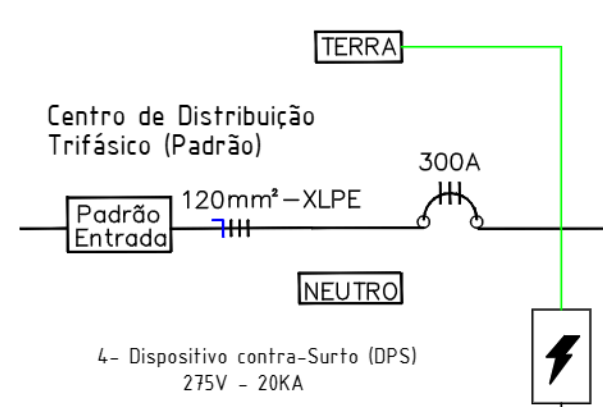


Mapa de Localização: Fonte Google Earth SEM ESCALA

DETALHE Ponto 01: POSTE METÁLICO

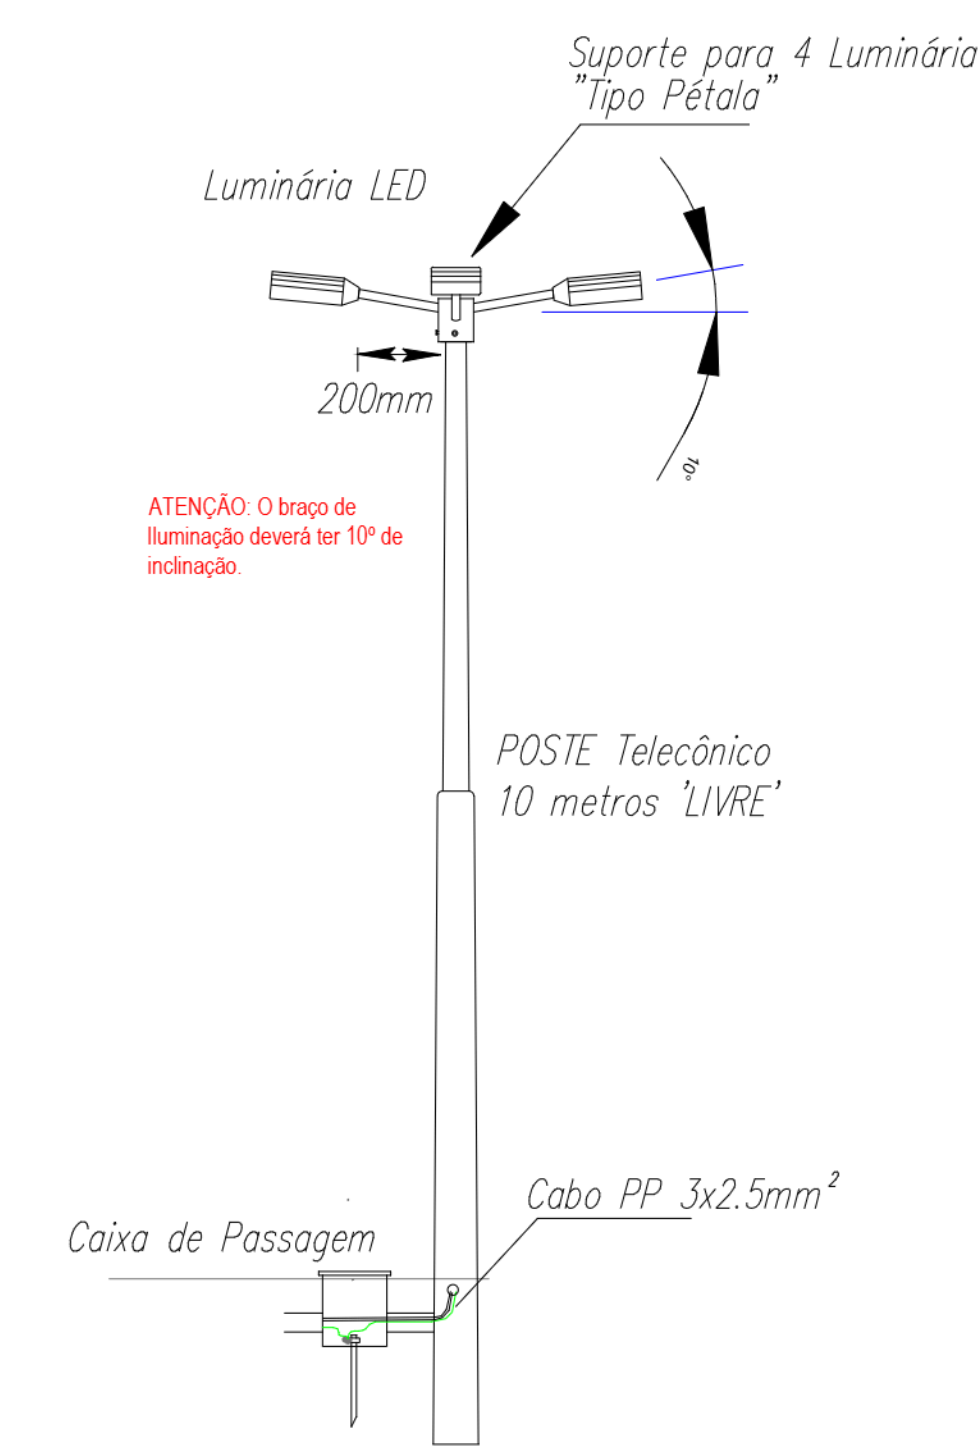

DETALHE Ponto 02: POSTE CONCRETO

SEM ESC.

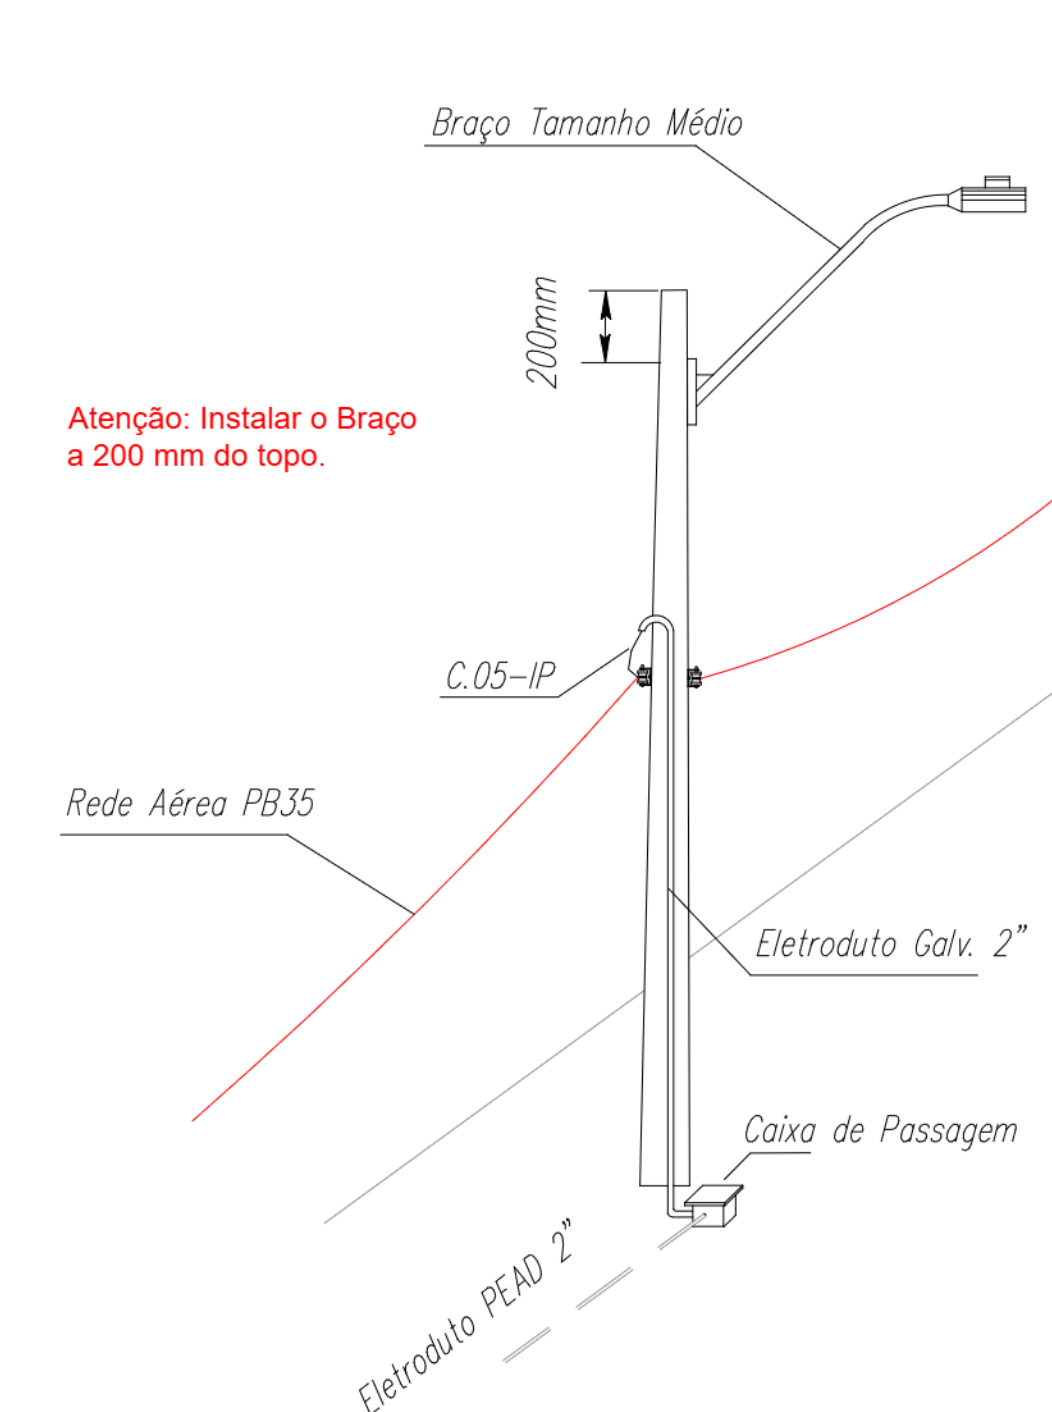

Recinto de Exposições

NÃO CONFIE
TESTE
ATERRE
SINALISE

LEGENDA


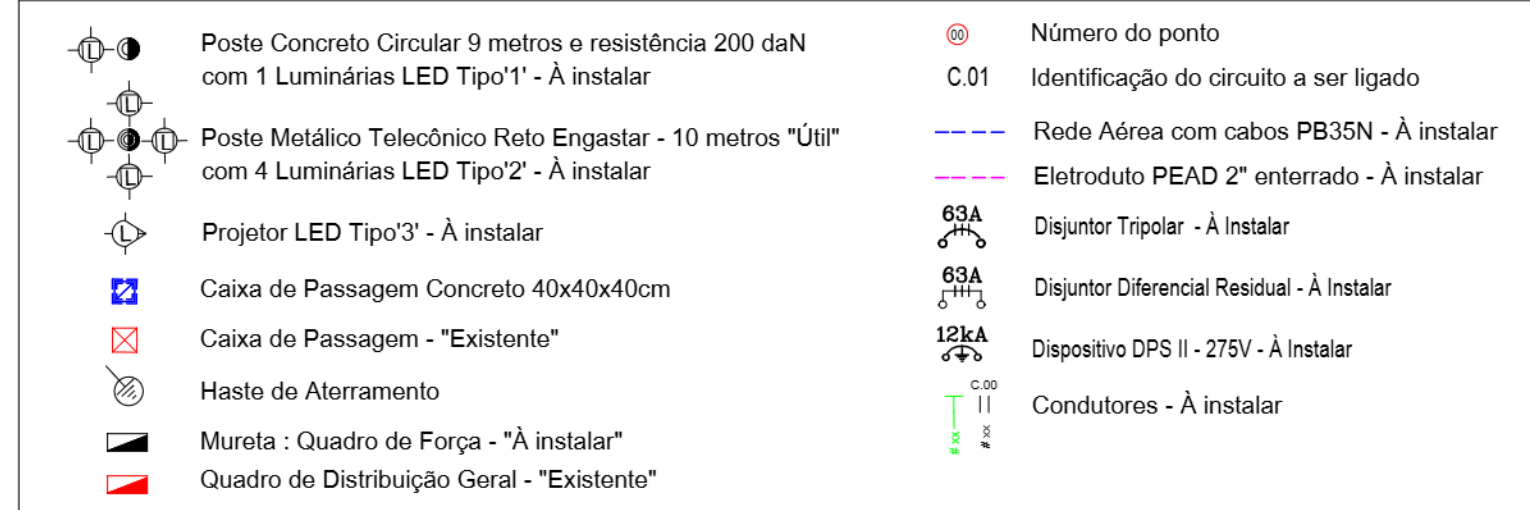



DIAGRAMA UNIFILAR MURETAS

SEM ESCALA

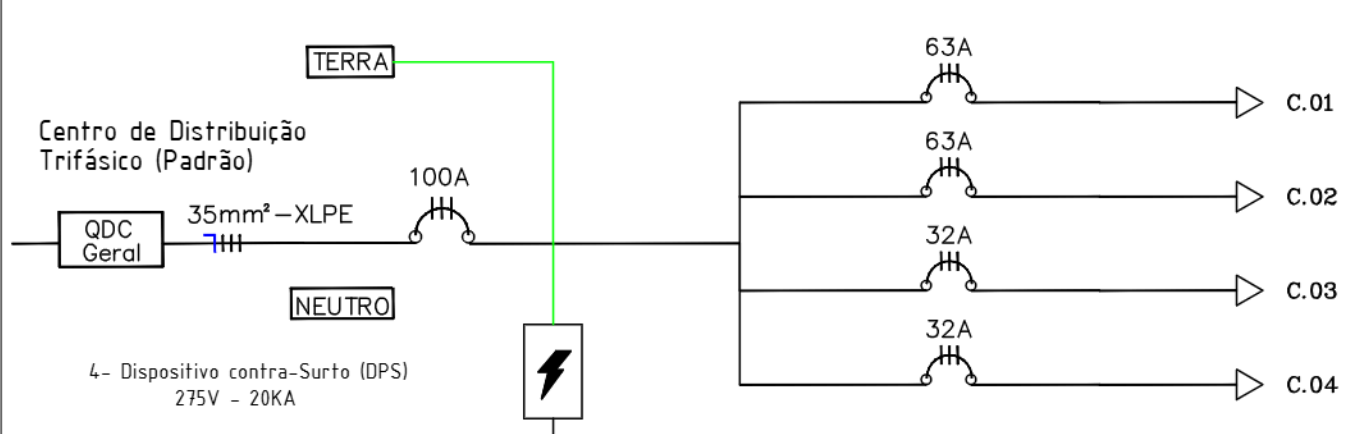


Layout Frontal: Mureta

Sem Esc.

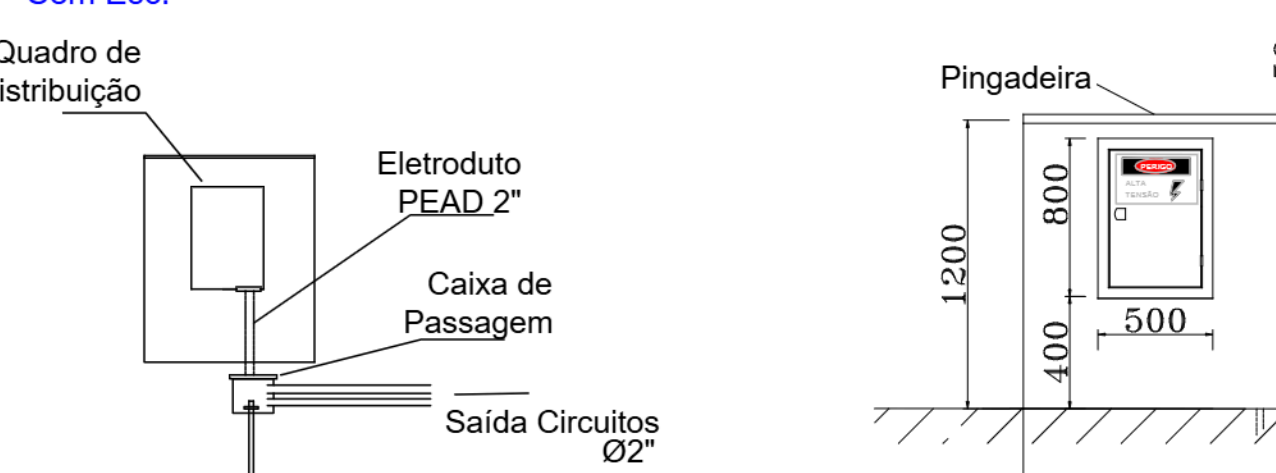



MURETA: DISTRIBUIÇÃO E COMANDO

Visão Frontal (mm)

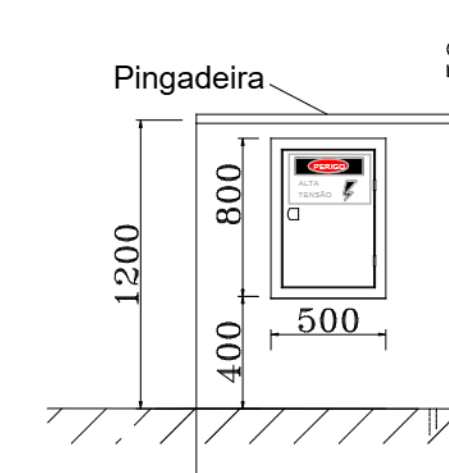

VISTA FRONTAL MURETA:

Sem Esc.

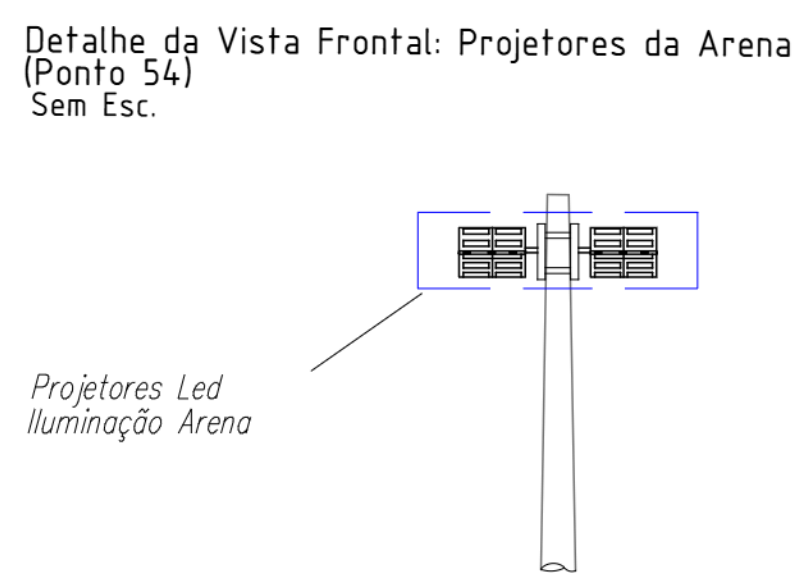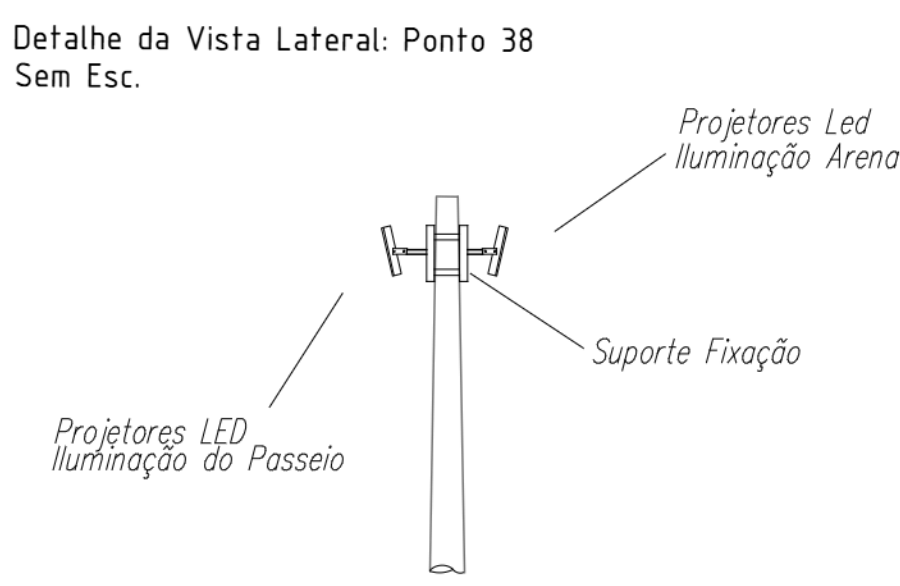

		PREFEITURA MUNICIPAL DE GUZOLÂNDIA	
TÍTULO: CENTRO DE EXPOSIÇÕES - REFORMA		FOLHA: 01/01	
OBJETO: CENTRO DE EXPOSIÇÕES - REFORMA			
LOCAL: AVENIDA JOÃO TIM, S/N, PARQUE INDUSTRIAL			
BAIRRO: PARQUE INDUSTRIAL			
MUNICÍPIO: GUZOLÂNDIA ESTADO: SÃO PAULO			
CONTEÚDO: ILUMINAÇÃO ORNAMENTAL			
SITUAÇÃO: REMESCALA		CONFORME MAPA DE LOCALIZAÇÃO	
ÁREAS (m²): CONFORME PLANILHA ORÇAMENTÁRIA		ÁREAS (m²): CONFORME PLANILHA ORÇAMENTÁRIA	
DATA: MARÇO/2026		ESCALA: INDICADA	
PRONCHIA: A0		PRONCHIA: A0	

Documento assinado digitalmente por

ALEXANDRE LUIS TANGODA

Eng. Civil - CREA SP 506.994.413-57


Assinado de forma digital por

ALEXANDRE LUIS TANGODA

Eng. Civil - CREA SP 506.994.413-57


Pode-se arredondar as medidas no local a depender dos empecilhos presentes na execução. O que não de deve fazer é alterar os perfis aqui indicados, tampouco distâncias maiores que um metro.

PLANTA COB
ESC 1/75

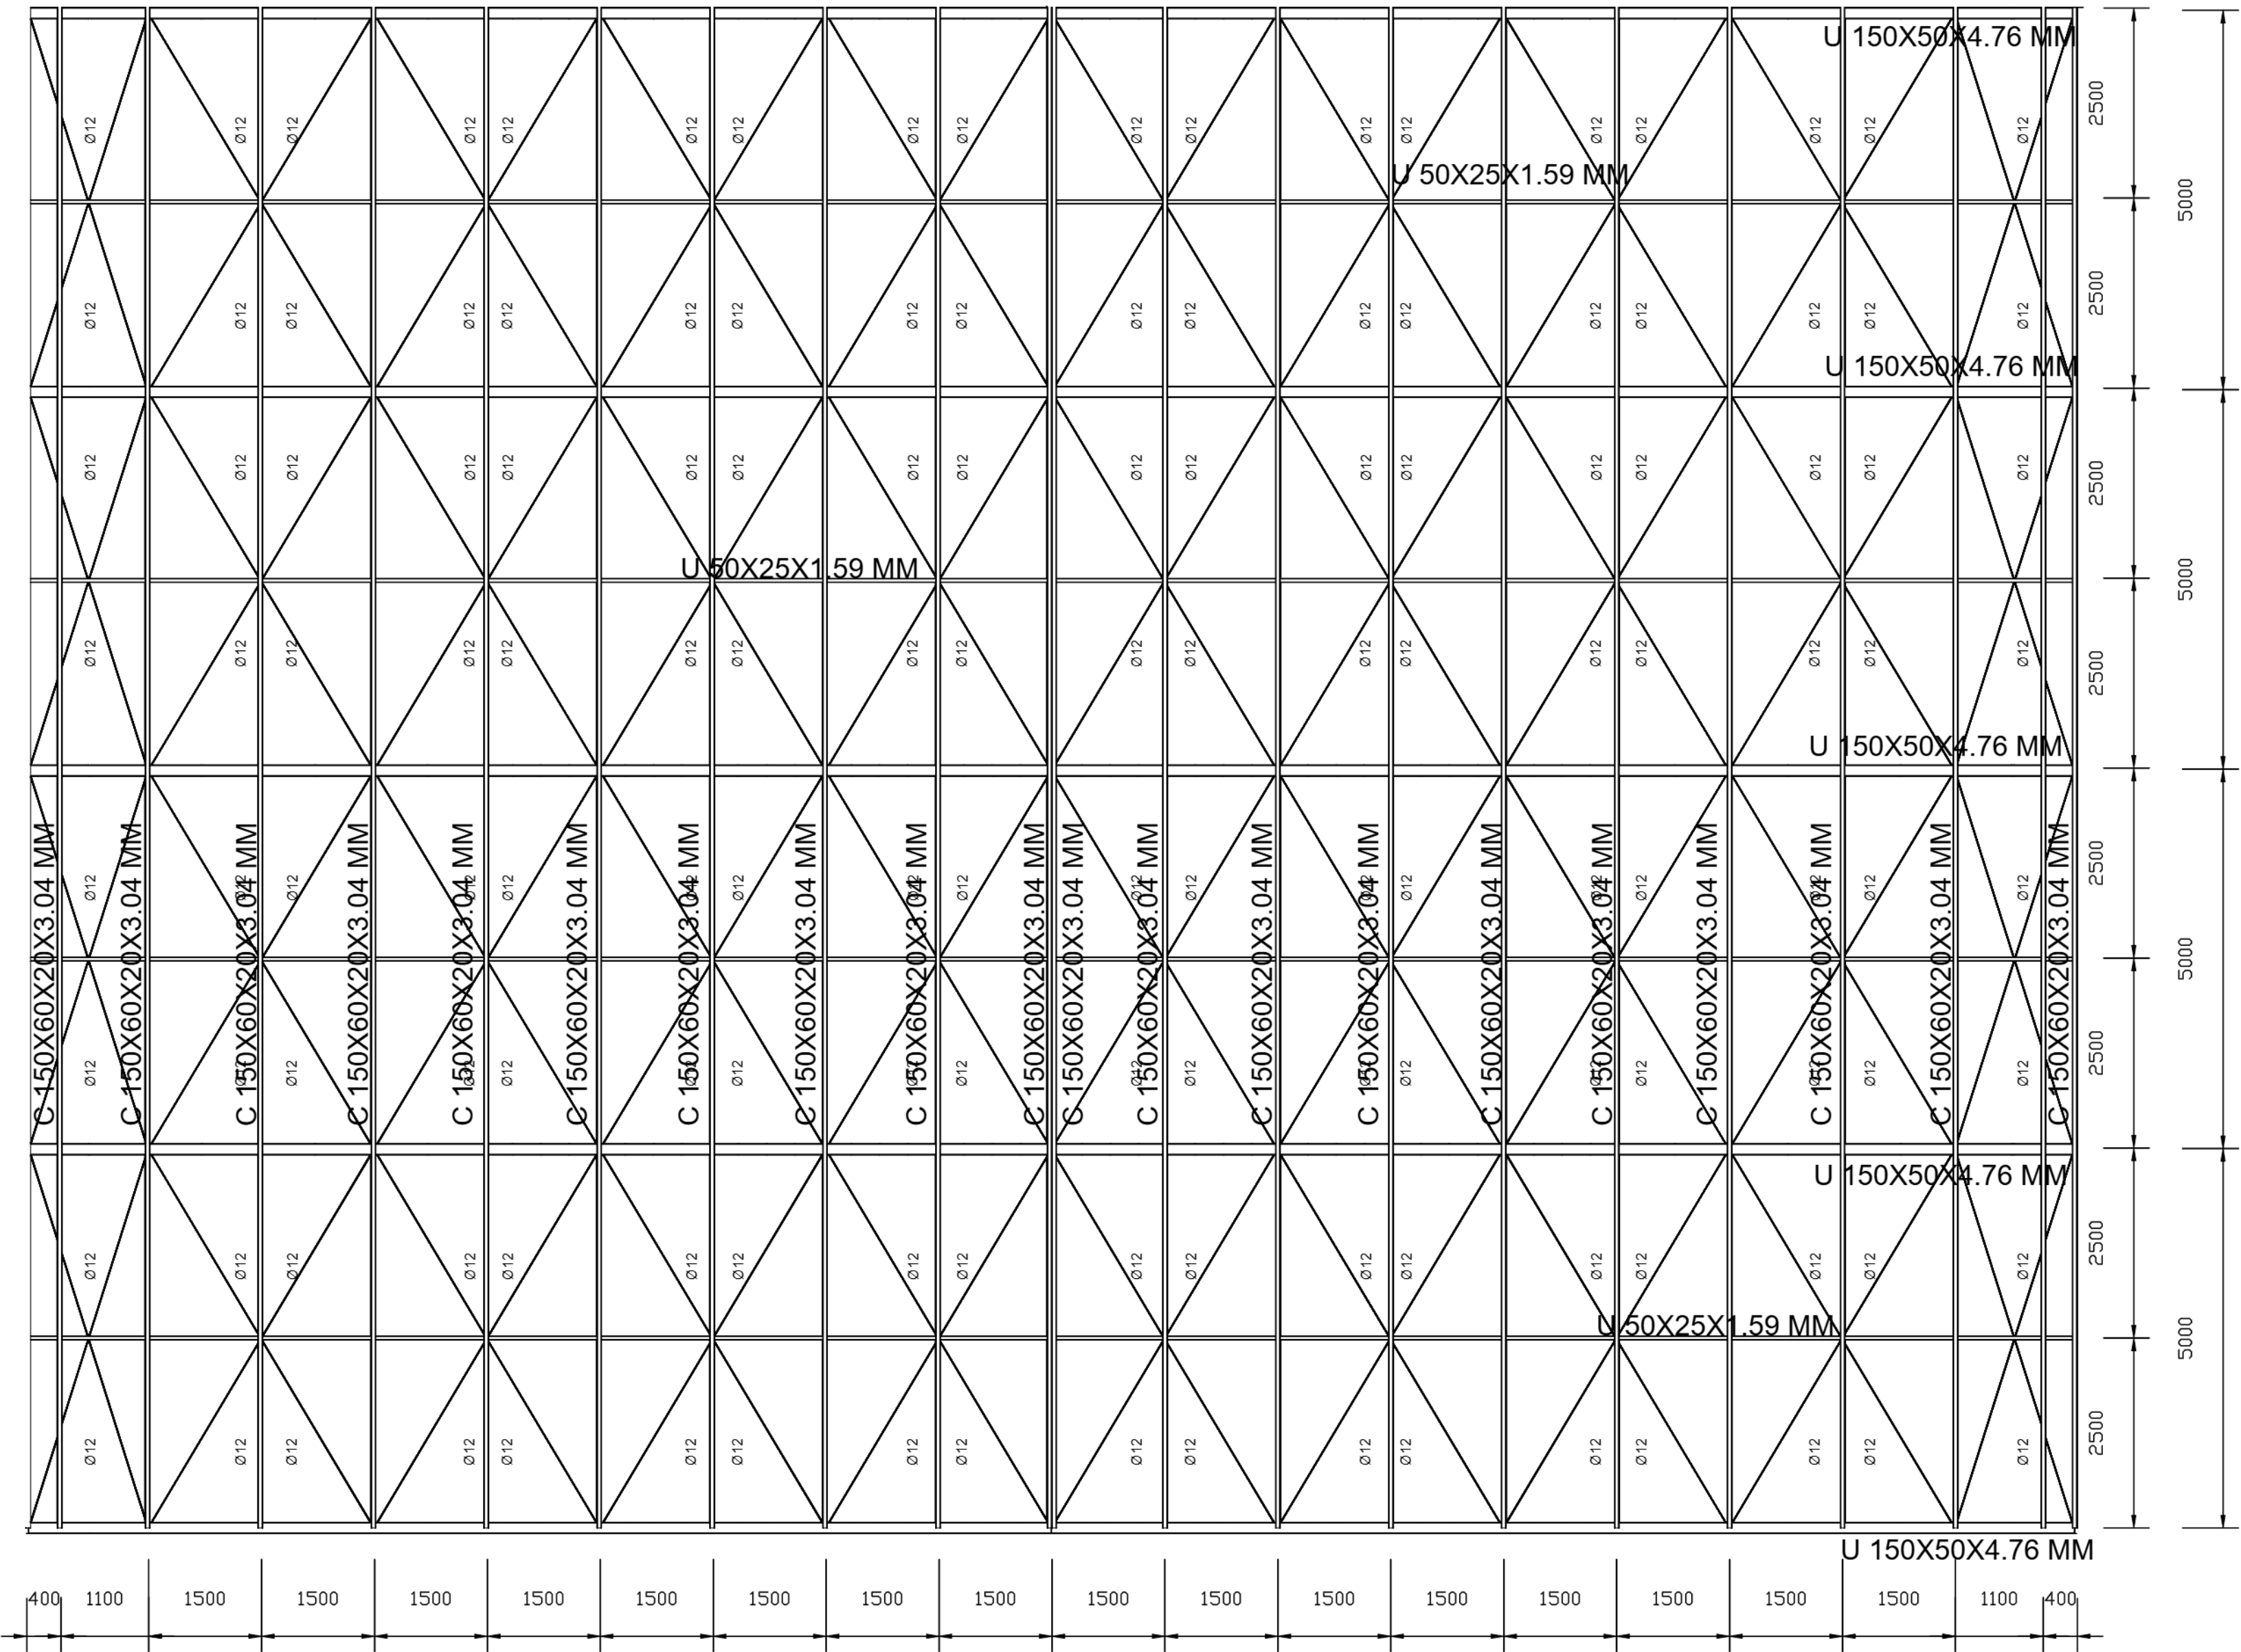


TESOURA 1

Calha de captação em toda a extensão, tesouras apoiadas em pilares de concreto e vigas de travamento em concreto, dimensionadas no projeto estrutural de concreto.

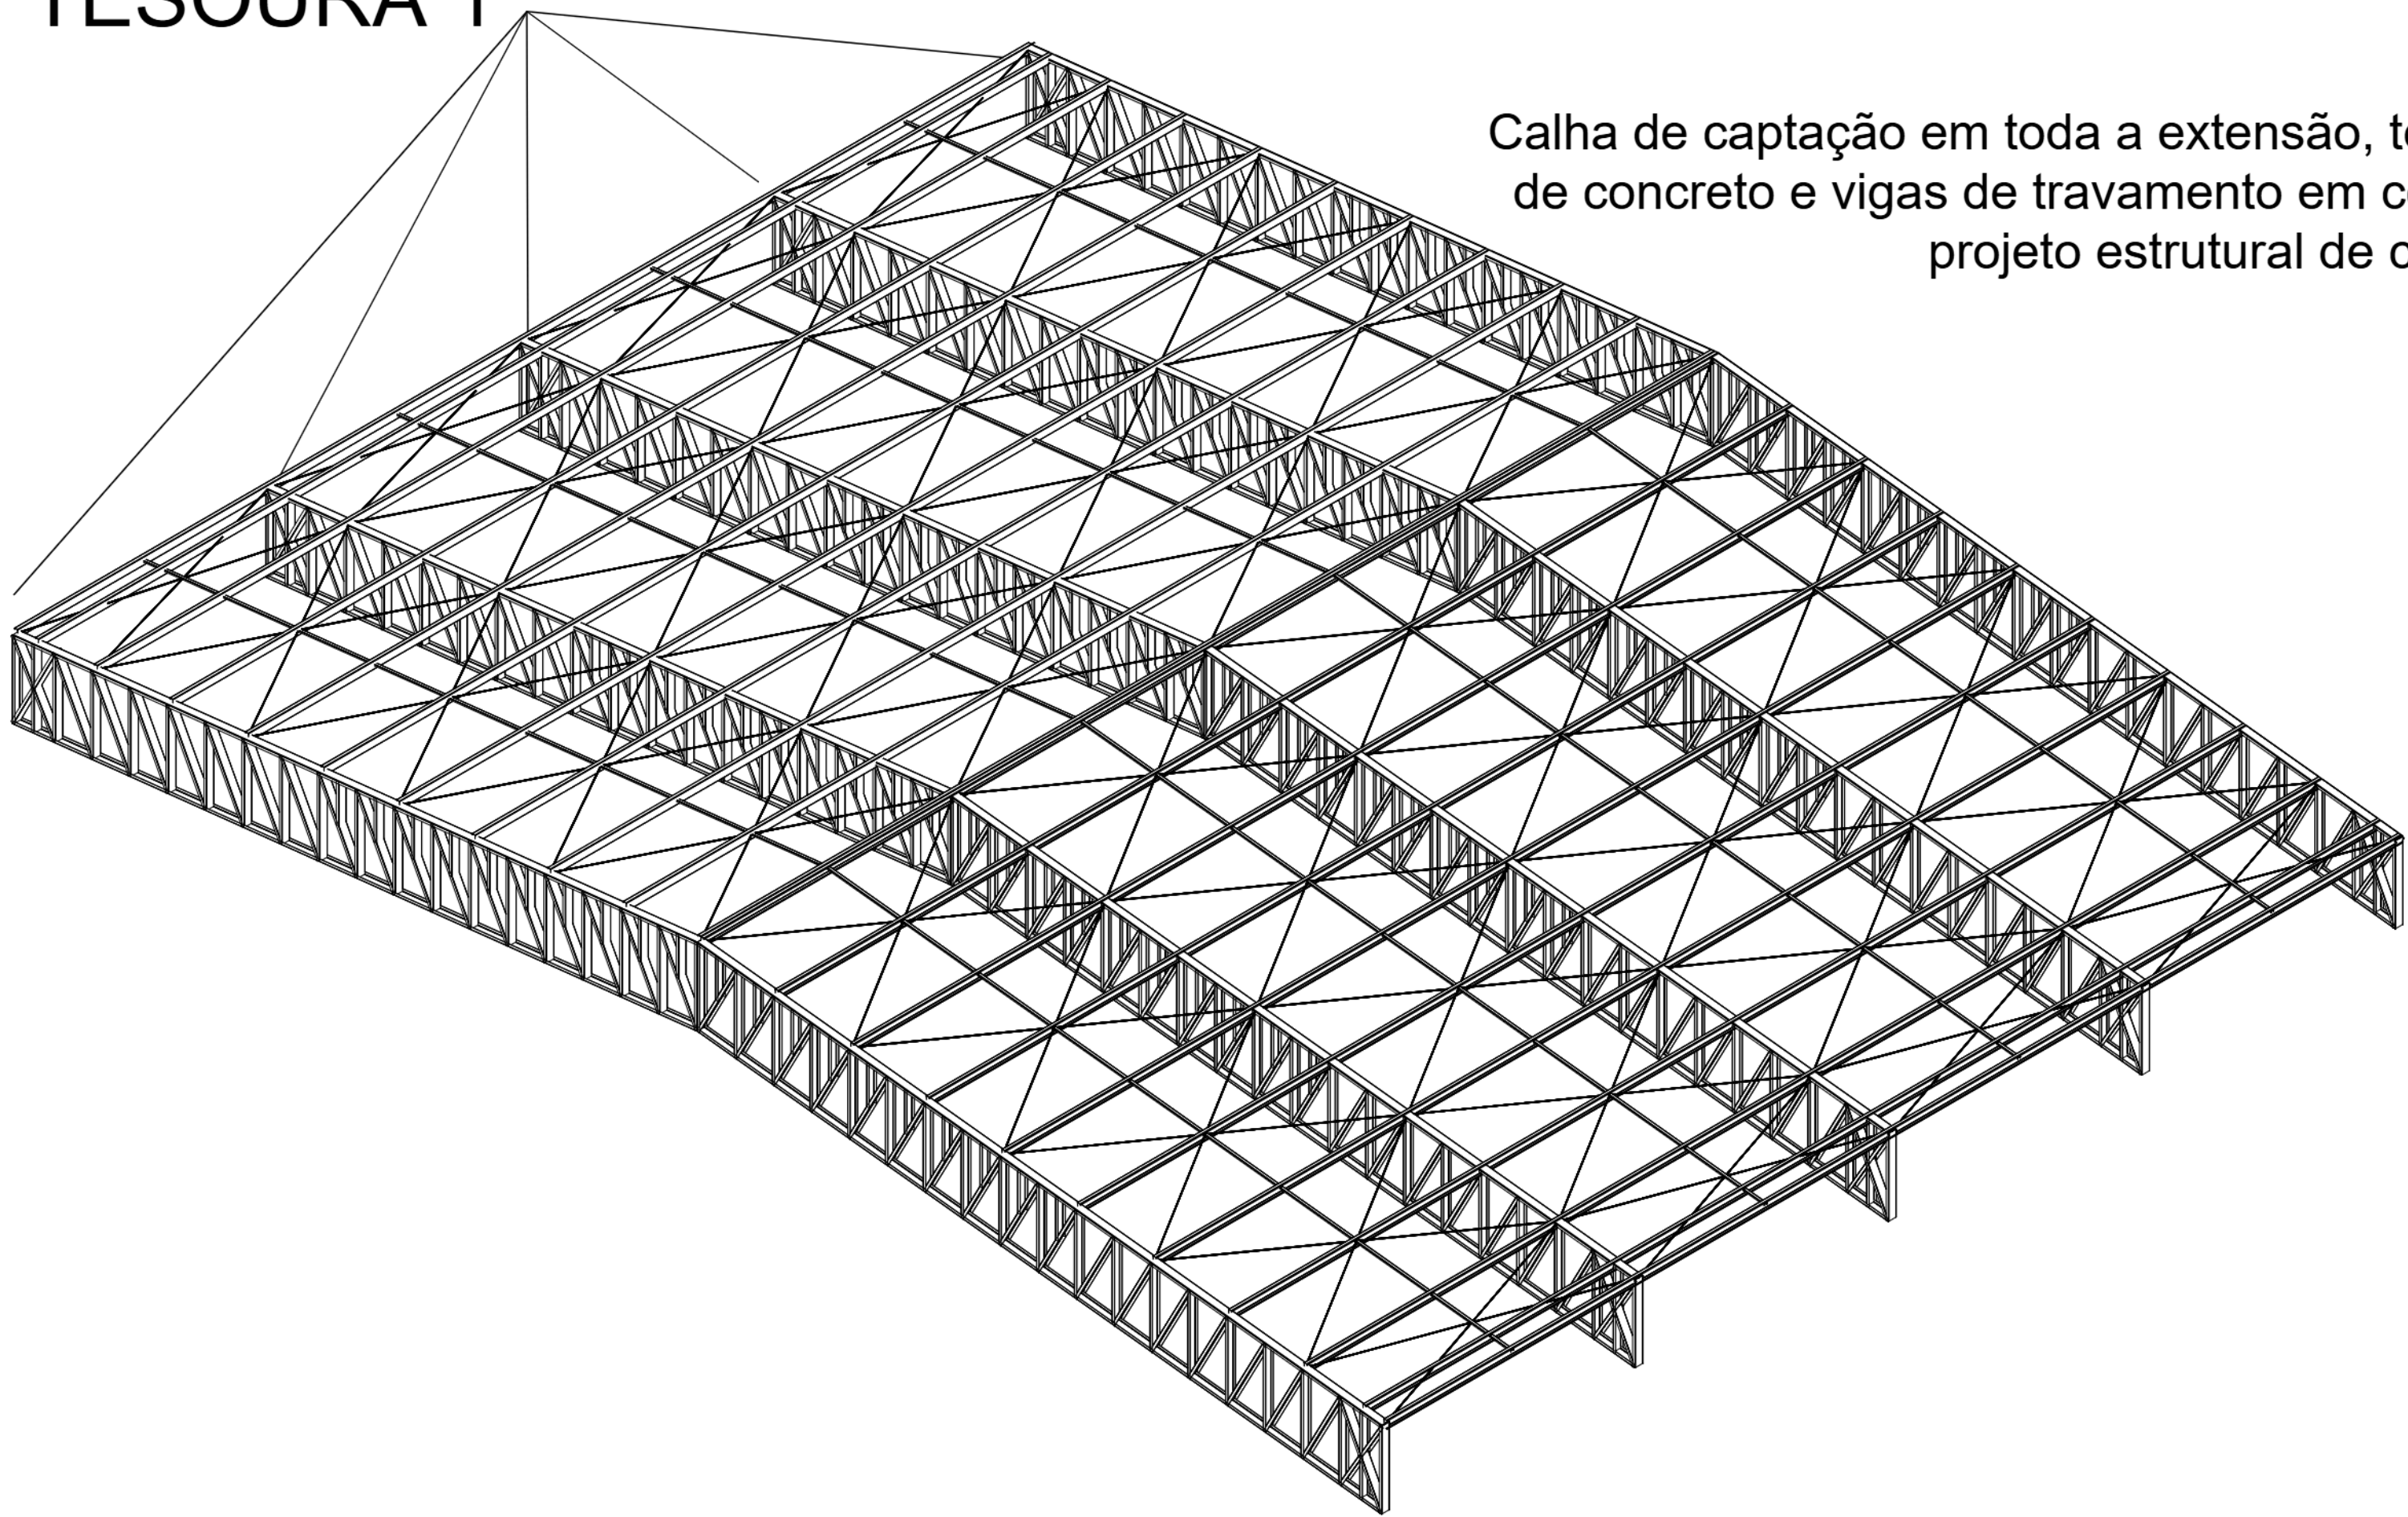

3D - ESC 1/100

VISTA LATERAL TESOURA 1 - ESC 1/50

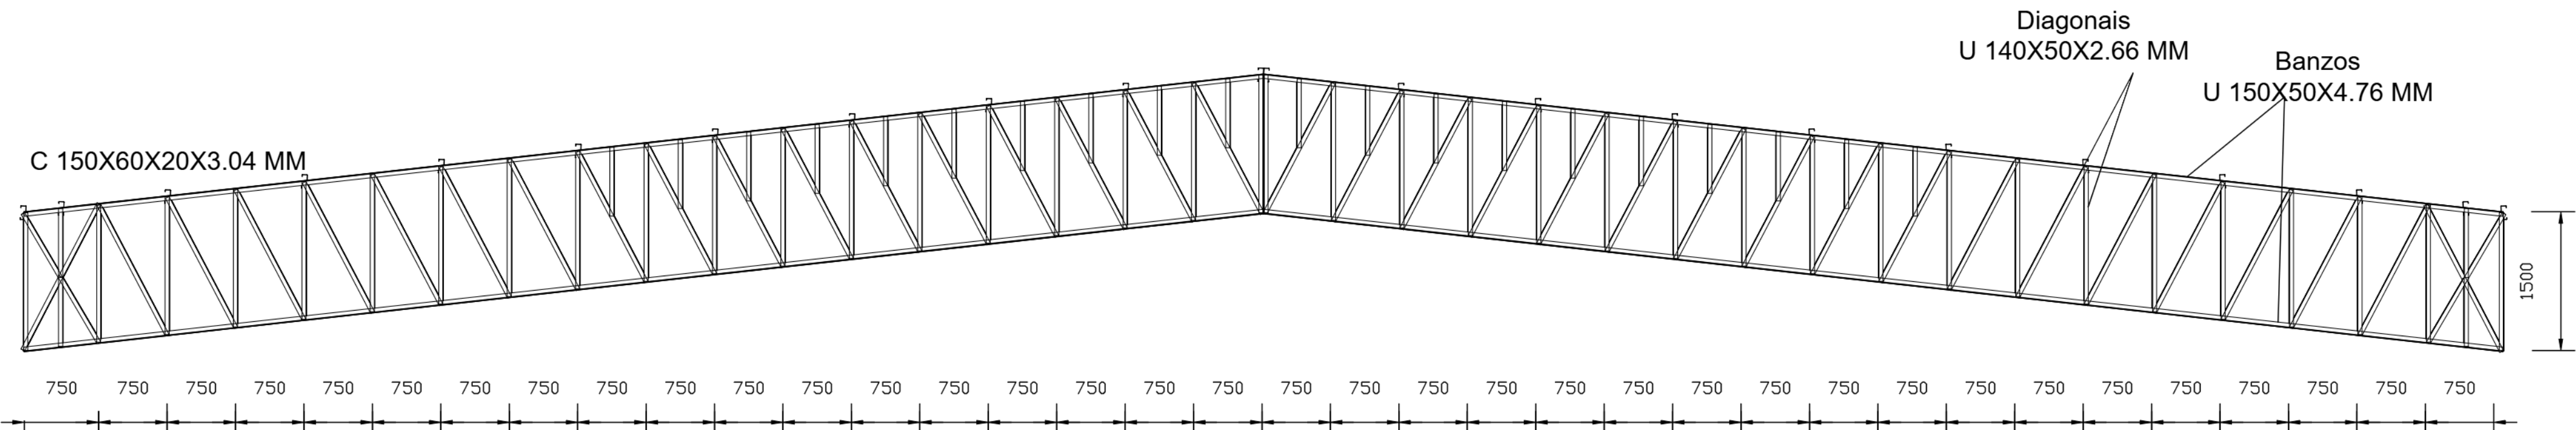

Perfil	Material	Peso por metro (kg/m)	Comprimento (m)	Peso Total (kg)
VERG 12	Aço A-36	0,89	274,26	243,49
U150x50x2,66	Aço A-36	5,14	736,014	3739,67
U150x50x4,75	Aço A-36	8,92	293,41	2567,61
U50x25x1,9	Aço A-36	1,40	217,33	303,71
C150X60X20X3,04	Aço A-36	6,70	528,00	3651,88
Total				10.506,36

REFERÊNCIAS E ABREVIATURAS

Para a representação das soldas, consideram-se as indicações da norma ABNT/NBR 6261-06 - "STANDARD SYMBOLS FOR WELDING, BRAZING, AND NONDESTRUCTIVE EXAMINATION".

METODO DE REPRESENTAÇÃO DE SOLDAS

Conforme a figura 2 de ABNT/NBR 6261-06 e os tipos de soldas utilizados neste projeto, desenvolve-se o seguinte esquema de representação de uma solda:

Referências:

1. Símbolo de solda
2. Símbolo de solda
A informação relacionada com o lado da ligação soldada à qual aponta a seta, colocada por baixo do símbolo de referência, apresenta que para o lado oposto indica-se acima do símbolo de referência.

Ordem:

Outro: Símbolo de solda é o outro lado do símbolo de referência.

Referência 3

Designação	Exatidão
Solda de filete	✓
Solda de topo em "V" simples (com chanfro)	✓
Solda de topo em bisel simples	✓
Solda de topo em bisel duplo	✓
Solda de topo em bisel simples com chanfro de raio largo	✓
Solda combinada de topo em bisel simples e em ângulo	✓
Solda de topo em bisel simples com raio curvo	✓

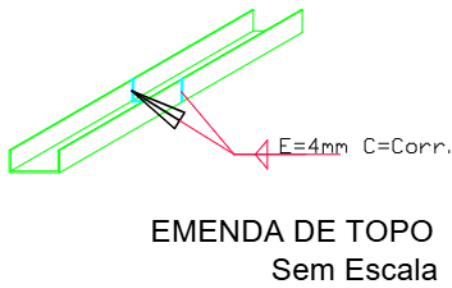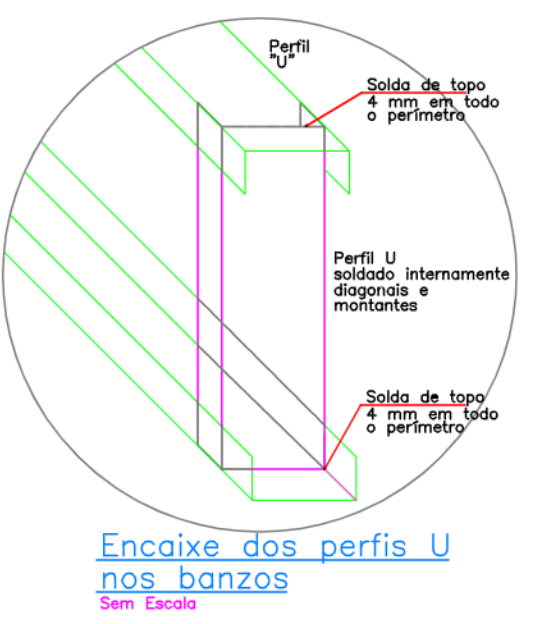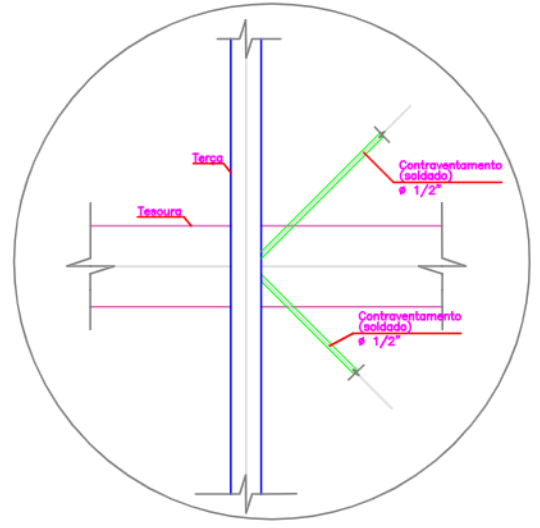

SOLDAS TÍPICAS
EXETO QUANDO ESPECIFICADO
Dimensões mínimas de Filetes de Solda:
Espessura da chapa mais grossa (menor H do Filete)
- até 6mm
- de 6 a 10mm
- de 10 a 15mm
- de 15 a 19mm
- maior do que 19mm

ATENÇÃO: AS CHAPAS DEVEM SER FIXADAS APENAS EM ELEMENTOS DE CONCRETO ARMADO (PILARES E VIGAS).

