



Fachada
Escala 1:100

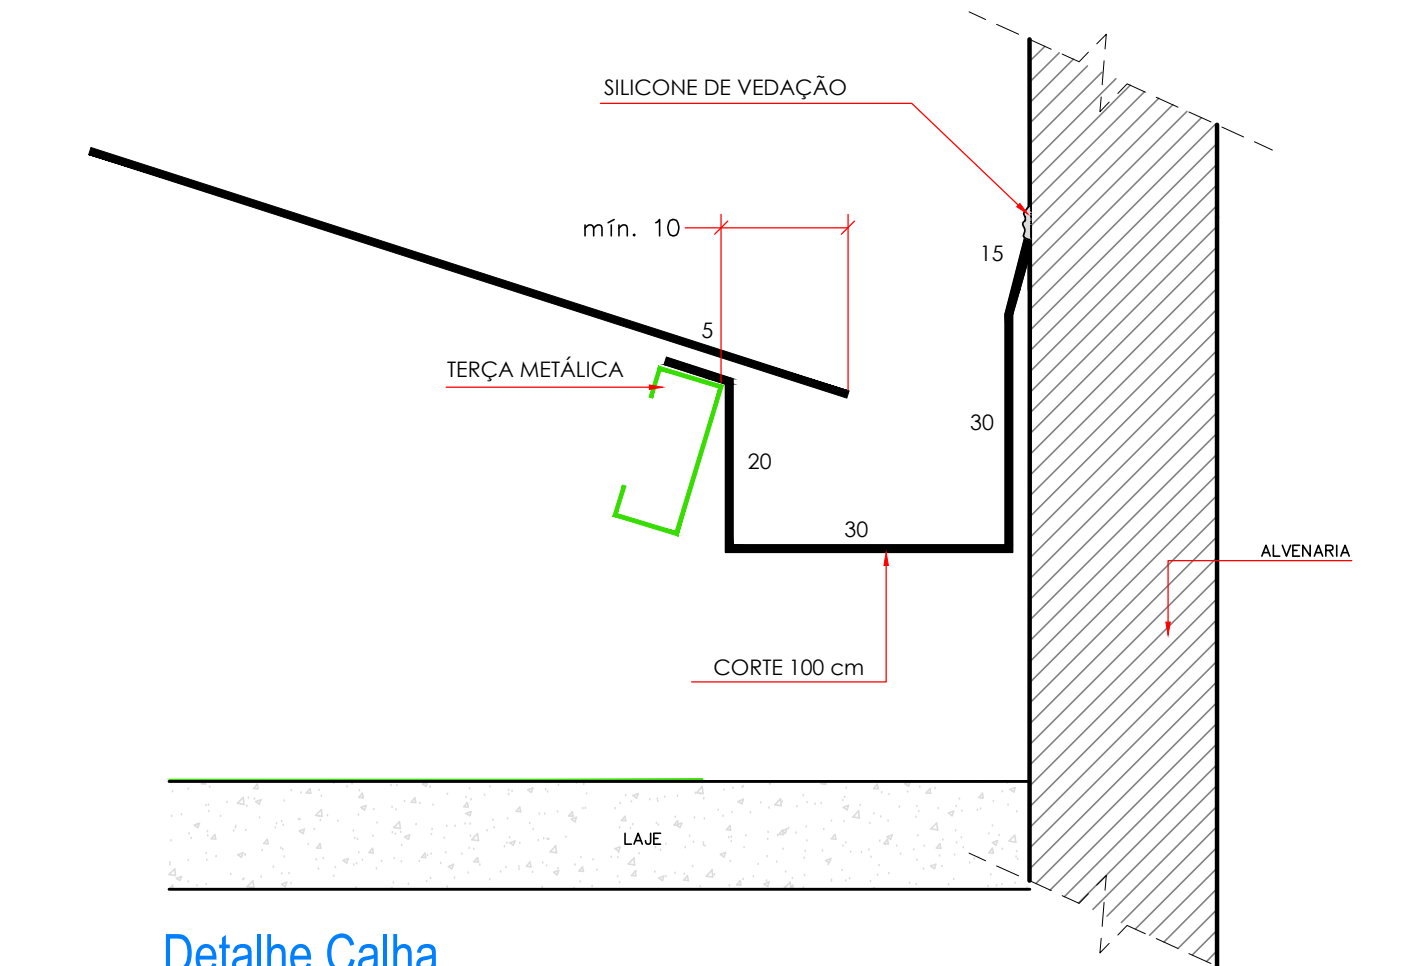

Detalhe Calha
Sem Escala

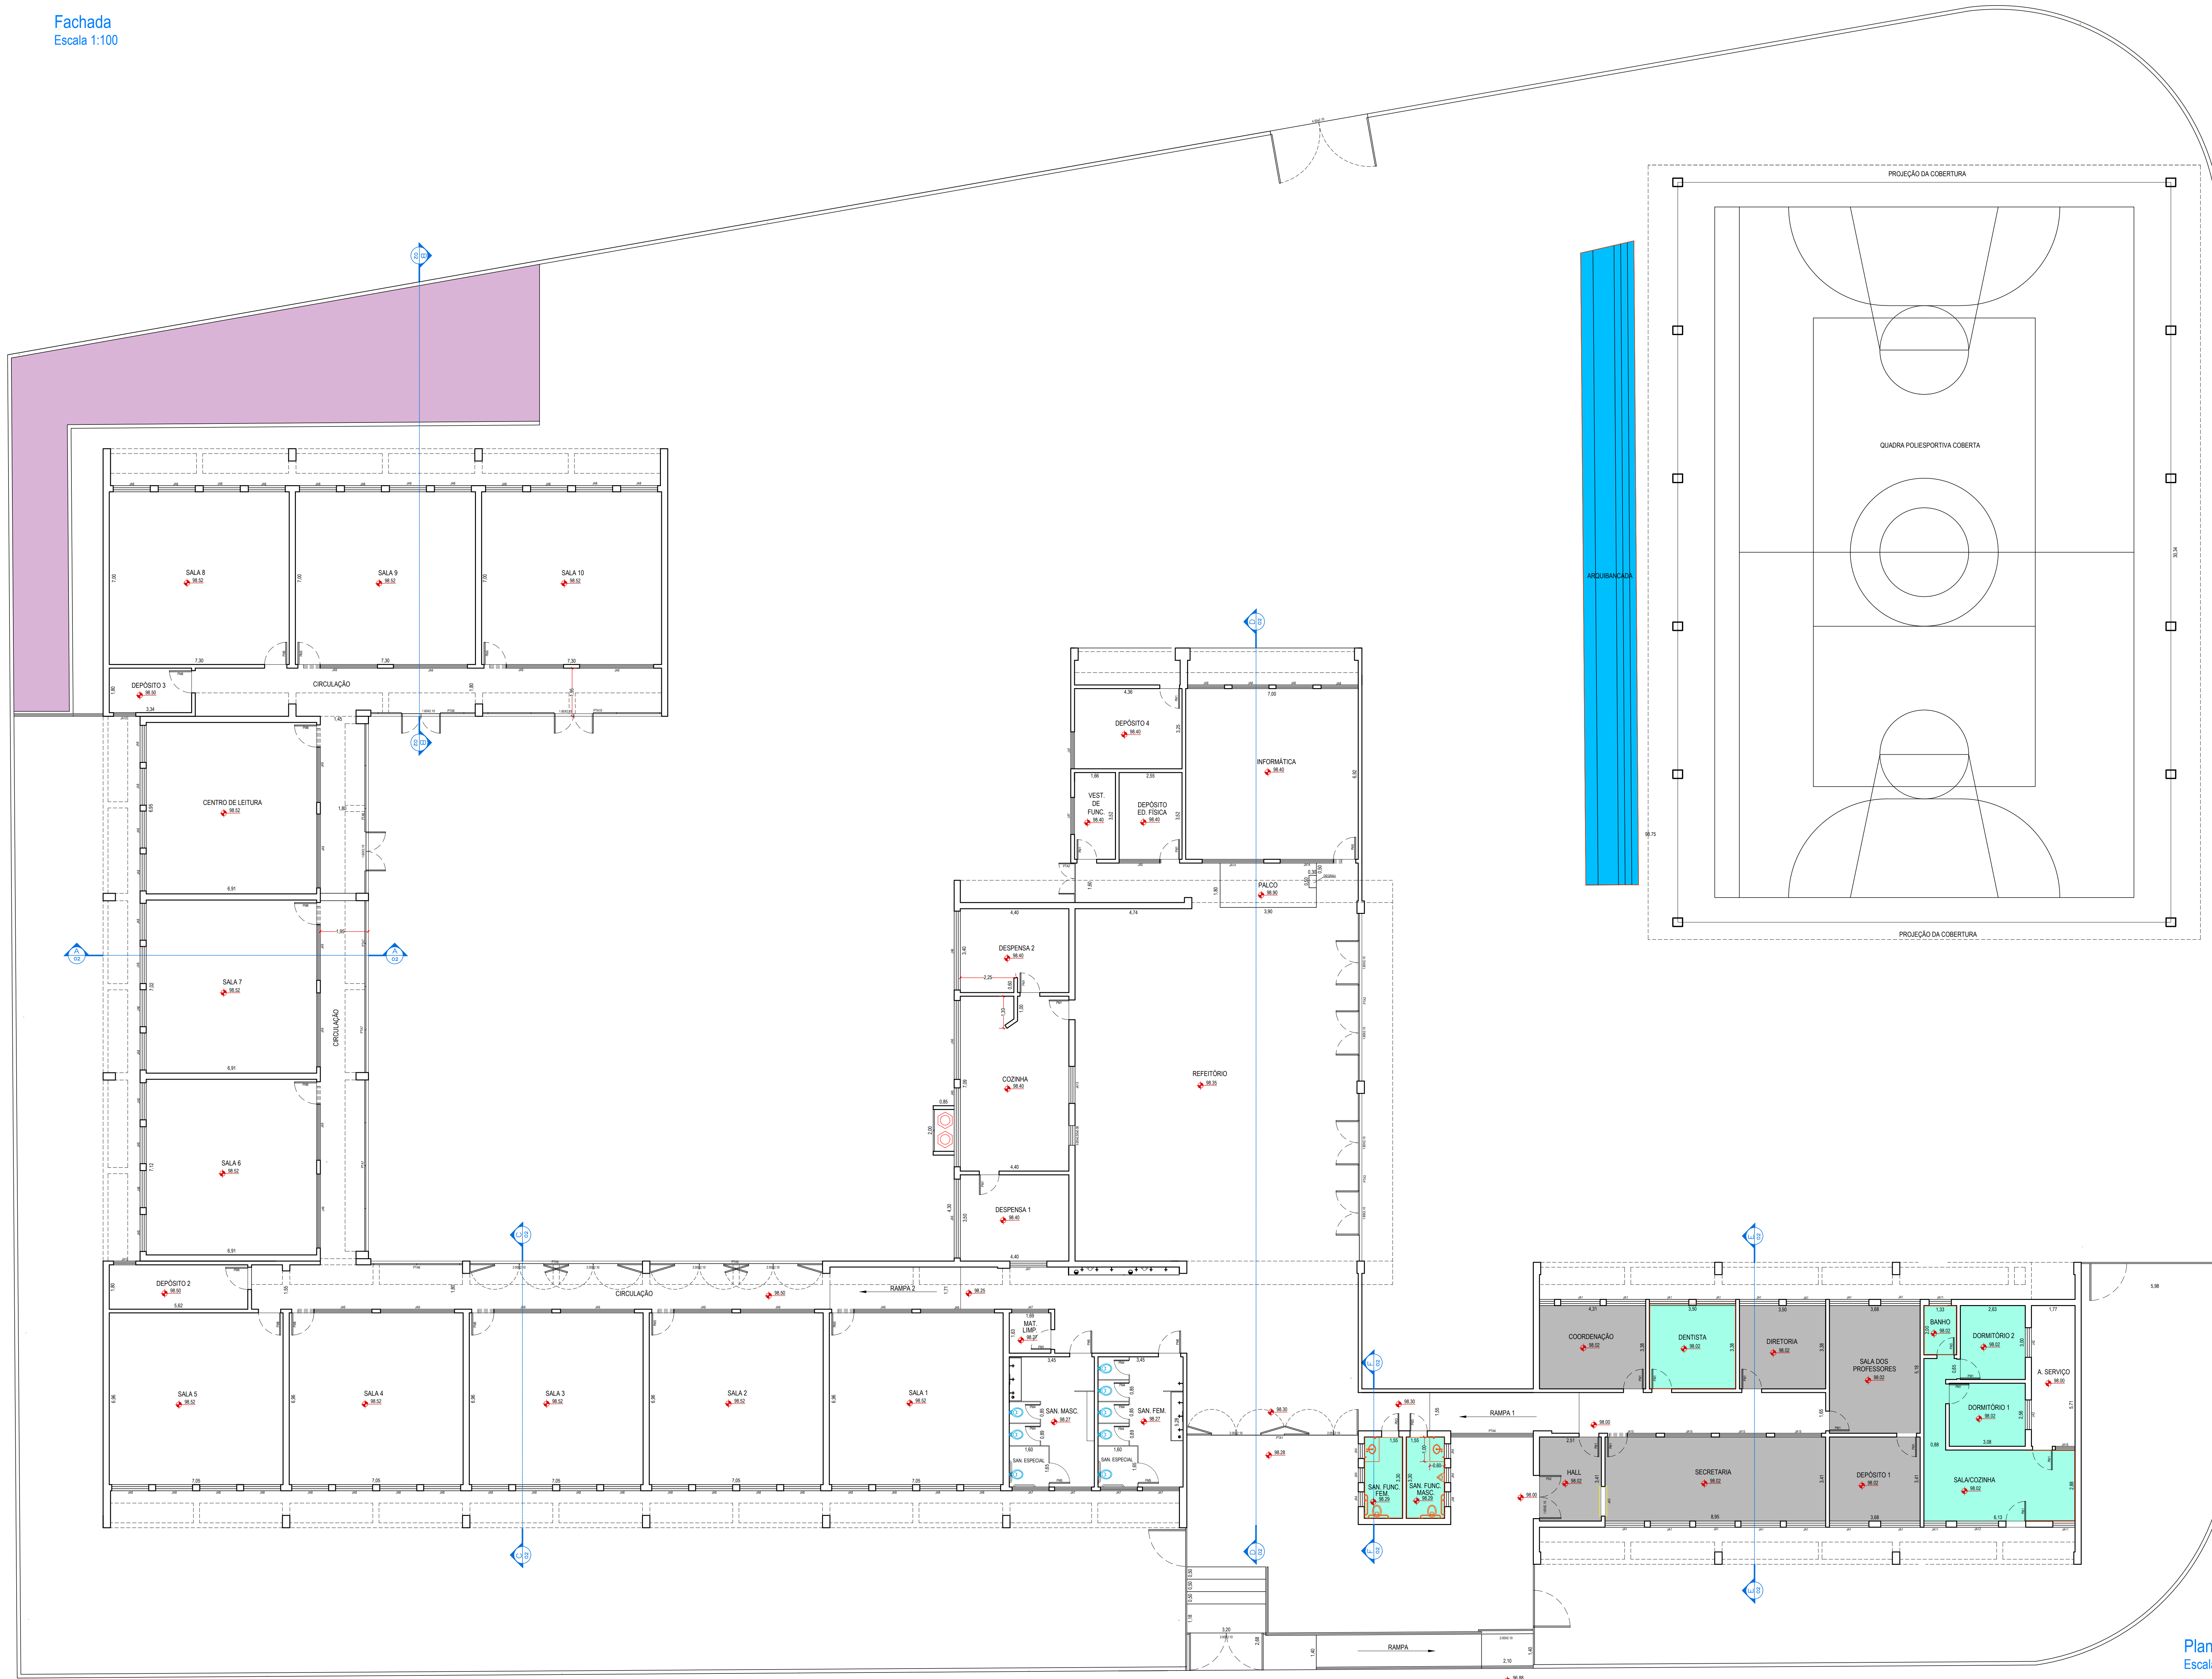

LEGENDA DE ESQUADRIAS

NOME	TPO	QUANTI	DIMENSÕES	MATERIAL
JA 1	JANELA	15	1,60 x 1,50 x 1,00	AOÇ
JA 2	JANELA	2	1,20 x 1,10 x 1,00	AOÇ
JA 3	BIGUETA	1	1,20 x 1,10 x 1,00	MADERA
JA 4	JANELA	6	0,60 x 0,60 x 2,70	AOÇ
JA 5	JANELA	1	1,70 x 0,65 x 2,45	AOÇ
JA 6	JANELA	4	3,20 x 1,00 x 1,90	AOÇ
JA 7	JANELA	8	1,50 x 0,60 x 2,50	AOÇ
JA 8	JANELA	48	1,50 x 1,50 x 1,50	AOÇ
JA 9	JANELA	18	3,30 x 0,50 x 2,50	AOÇ
JA 10	JANELA	2	0,90 x 1,90 x 0,90	AOÇ
JA 11	JANELA	3	0,90 x 0,60 x 1,90	AOÇ
JA 12	JANELA	1	1,10 x 0,60 x 1,90	AOÇ
JA 13	JANELA	1	1,50 x 2,10 x 0,90	AOÇ
JA 14	JANELA	2	2,50 x 0,50 x 2,60	AOÇ
JA 15	JANELA	4	1,90 x 0,50 x 3,00	AOÇ
JA 16	JANELA	15	0,80 x 0,80 x 1,50	AOÇ
PM 1	PORTA	16	0,80 x 2,10	MADERA
PA 2	PORTA	1	1,75 x 1,60	AOÇ
PM 3	PORTA	3	0,70 x 2,10	MADERA
PM 4	PORTA	10	0,60 x 1,50	MADERA
PM 5	PORTA	2	0,80 x 1,50	MADERA
PM 6	PORTA	16	0,90 x 2,10	MADERA

LEGENDA DE PORTÕES DE ACESSO

NOME	TPO	QUANTI	MATERIAL	DIMENSÃO DE TOTAL
PTA 1	PORTA	1	AOÇ	6,96 x 3,20
PTA 2	PORTA	1	AOÇ	6,96 x 3,10
PTA 3	PORTA	2	AOÇ	6,80 x 3,15
PTA 4	PORTA	1	AOÇ	3,35 x 3,10
PTA 5	PORTA	2	AOÇ	7,30 x 2,90
PTA 6	PORTA	1	AOÇ	3,70 x 3,90
PTA 7	PORTA	2	AOÇ	6,95 x 2,90
PTA 8	PORTA	1	AOÇ	6,95 x 2,90
PTA 9	PORTA	1	AOÇ	4,20 x 2,90
PTA 10	PORTA	1	AOÇ	7,25 x 2,90

LEGENDA COBERTURA

- Revestimento cerâmico em parede 33x45cm / Peças sanitárias
- Revestimento cerâmico 45x45cm
- Piso em granilite esp. Mínima 8mm
- Piso cimentado desempenado
- Piso de concreto esp. mínima 6cm

PREFEITURA MUNICIPAL DE GUZOLÂNDIA
J. I. R. DA SILVA SOUZA - ENGENHARIA - ME
 CNPJ: 24.191.067/0001-19 | CREA SP: 2043989
 Av. Antônio Cavassani, 486, Apto. 72, Condição III, Araputaba/SP | CEP: 16.013-385
 16 3117.5566-16 50102.7049 | 17 9979.5786 | js.engenheiro@gmail.com

ALTE. Nº	DATA	CONTEUDO	RESPONSÁVEL
00	18/10/2018	EMIÇÃO INICIAL	ENG. JEFFERSON

Projeto de Arquitetura
 Reforma Escola de Limeiro

PROFESSOR CLIENTE
 Prefeitura Municipal de Guzelândia
 Luiz Antônio Pereira de Carvalho
 Prefeito Municipal de Guzelândia

PROFESSOR RESPONSÁVEL TÉCNICO
 Eng.º Civil Jefferson Souza
 CREA SP - 2043989

DATA: 18 / 10 / 2018
 ESCALA: Indicação

001 01 de 02

Planta Baixa
Escala 1:100

*Proibida a reprodução total ou parcial sem a autorização do autor.
 A0 - 100x40 mm - S - 1,00 cm
 A1 - 100x40 mm - S - 1,00 cm
 A2 - 100x40 mm - S - 1,00 cm