



Planta de Situação - Trecho 2 e 3
Escala 1:500

LEGENDA/QUANTITATIVO DE SERVIÇOS			
Legenda	Descrição dos Serviços	Quant.	un
	Rampa de Acessibilidade 1	6,00	un
	Rampa de Acessibilidade 2	4,00	un

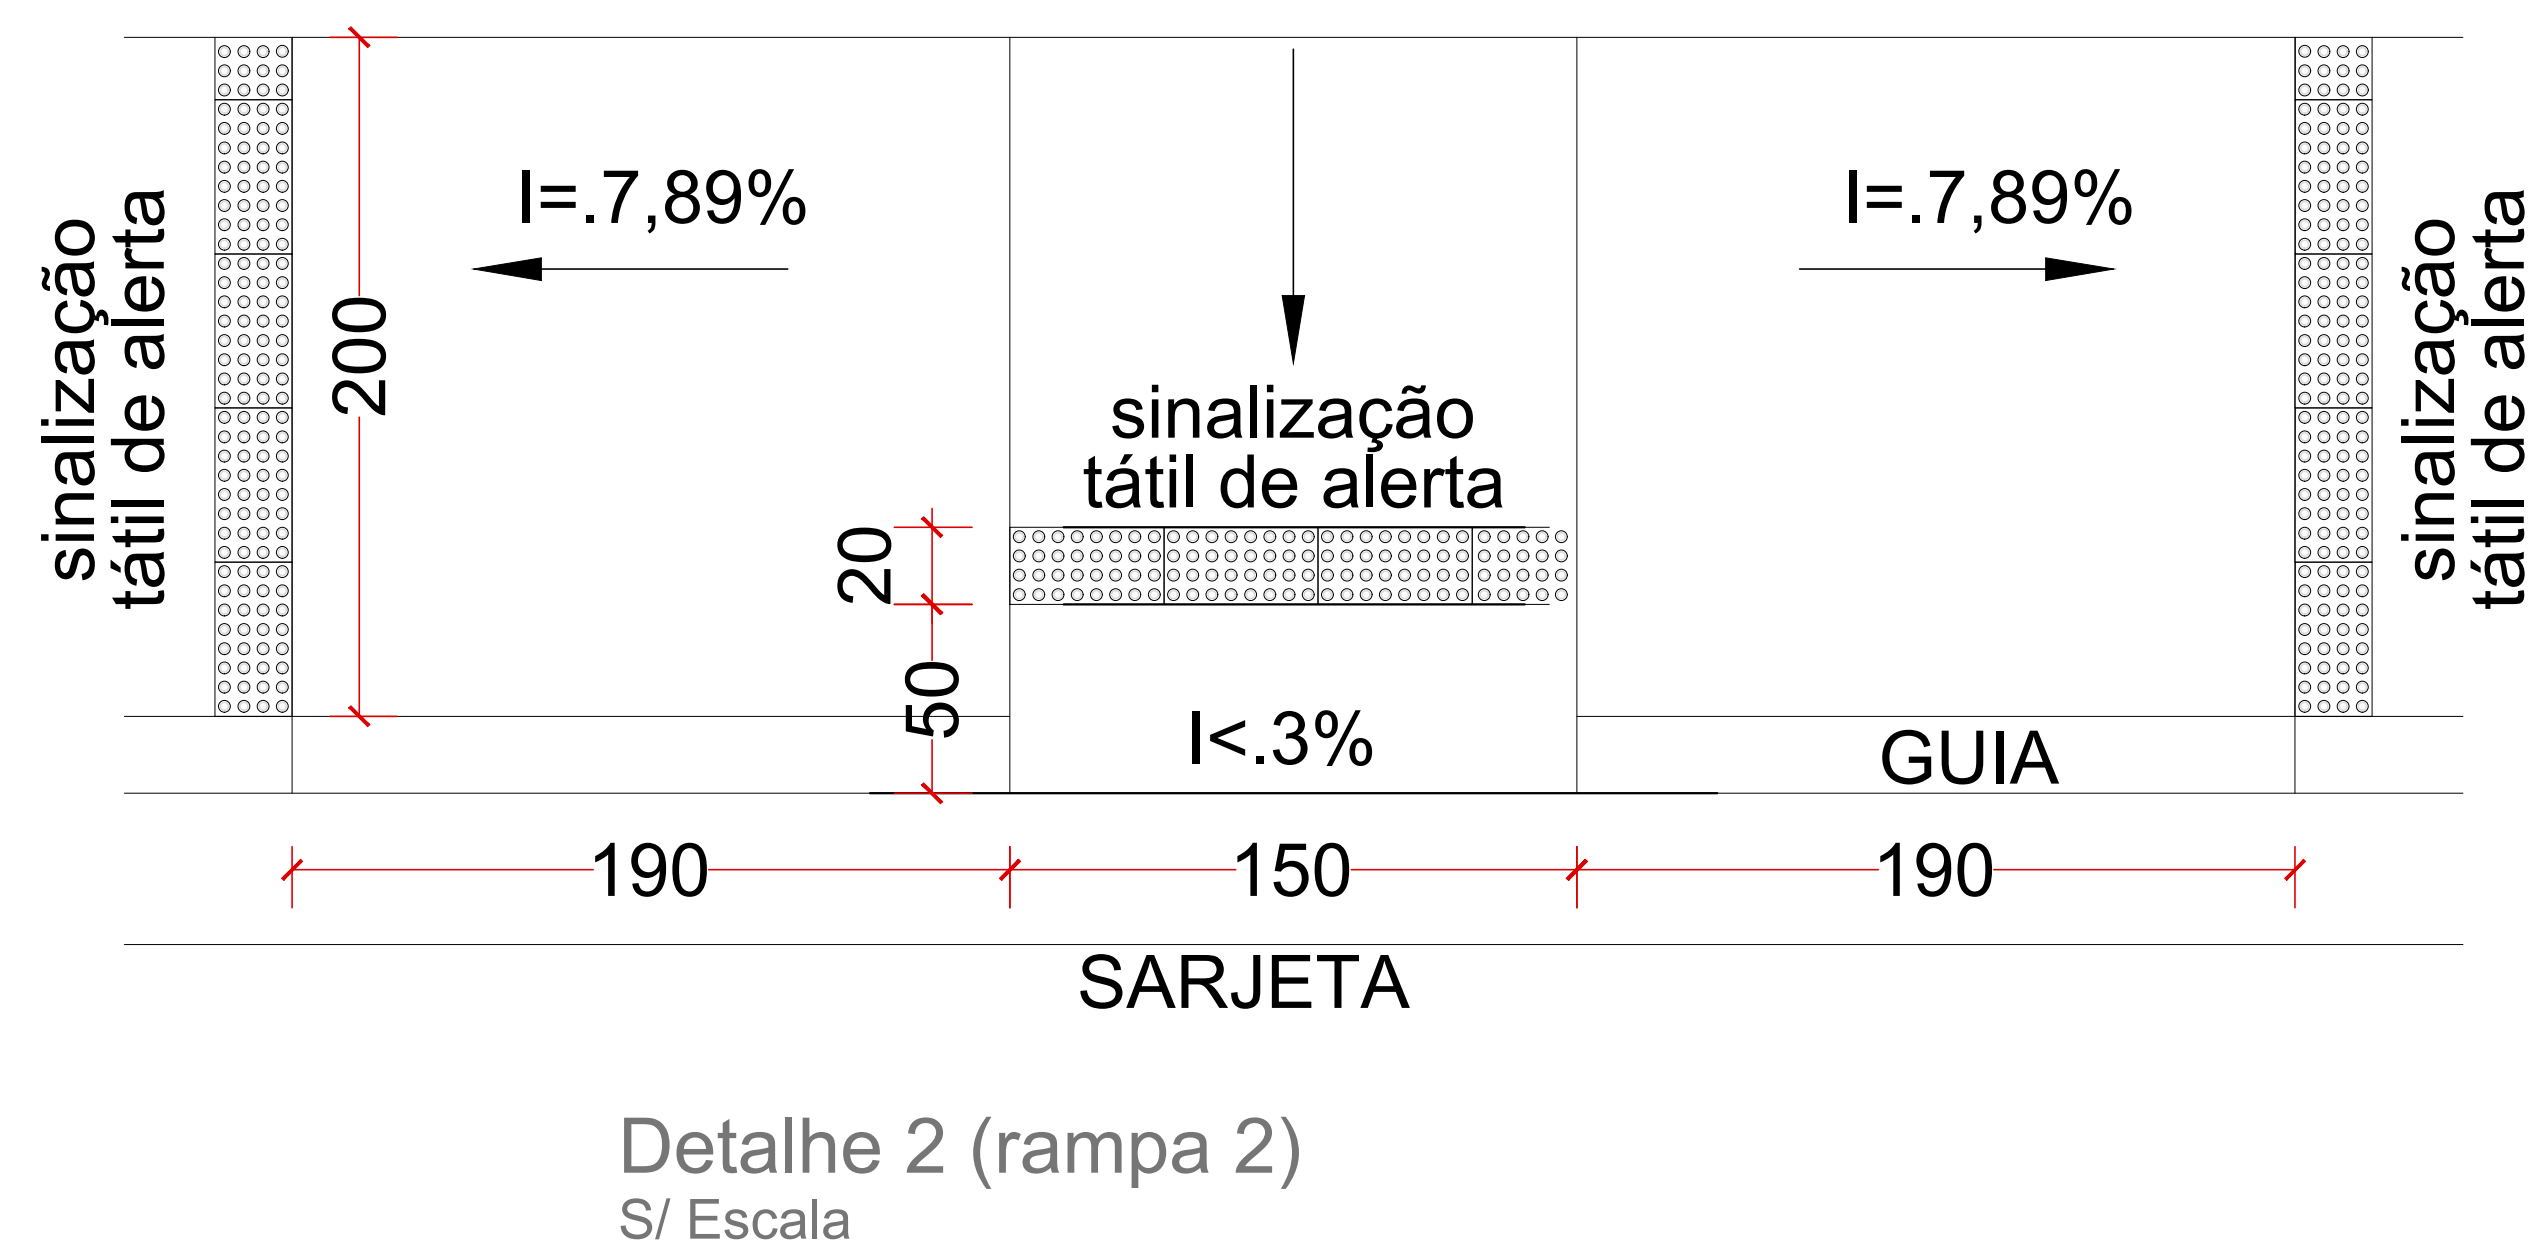

Detalhe 2 (rampa 2)
S/ Escala

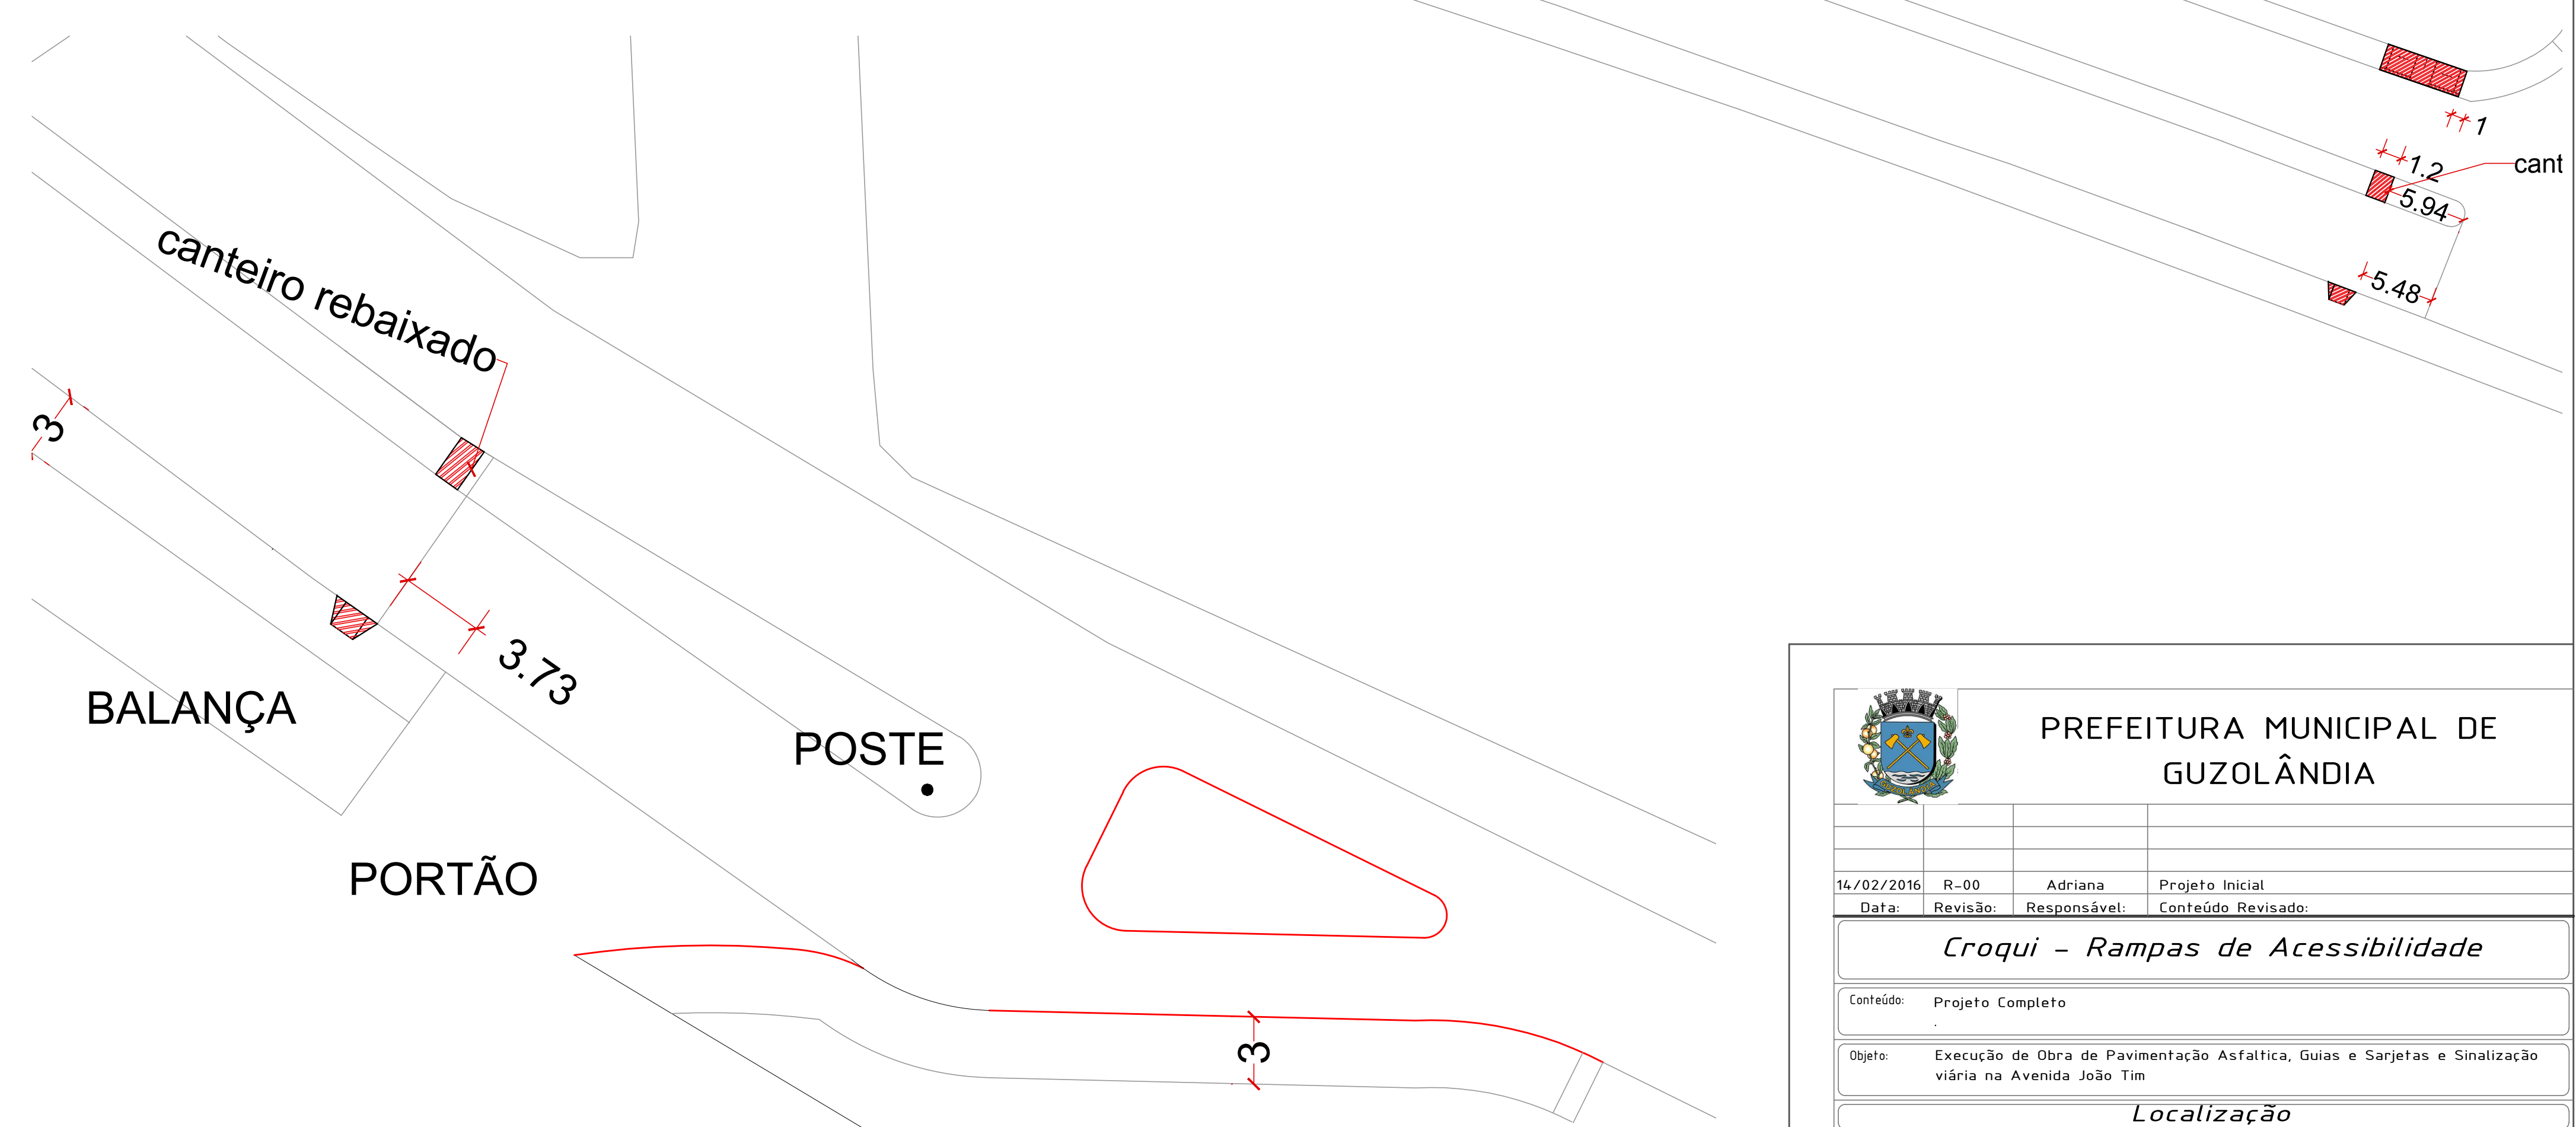

Planta de Situação - Trecho 1
Escala 1:500

PREFEITURA MUNICIPAL DE GUZOLÂNDIA

14/02/2016 R-00 Adriana Projeto Inicial
 Data Revisão Responsável Conteúdo Revisado

Croqui - Rampas de Acessibilidade

Conteúdo: Projeto Completo

Objeto: Execução de Obra de Pavimentação Asfáltica, Guias e Sarjetas e Sinalização viária na Avenida João Tim

Localização

Local: AV. João Tim CEP: 15355-000 Cidade: Guzolândia Estado: SP
 Bairro: ART de Projeto nº: 9222120160658212

Responsáveis: Luiz Antônio Pereira de Carvalho (PREFEITO MUNICIPAL) Adriana Aparecida Silva (ENGENHEIRA CIVIL - CREA 06041704-5)

Data: 14/02/2016
 Escala: indicada
 Desenho: cad
 Folha: PP-01-R00
 Prancha: 01/01

Proibida a reprodução total ou parcial sem a autorização do autor.
 A0 - 110x164 mm - S - 1/4000
 A1 - 148x210 mm - S - 1/2000
 A2 - 210x297 mm - S - 1/1000
 A3 - 297x420 mm - S - 1/500
 A4 - 420x594 mm - S - 1/250
 A5 - 594x841 mm - S - 1/125
 A6 - 841x1189 mm - S - 1/62,5
 A7 - 1189x1684 mm - S - 1/31,25
 A8 - 1684x2378 mm - S - 1/15,625
 A9 - 2378x3371 mm - S - 1/7,8125
 A10 - 3371x4753 mm - S - 1/3,90625