




VISTA FRONTAL EXTERNA  
ESCALA 1:20  
DIMENSÕES 3.55x2.50  
PORTÃO SOCIAL - HALL / ENTRADA

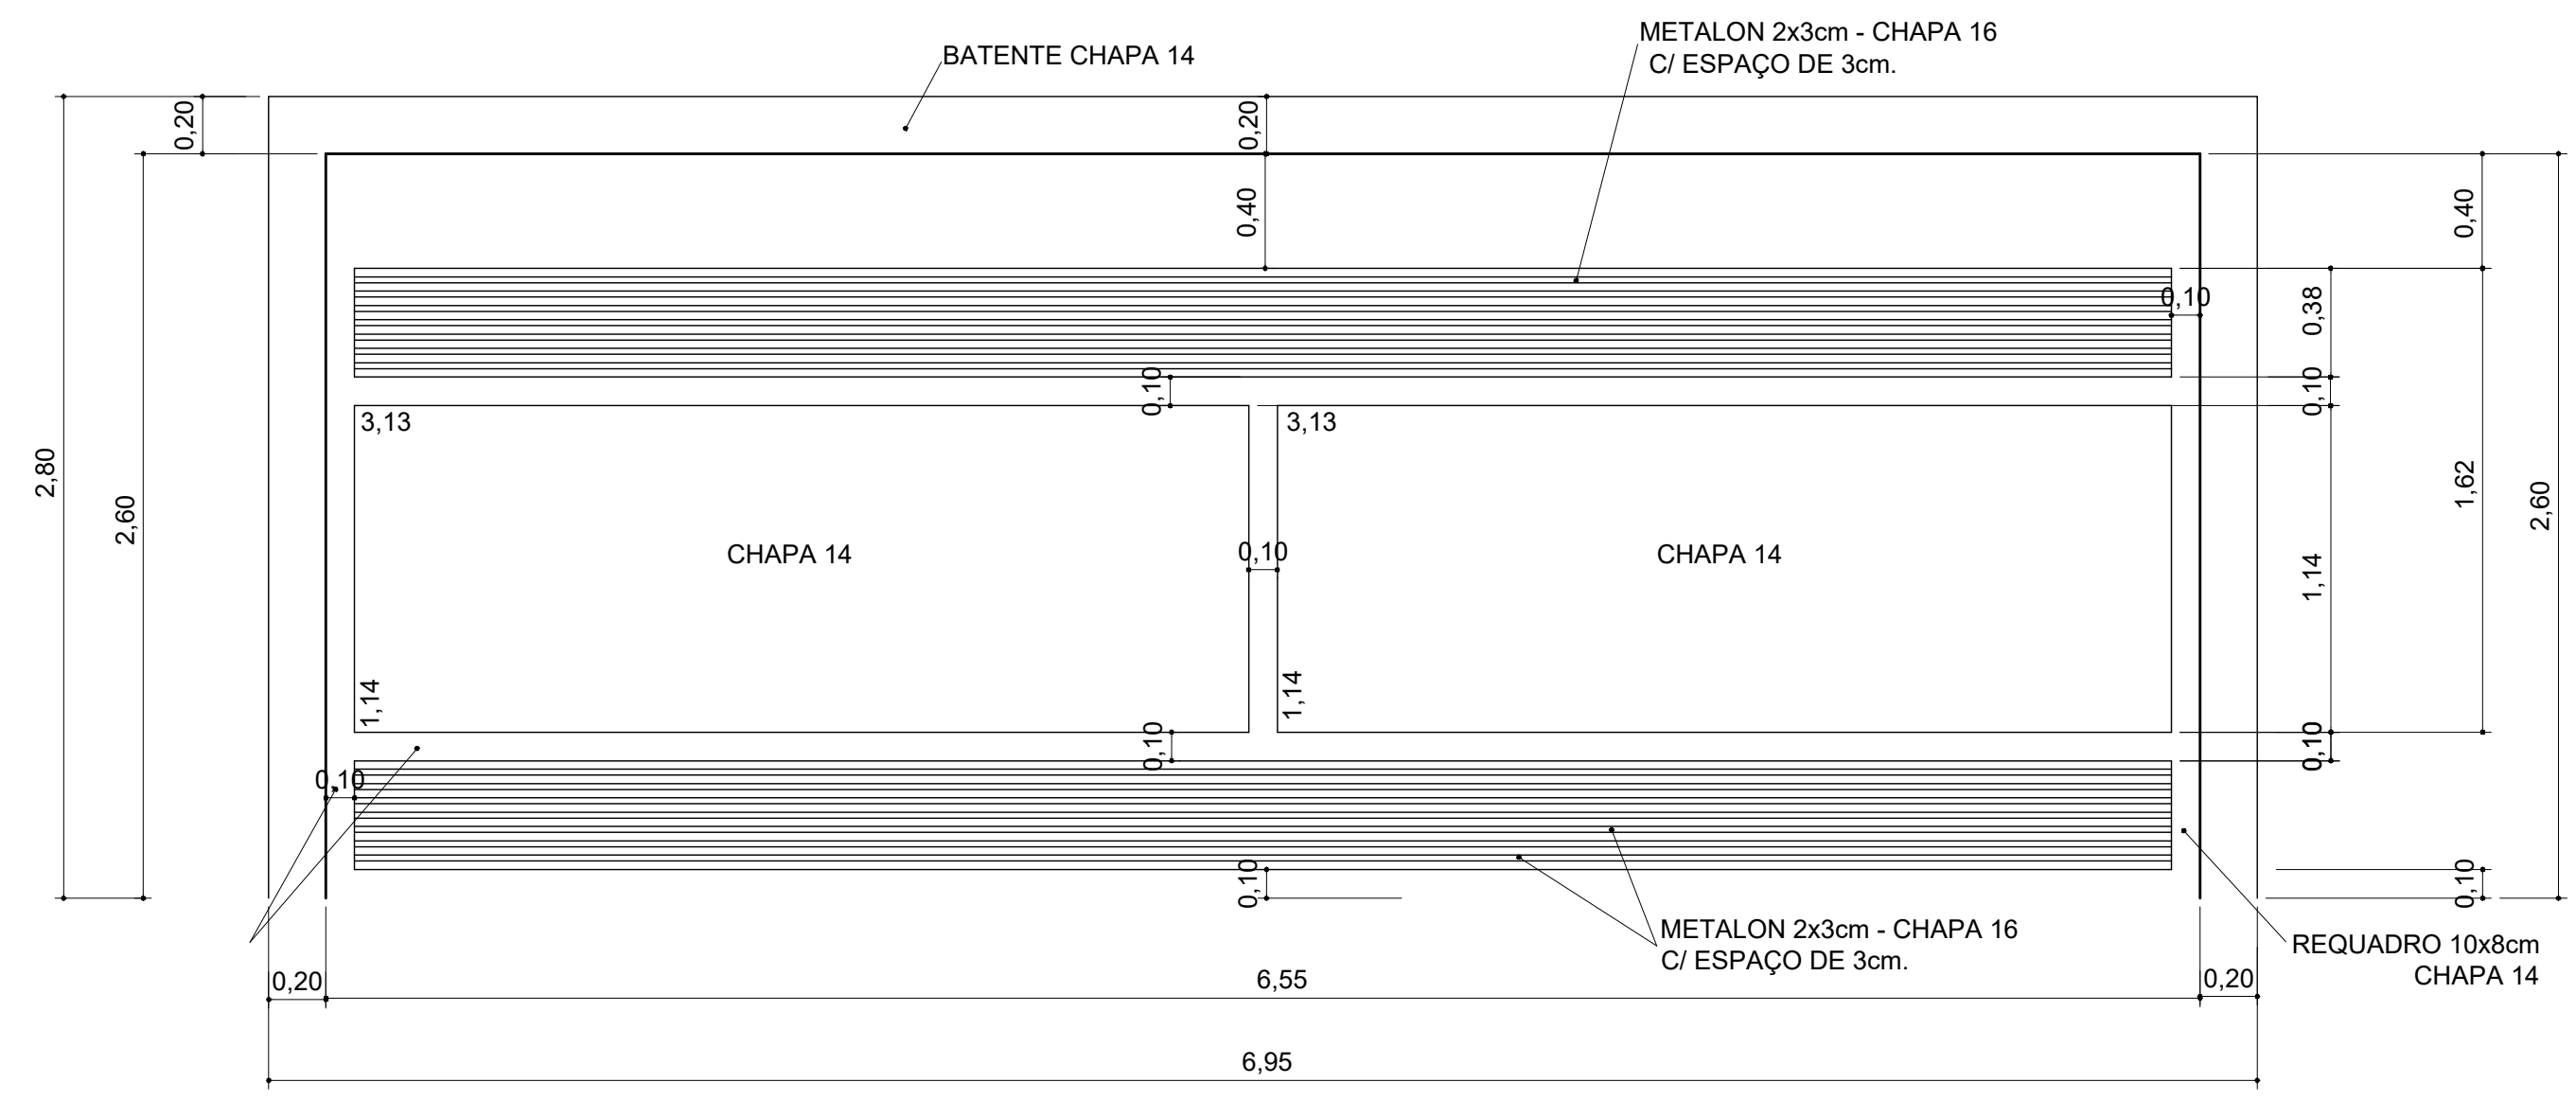

VISTA FRONTAL EXTERNA  
ESCALA 1:20  
DIMENSÕES 6.95x2.80  
GARAGEM

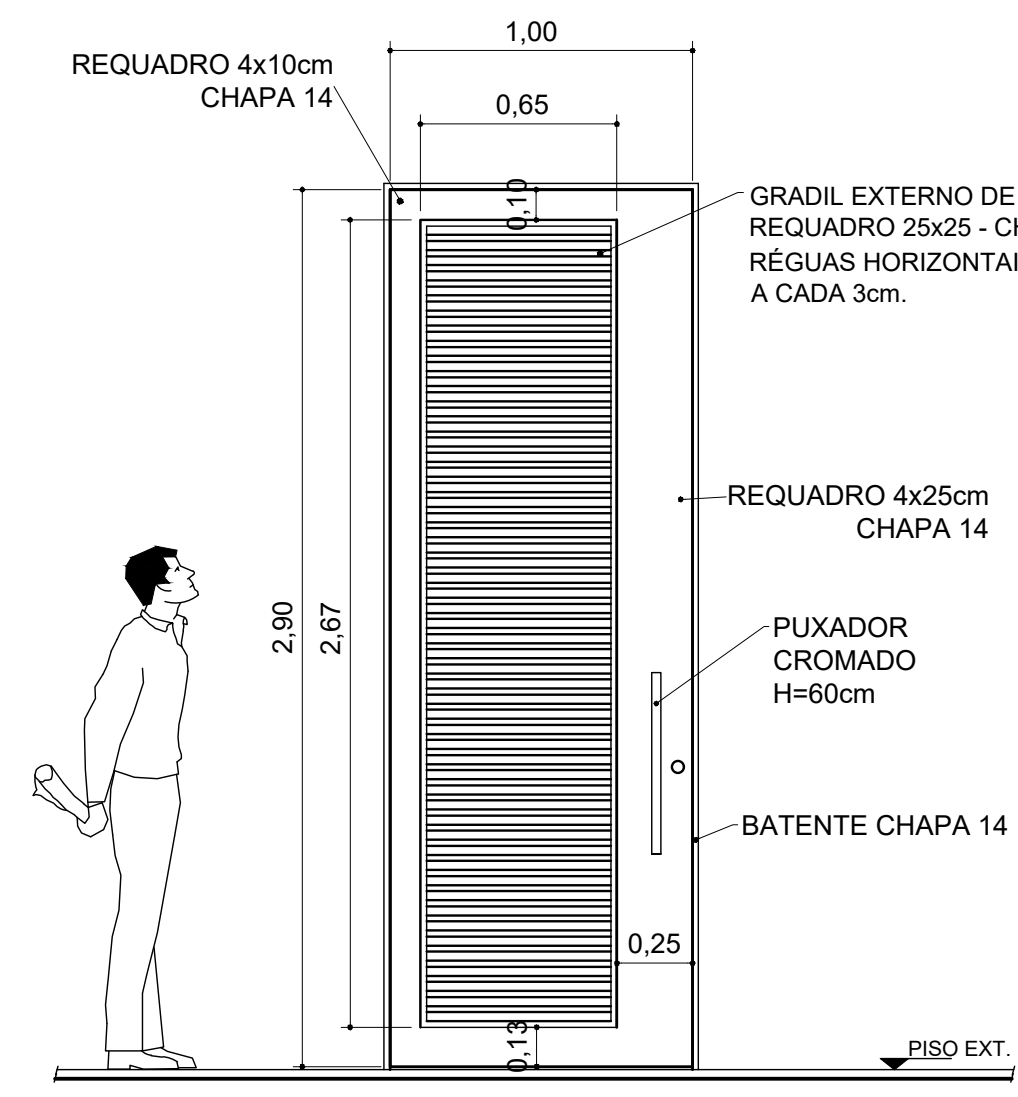

VISTA FRONTAL EXTERNA  
ESCALA 1:20  
DIMENSÕES 1.00x2.90  
HALL / ENTRADA  
RECEPÇÃO - SALA / ESPERA

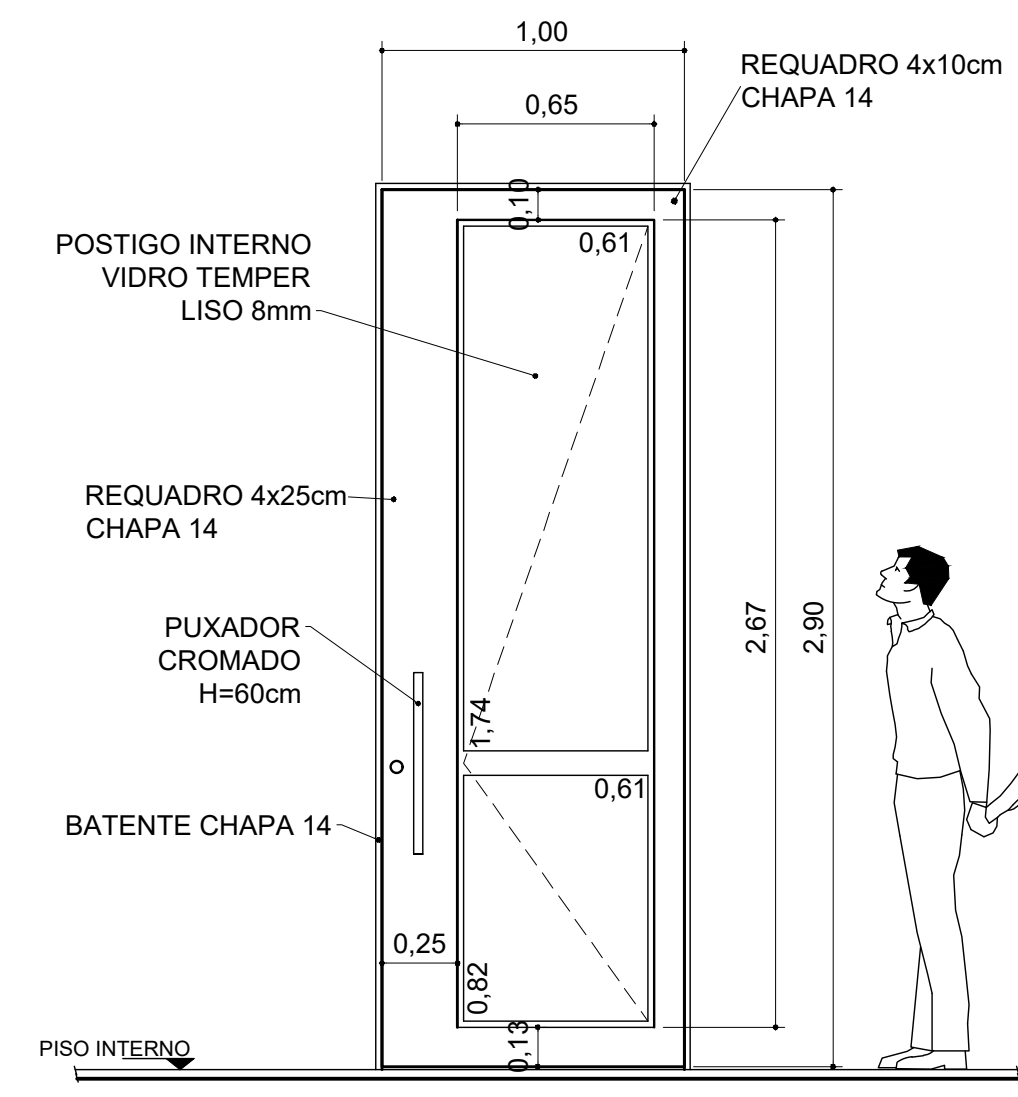

VISTA FRONTAL INTERNA  
ESCALA 1:20  
DIMENSÕES 1.00x2.90  
HALL / ENTRADA  
RECEPÇÃO - SALA / ESPERA

**ESQUADRIAS - METÁLICAS**

OBS: CONFERIR MEDIDAS NA OBRA.

**EMÍLIO C. RUAS RODRIGUES**  
ARQUITETO + URBANISTA  
CAU. A6.280-4 - RRT 8648114

**LUÍZ ANTÔNIO P. DE CARVALHO**  
PREFEITO MUNICIPAL DE GUZOLÂNDIA  
CPF. 902.258.668-16

Nosso escritório mantém o direito de propriedade deste projeto e anexos. Eles não devem, sem nossa autorização por escrito, ser copiados, reproduzidos parcial ou integralmente, comunicados a terceiros ou postados à sua disposição, sob pena de o infrator responder pelos seus atos nos termos da lei civil e criminal.

**Emílio C. Ruas Rodrigues** arquiteto

Escritório de Projetos  
Rua Escolas de Crian. 266  
CEP: 10214-020 - Arapongas - SP  
Tel: (19) 3627-8130  
projeto@emilioruas.com.br  
emilioruas@uol.com.br

Projeto: **PROJETO ARQUITETÔNICO**  
ESQUADRIAS - METÁLICAS

Endereço: AVENIDA JOÃO TIM  
BAIRRO DO LIMOEIRO  
GUZOLÂNDIA - SP.

Proprietário: **PREFEITURA MUNICIPAL DE GUZOLÂNDIA**

Representante: **EMÍLIO C. RUAS RODRIGUES**

Folha: 07B/07

REVISÃO	
01	25/JUL/2018
02	09/AGO/2018
03	20/AGO/2018
04	21/AGO/2018

Proj. nº	852	Proj. nº	PROJETOS / PREFEITURA GUZOLANDIA	Arquiteto	CLAUDIO DIODORO	Escala	1:20	Data	MAR/2018
----------	-----	----------	----------------------------------	-----------	-----------------	--------	------	------	----------