


**RELAÇÃO DE MATERIAS PARA REDE DE DISTRIBUIÇÃO DE ÁGUA  
DISTRITO INDUSTRIAL - GUZOLÂNDIA**

Nº	Descrição	Unid.	Qtz.
Nº 01	Te PVC PBA com bolsas JE DN 75 x 75 mm	Unid.	1,00
	Luva de correr PVC PBA com bolsas JE DN 75 mm	Unid.	2,00
Nº 02	Te PVC PBA com bolsas JE DN 75 x 75 mm	Unid.	1,00
	Redução PVC PBA JE DN 75 x 50 mm	Unid.	1,00
	Valvula gaveta FF elastomero c/ PVC JE e cabeçote DN 75 mm	Unid.	1,00
	Tampa FF articulada para registro T-5	Unid.	1,00
	Macromedidor Ultrasônico DN 75 mm - completo com acessórios	Unid.	1,00
Nº 03	Te PVC PBA com bolsas JE DN 75 x 50 mm	Unid.	1,00
	Redução PVC PBA JE DN 75 x 50 mm	Unid.	1,00
	Curva 11 Gr 15° PVC PBA JE DN 50 mm	Unid.	1,00
	Curva 45 Gr PVC PBA JE DN 50 mm	Unid.	1,00
Nº 04	Curva 22 Gr 30° PVC PBA JE DN 50 mm	Unid.	1,00
	Curva 90 Gr PVC PBA JE DN 50 mm	Unid.	1,00
Nº 05	Curva 22 Gr 30° PVC PBA JE DN 50 mm	Unid.	1,00
	Curva 90 Gr PVC PBA JE DN 50 mm	Unid.	1,00
Nº 06	Curva 22 Gr 30° PVC PBA JE DN 50 mm	Unid.	1,00
	Curva 90 Gr PVC PBA JE DN 50 mm	Unid.	1,00
Nº 07	Te PVC PBA com bolsas JE DN 50 x 50 mm	Unid.	1,00
	Curva 22 Gr 30° PVC PBA JE DN 50 mm	Unid.	1,00
Nº 08	Te PVC PBA com bolsas JE DN 50 x 50 mm	Unid.	1,00
	Curva 22 Gr 30° PVC PBA JE DN 50 mm	Unid.	1,00
	Valvula gaveta FF elastomero c/ bolsas p/ PVC JE e cabeçote DN 50 mm	Unid.	1,00
	Tampa FF articulada para registro T-5	Unid.	1,00
Nº 09	Curva 11 Gr 15° PVC PBA JE DN 50 mm	Unid.	1,00
	Curva 45 Gr PVC PBA JE DN 50 mm	Unid.	1,00
Geral	Hidrante de coluna DN 100 mm - completo	Unid.	2,00
Geral	Tubo PVC rígido PBA JE DN 50 mm	M	618,00
Geral	Tubo PVC rígido PBA JE DN 75 mm	M	147,00

**RELAÇÃO DE MATERIAS PARA LIGAÇÕES DE ÁGUA**

Descrição	Unid.	Qtz.
Adaptador PVC para PEAD DN 20 mm	Unid.	26,00
Cap PVC marrom rosqueável DN 3/4 pol	Unid.	26,00
Te de serviço integrado DN 50 x 20 mm	Unid.	25,00
Te de serviço integrado DN 75 x 20 mm	Unid.	1,00
Tubo Polietileno de Alta Densidade - PEAD azul DN 20 mm	M	182,00

**DETALHE DA INTERLIGAÇÃO  
S/ESCALA**

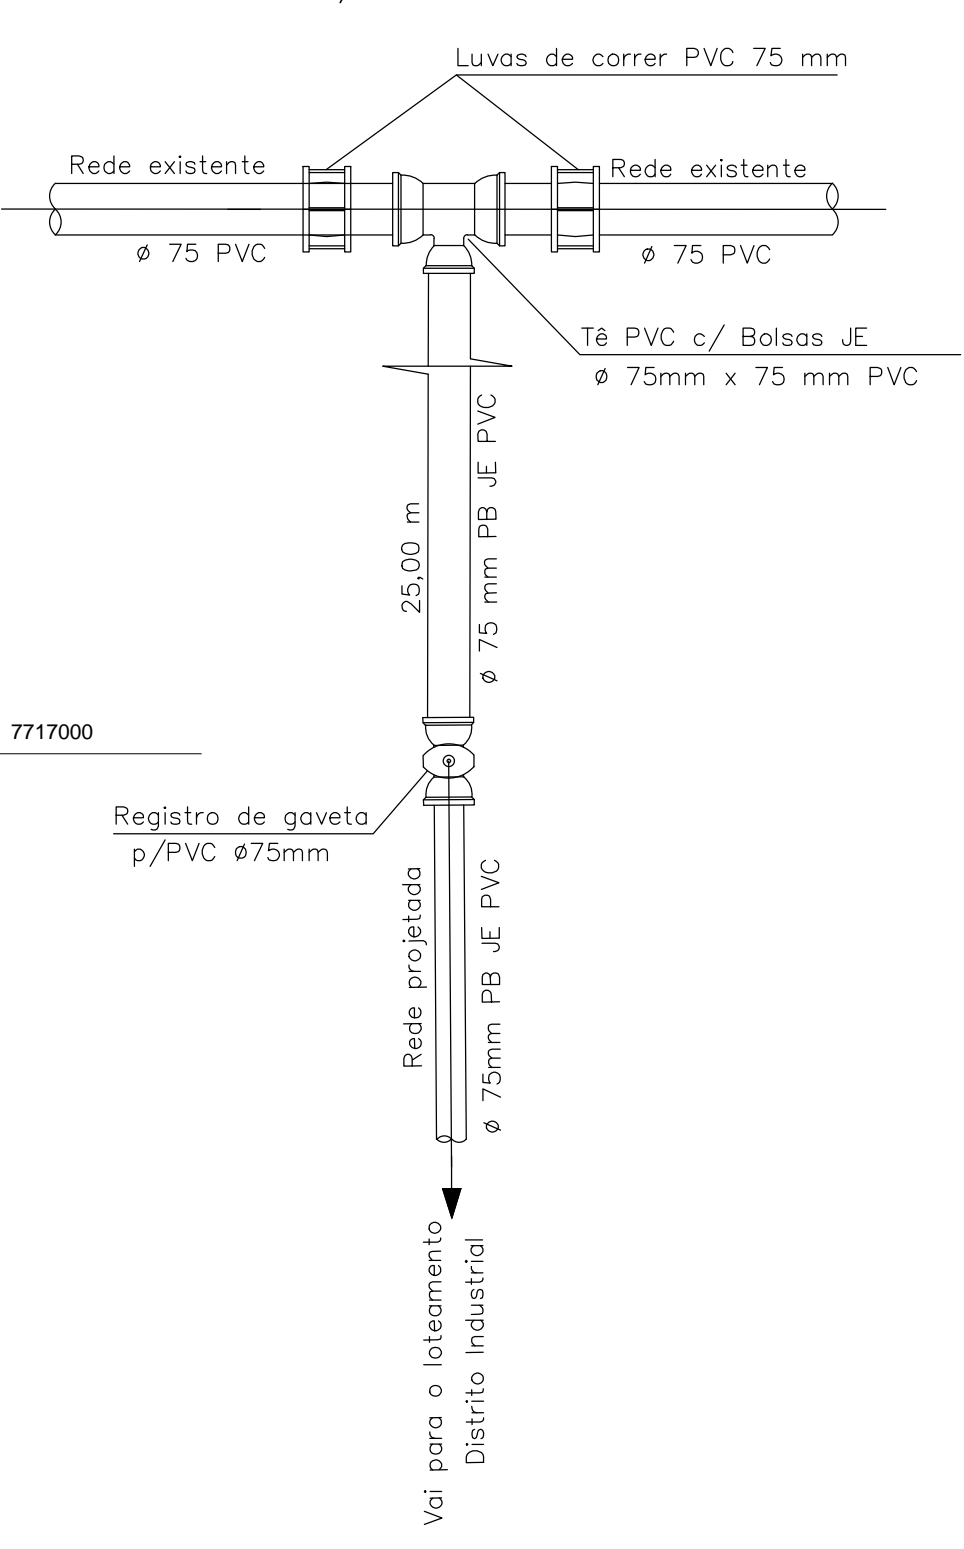

**LEGENDA**

- MEDIDOR ULTRASSÔNICO φ 100 mm
- REGISTRO DE GAVETA
- ⊙ TE DE 90°
- ⊙ CURVA DE 90°
- ⊙ CURVA DE 45°00'
- ⊙ CURVA DE 22°30'
- ⊙ CURVA DE 11°15'
- ⊙ Válvula redutora de pressão
- ⊙ Descarga
- ⊙ Redução

Obs: Serã entregues 02 Hidrantes de Coluna completo de 100mm à SABESP local.

**EXTENSÕES**

REDE PVC 75 mm	147,00 m
REDE PVC 50 mm	618,00 m
<b>TOTAL</b>	<b>765,00 m</b>

**REDE DE ÁGUA** Fl. 1/3

ASSUNTO: **PROJETO DE LOTEAMENTO COMERCIAL E INDUSTRIAL**  
 LOTEAMENTO: **DISTRITO INDUSTRIAL**  
 PROPRIETARIO: **PREF. MUN. DE GUZOLÂNDIA**  
 LOCAL: AVENIDA JOÃO TIM, QUADRA "T", GUZOLÂNDIA - SP  
 MATRÍCULA Nº 7.173

**QUADRO DE ÁREAS**

ESPECIFICAÇÃO	ÁREAS m2	%
1 - ÁREA DOS LOTES (26 Lotes)	11.482,94	48,71
2-TOTAL DE ÁREAS PÚBLICAS	12.092,06	51,29
2-1 Sistema Viário	7.333,76	31,11
2-2 Áreas Institucionais (Eq. Urbano e Com.)	-	-
2-3 Espaços Livres de Uso Público	4.758,30	20,18
2-3-1 Áreas Verdes	-	-
2-3-2 Sistemas de Lazer	-	-
3-OUTROS	0	0
<b>TOTAL DA GLEBA</b>	<b>23.575,00</b>	<b>100</b>

PROPRIETARIO: PREF. MUN. DE GUZOLÂNDIA  
 CNPJ - 45.746.112/0001-24

RESPONSÁVEL TÉCNICO: **MARCOS PEGOLO PERES**  
 CREA 0601556641

ESCALA 1/500 A.R.T. Nº 28027230172424184