





ESQUEMA DE REVESTIMENTOS
ESCALA 1:50

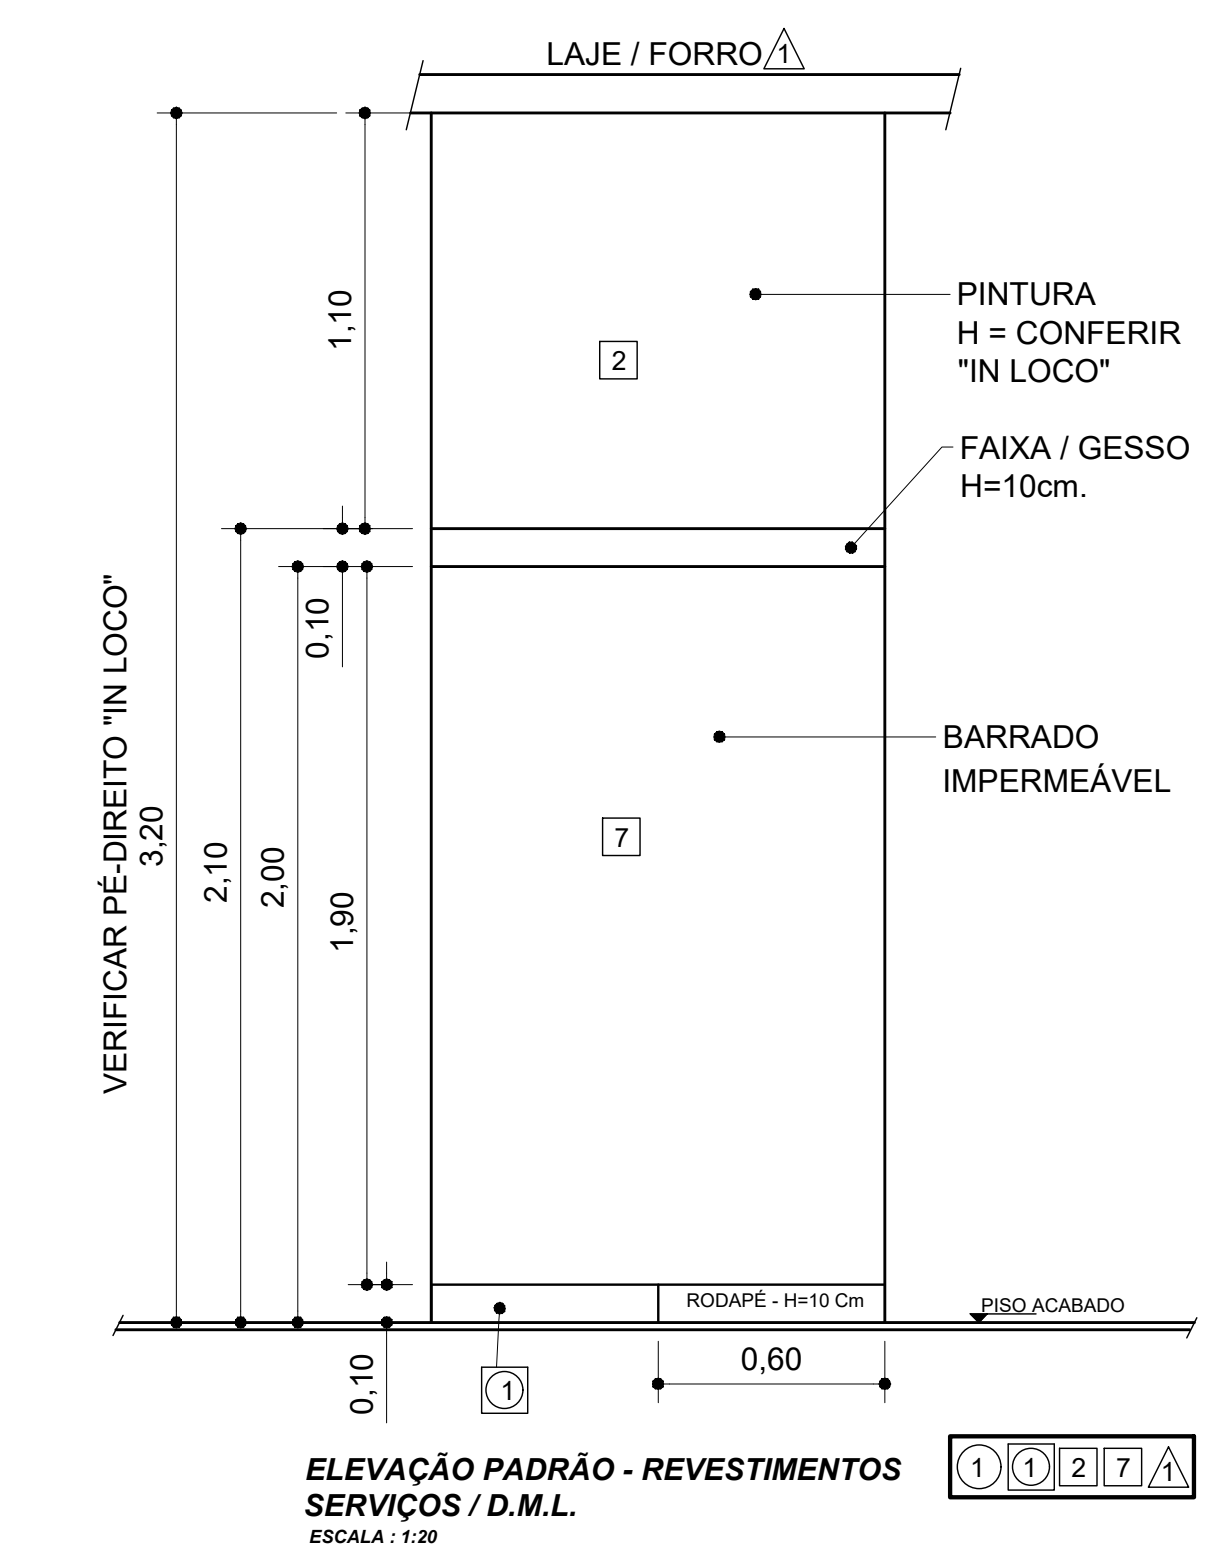

ELEVACÃO PADRÃO - REVESTIMENTOS
SERVIÇOS / D.M.L.
ESCALA 1:20

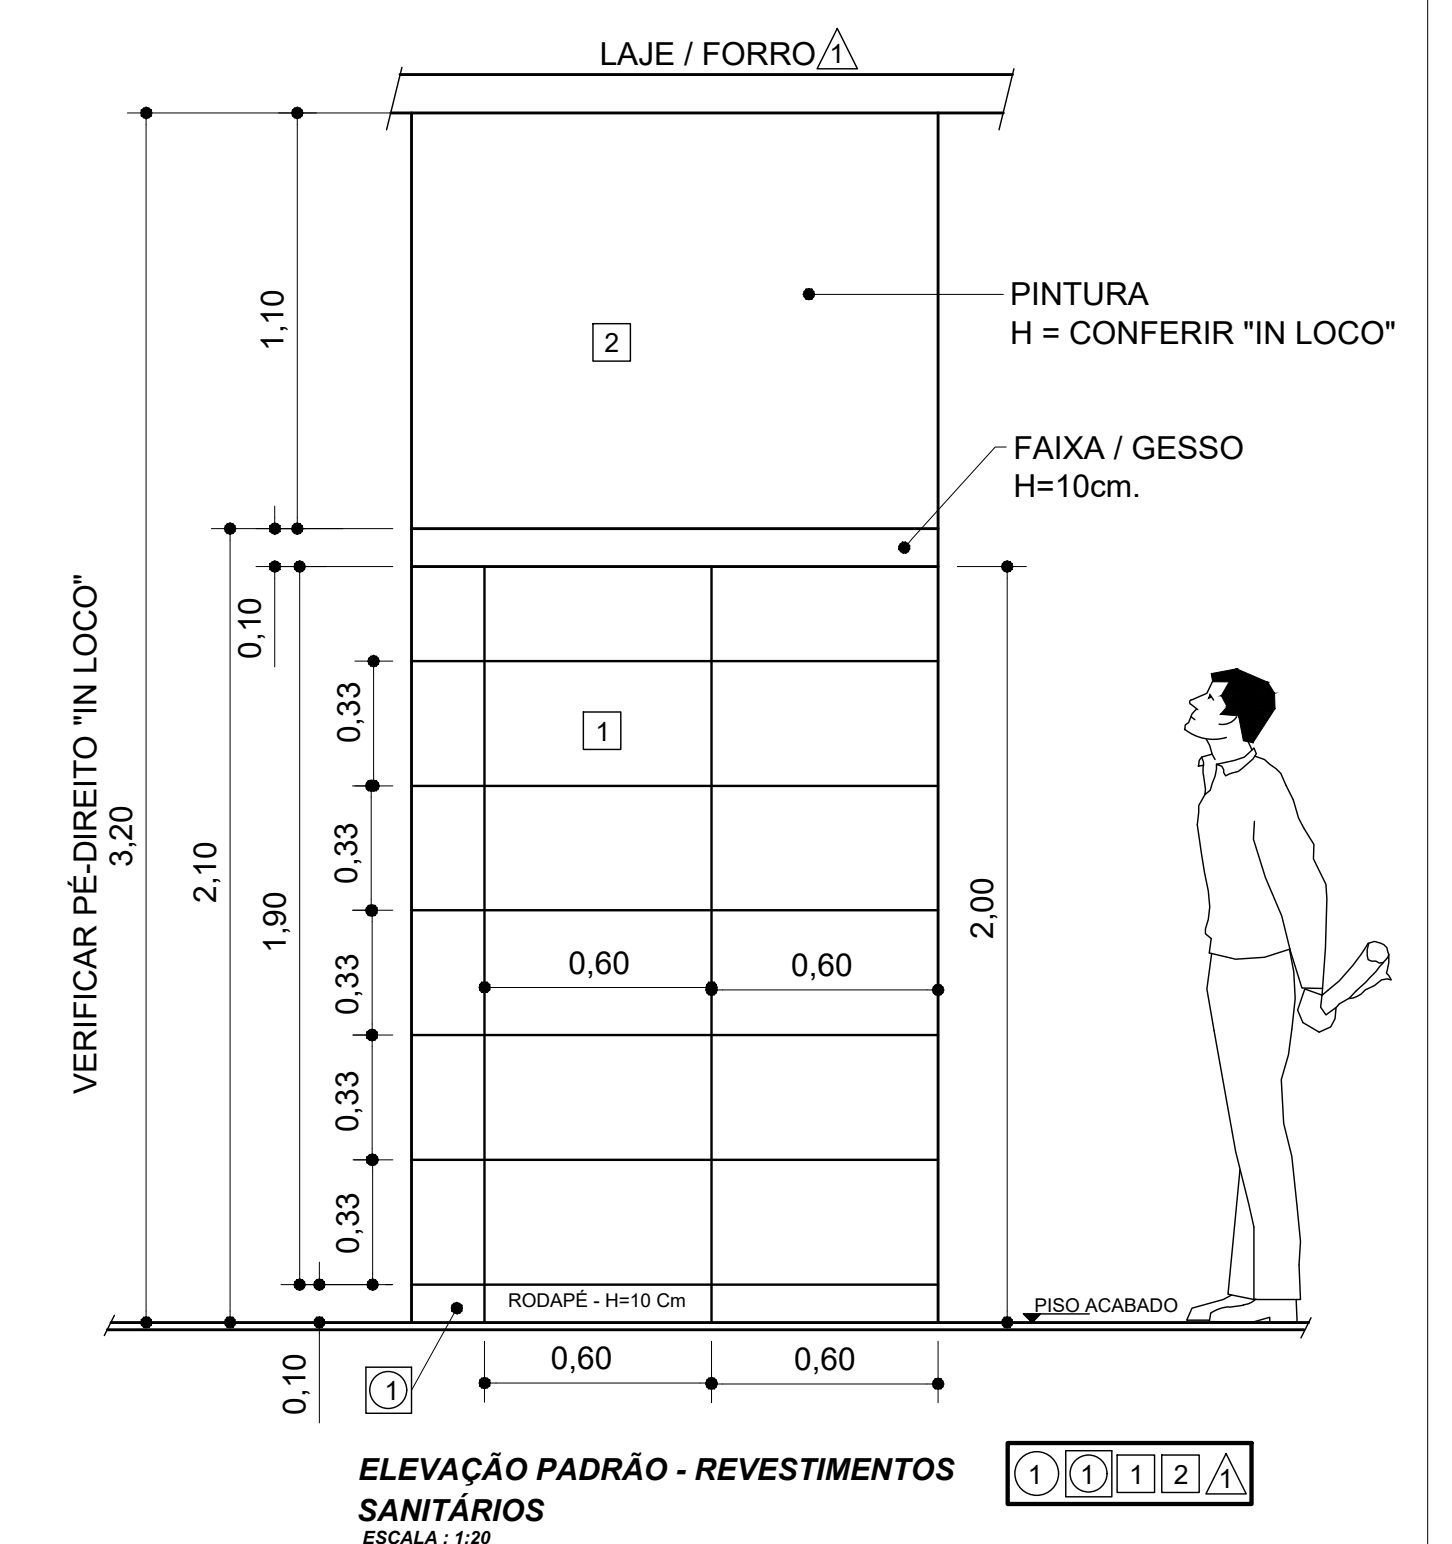

ELEVACÃO PADRÃO - REVESTIMENTOS
SANITÁRIOS
ESCALA 1:20

OBSERVAÇÕES:
- EXECUTAR CONTRAPISO EM CONCRETO ARMADO C/ TELA 3,20m (30x30cm) C/ ESPESURA MÍNIMA DE 8cm. FCK 20MPa.
- ADOTAR A JUNTA DE DILATAÇÃO NA MODULAÇÃO DO PISO, EM MÓDULOS NÃO MAIORES QUE 3,00m.

PISOS		PAREDE	
ITEM	ESPECIFICAÇÕES	ITEM	ESPECIFICAÇÕES
1	PISO CERÂMICO ESMALTADO P1-5 COR: BEGE ESCURO DIMENSÕES 45x45 cm - JUNTA 2mm ARGAMASSA DE ASSENTAMENTO: LIGA MAX REJANTE - JUNTA PLUS - COR: MARFIM	1	REVESTIMENTO CERÂMICO ACETINADO 33x65cm COR: BRANCO - JUNTA 2mm ARGAMASSA DE ASSENTAMENTO LIGA MAX - GRES ACROSTICAR ACOTIVO/ASMAK - REJANTE - JUNTA PLUS ADITIVADO - COR: CINZA CLARO H= 2,20m, SOB FAIXA DE GESSO (10cm.)
2	PISO EM CONCRETO ARMADO C/ ACABAMENTO DESMOLDADO ATRAVÉS DE DESMOLDADORAS ROTATIVAS (HELICÓPTERO DE BARRADO) ADOTAR JUNTA DE DILATAÇÃO BERRADA EM MÓDULOS MÁXIMOS QUE SEJA 3,00m. (LIGAS TELA C/ 3,2m) (15x15cm) CONSUMO DE CIMENTO = 300kg/m³ OBS: O CORTIQUÊ DEVERÁ SER PROFUNDO, INCLINDO A TELA	2	-LATEX ACRÍLICO COR - PALHA
3	GRANITO BRANCO BEIN - E=2,5cm COR FOLGADO NAS CANTAS SOLEIRA NA ESPESURA DAS PAREDES	3	-LATEX ACRÍLICO COR - BRANCO SELO - FAIXAS DO MURO (SMALTE ACETINADO - BR. SELO - MARQUISA METÁLICA
4	PISO CERÂMICO ESMALTADO P1-5 COR: BEGE ESCURO DIMENSÕES 45x45 cm - JUNTA 2mm ARGAMASSA DE ASSENTAMENTO: LIGA MAX REJANTE - JUNTA PLUS - COR: MARFIM	4	-LATEX ACRÍLICO COR - DANSAÇO - MURO SOBRE AS FAIXAS
		5	-LATEX ACRÍLICO COR - VÁNILA
		6	-LATEX ACRÍLICO COR - AZUL OCEANO
		OBS: TODAS AS PAREDES CRIAR RECEBERIAÇÃO 2 DEBORDOS DE FUNDO PREPARADOR DE PAREDE ACRÍLICO - INCOLOR - SELADOR ACRÍLICO - PINTURA INTERNA: C/ MASSA CORRIDA - PINTURA EXTERNA: SI MASSA CORRIDA - P/ FAIXAS DE GESSO INTERNA: ADOTAR H= 10cm, / COR: BRANCO NEVE	
		7	BARRADO IMPERMEÁVEL TINTA ESMALTE A BASE D'ÁGUA COR: MARFIM - ACABAMENTO: BRILHANTE H = 2,20m, SOB FAIXA DE GESSO (10cm.)
RODAPE		FORRO	
ITEM	ESPECIFICAÇÕES	ITEM	ESPECIFICAÇÕES
1	PISO CERÂMICO ESMALTADO P1-5 COR: BEGE ESCURO DIMENSÕES 45x45 cm - JUNTA 2mm ARGAMASSA DE ASSENTAMENTO: LIGA MAX REJANTE - JUNTA PLUS - COR: MARFIM DIMENSÃO P/ RODAPE: 10x45 cm.	1	PINTURA LATEX PVA FOSCO BRANCO NEVE
2	PISO CIMENTADO PORFIDO, DESEMPENADO E ALISADO. ARGAMASSA DE CIMENTO E AREIA NO TRAPÇO DE 1:3 ACABAMENTO SERÁ DESEMPENADO. DIMENSÕES H= 5cm.	2	FORRO DE MADEIRA / CEDRINHO VERNE PROTETOR DE MADEIRA INCOLOR
3	PISO CERÂMICO ESMALTADO P1-5 COR: BEGE ESCURO DIMENSÕES 45x45 cm - JUNTA 2mm ARGAMASSA DE ASSENTAMENTO: LIGA MAX REJANTE - JUNTA PLUS - COR: MARFIM DIMENSÃO P/ RODAPE: 10x45 cm.		

ESQUEMA DE REVESTIMENTOS

OBS: CONFERIR MEDIDAS NA OBRA.

EMÍLIO C. RUAS RODRIGUES
ARQUITETO + URBANISTA
CALLE 204 - RPT 96814

LUIS ANTÔNIO P. DE CARVALHO
PROFESSOR MUNICIPAL DE GOIOLÂNDIA
CPF: 027.258.969-16

Nosso escritório mantém o direito de propriedade deste projeto e anexo. Eles não devem, sem nossa autorização por escrito ser copiados, reproduzidos parcial ou integralmente, comunicados a terceiros ou postados à sua disposição, sob pena de o infrator responder pelos seus atos nos termos da lei civil e criminal.

Emilio C. Ruas Rodrigues arquiteto

Projeto: **PROJETO ARQUITETÔNICO ESQUEMA DE REVESTIMENTOS**

Endereço: **AVENIDA JOÃO TIM BAIRRO DO LIMOEIRO GOIOLÂNDIA - SP**

Proprietário: **DEPARTAMENTO MUNICIPAL DE EDUCAÇÃO**

Responsável: **EMÍLIO C. RUAS RODRIGUES**

Arquiteto + Urbanista: **EMÍLIO C. RUAS RODRIGUES**

Projeto: **PROJETOS DE REVESTIMENTO**

Escritório de Projetos: **Emilio C. Ruas Rodrigues**
CNPJ: 06.818.111-00 - Avenida 150 - Jd. Primavera - SP
Tel: (19) 3621-9100
emilio@emilioarquiteto.com.br

06/07

892 - 04 - 02 - PROJETOS DE REVESTIMENTO - 1:50 - MAR/2018

REVISÃO	
01	25/03/2018
02	08/06/2018
03	20/06/2018
04	21/06/2018