


L E G E N D A	
	CAIXA DE PASSAGEM VER DETALHE
	HASTE DE COBRE TIPO COPPERWELD 3/4"x3,00M.
	CABO DE COBRE NÚ 50mm ²
	DESCIDAS CHAPA DE ALUMINIO 7/8"x1/8"



CAIXA DE INSPEÇÃO (DETALHE)

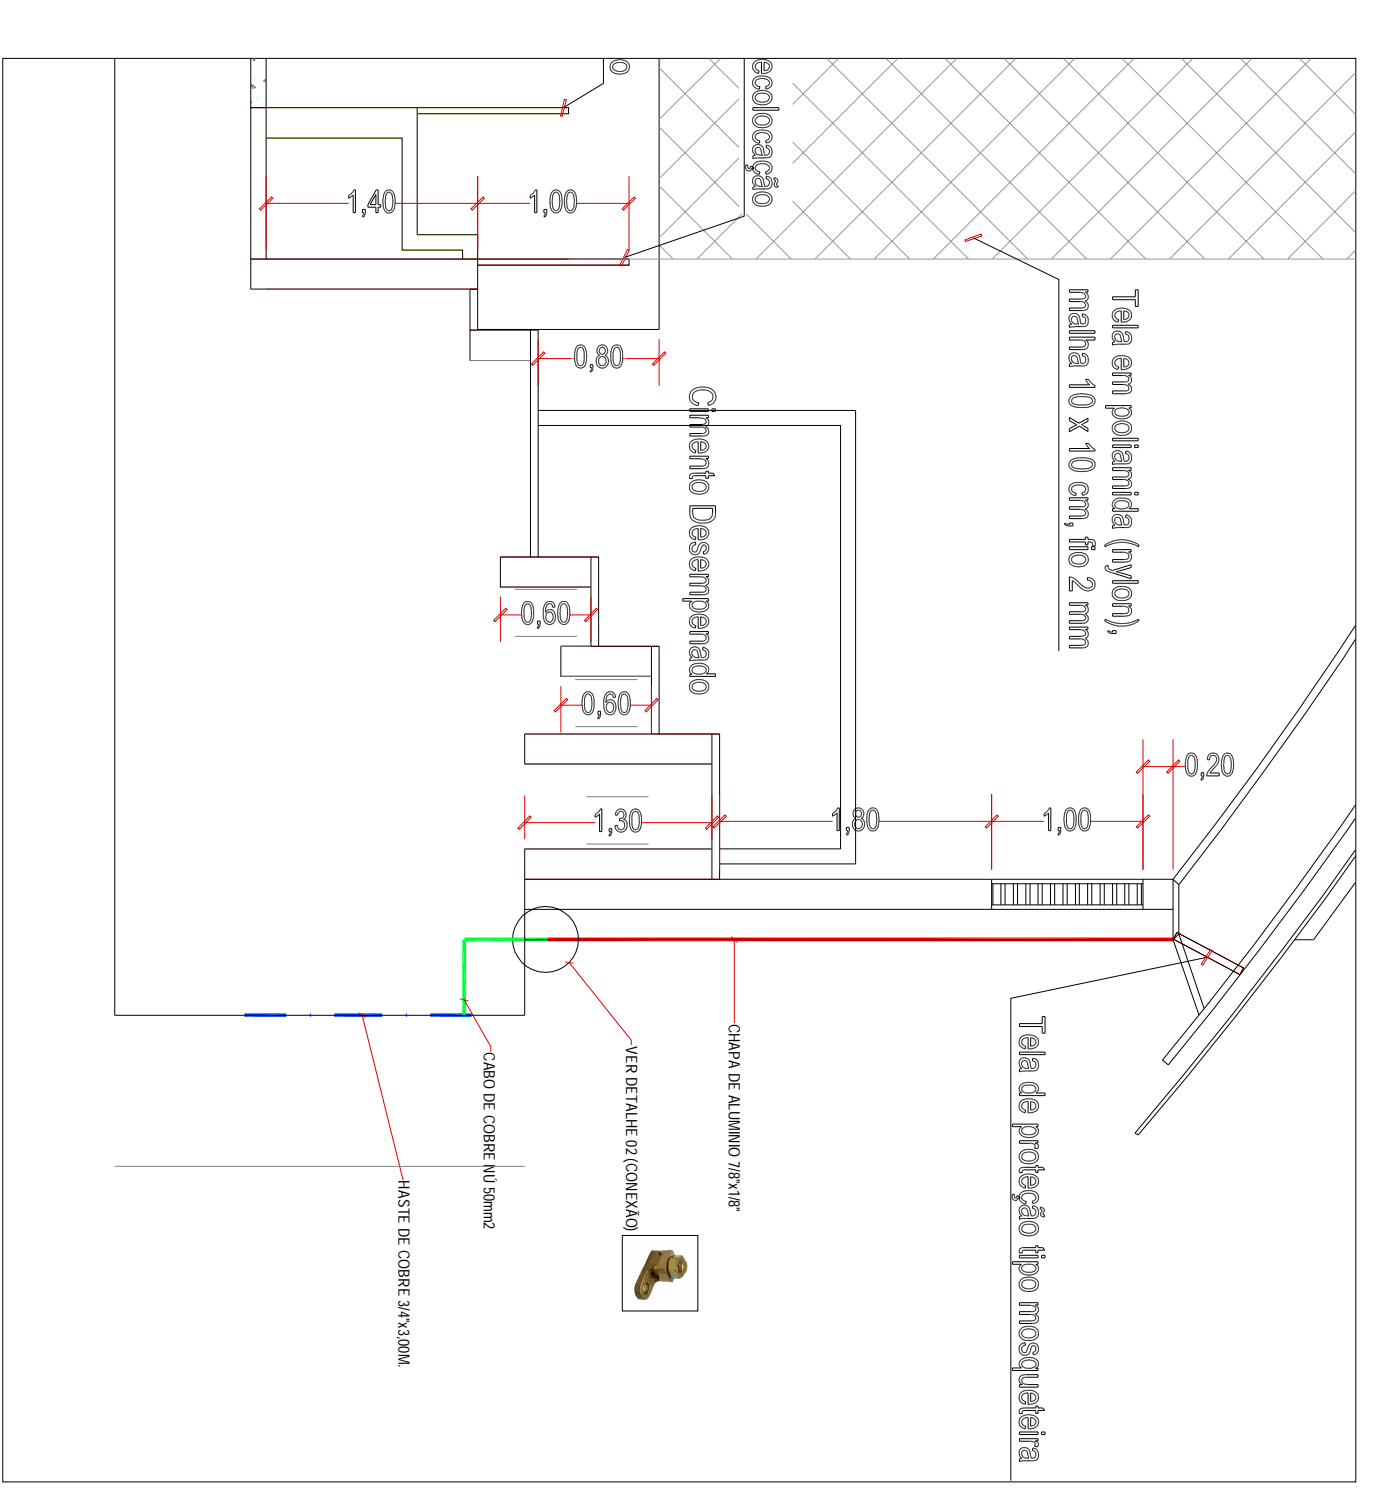

DETALHE 01



PREFEITURA MUNICIPAL DE
GUZOLÂNDIA

TÍTULO
Projeto de Sistema de Proteção contra Descargas Atmosféricas

OBJETIVO
Melhorias na infraestrutura do Ginásio de Esporte Arnaldo Marques

LOCALIZAÇÃO
R. Augusto Donegar, Lote D, Qd. 44, Setor 1, Centro, Guzolândia/SP.

ADMINISTRAÇÃO
Prefeitura Municipal de Guzolândia
Luiz Antônio Pereira de Carvalho
Prefeito Municipal de Guzolândia

AUTOR/PROJETISTA RESPONSÁVEL TÉCNICO	ART. COMPETENTE	ASS.
MARQUES GUANDO CONGALVES E.M. OLIVEIRA DELA, 50009572 SP		455
DESENHO	DATA	REVISÃO
Desenvolvimento de Assessoria		001
REVISÃO	ESTADO	01 de 01
Projeto de SPDA	Indicada	PA

MALHA DO ATERRAMENTO

ESCALA 1:100