



VISTA FRONTAL DO POSTE
S/ ESCALA - MEDIDAS EM METROS

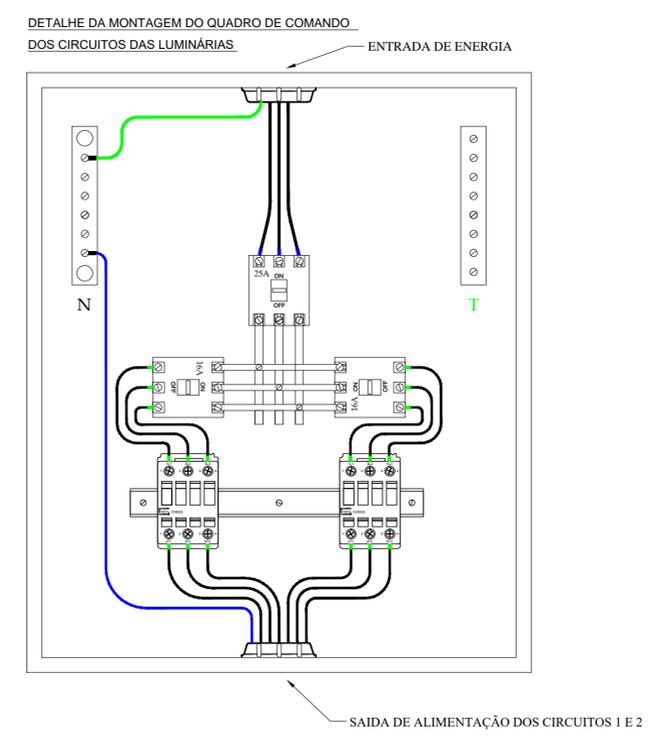

PROJETO DE INSTALAÇÕES ELÉTRICAS

FOLHA
02/02 - B

PROPRIETÁRIO:
PREFEITURA MUNICIPAL DE GUZOLÂNDIA - CNPJ.: 45.746.112/0001-24
 OBRA: READEQUAÇÃO E AMPLIAÇÃO DA ILUMINAÇÃO DA PRAÇA ANTONIO COSTA.
 Bairro Limoeiro
 LOCAL: PRAÇA ANTONIO COSTA.
 Avenida João Tim.
 BAIRRO: Limoeiro CIDADE: Guzolândia - SP ESCALA: 1:200 DATA: 27/09/2021

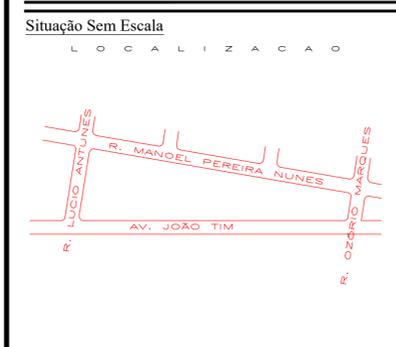

CONTRATANTE:
 PREFEITURA MUNICIPAL DE GUZOLÂNDIA
 Márcio Luiz Cardoso
 Prefeito Municipal

RESPONSÁVEL TÉCNICO:
 Wilson Teodoro de Santana
 Tec. Eletrotécnico
 CFT-SP: 302041868-2

ÁREAS: M²

TERRENO	ÁREA TOTAL
-	4.630,00 m²
-	- m
-	- m
-	- m
-	- m

T.R.T. BR20211450243 ESCALA: 1 : 200 FOLHA: 02/02 - B DESENHO: 114/2021 DATA: 11/10/2021

ESCRITÓRIO DE ENGENHARIA
 Rua: Ivai, 1972 - Bairro Jardim Eldorado - Votuporanga - S.P.
 Telefone / Fax (017) 3421-4805 - CEL. (17) 99703-8380 - 98111-7357

OBSERVAÇÕES: