




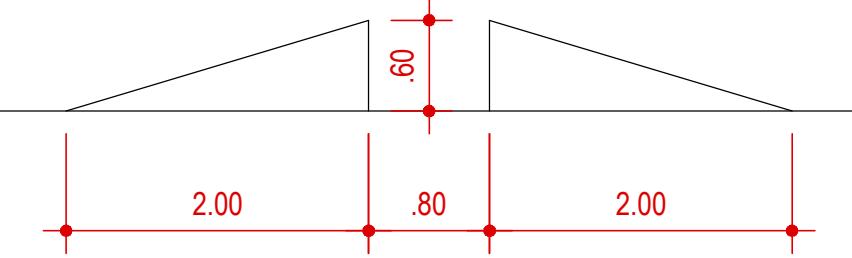


Detalhe caixote dois degraus
Escala 1:50

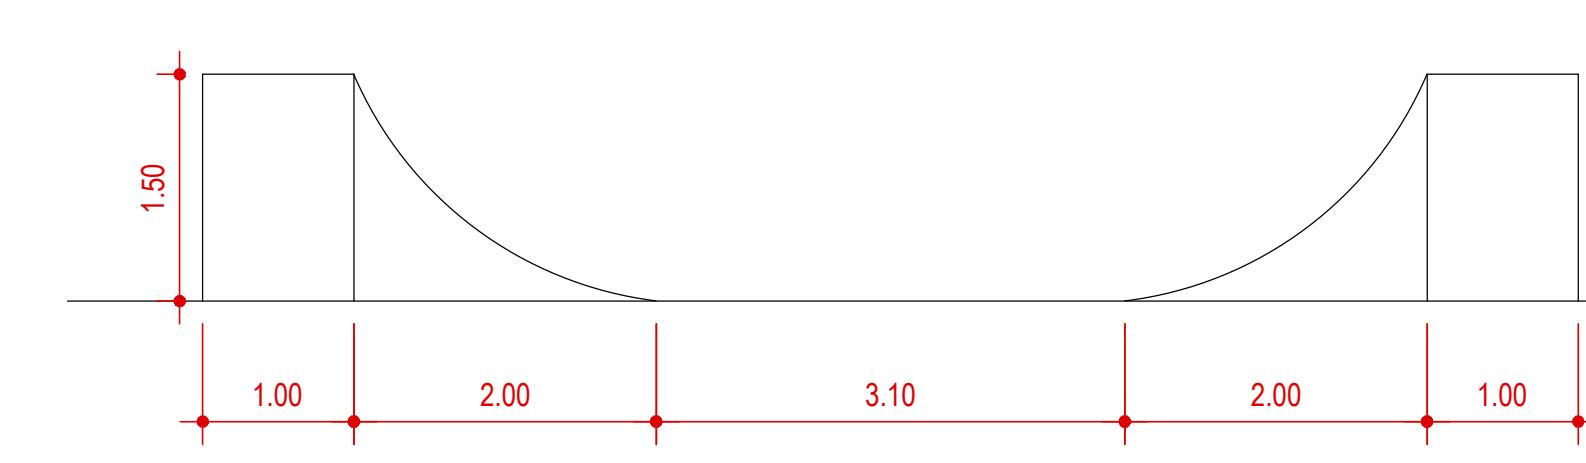


Detalhe rampa
Escala 1:50

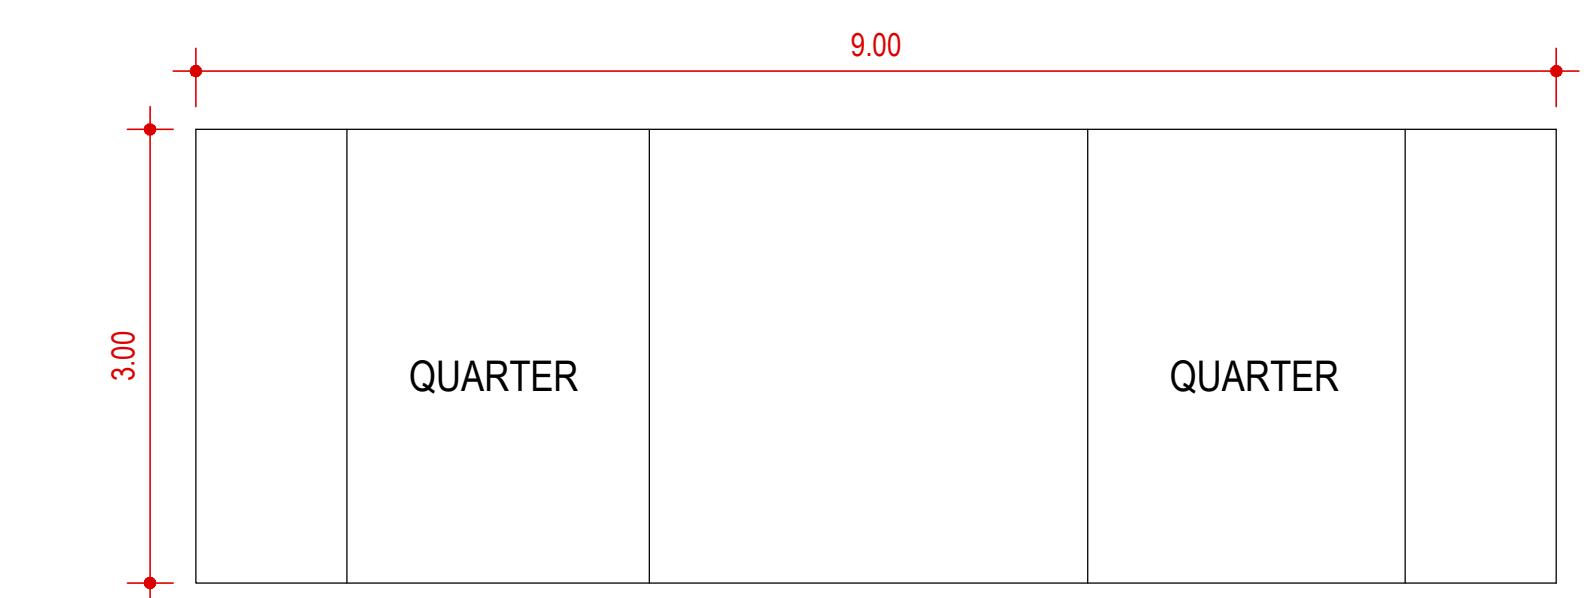


Detalhe quarter
Escala 1:50

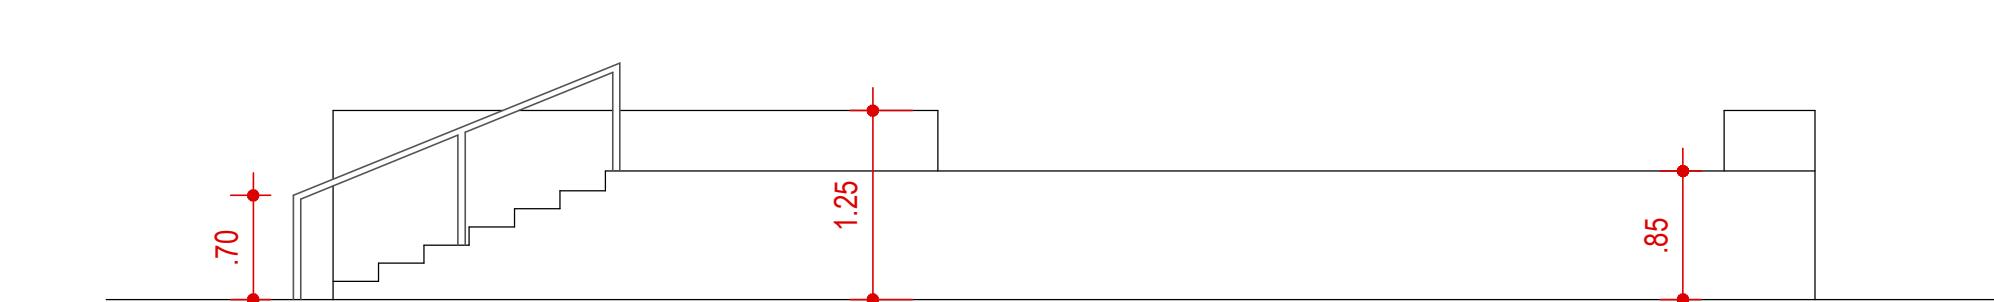



Corte AA
Escala 1:50

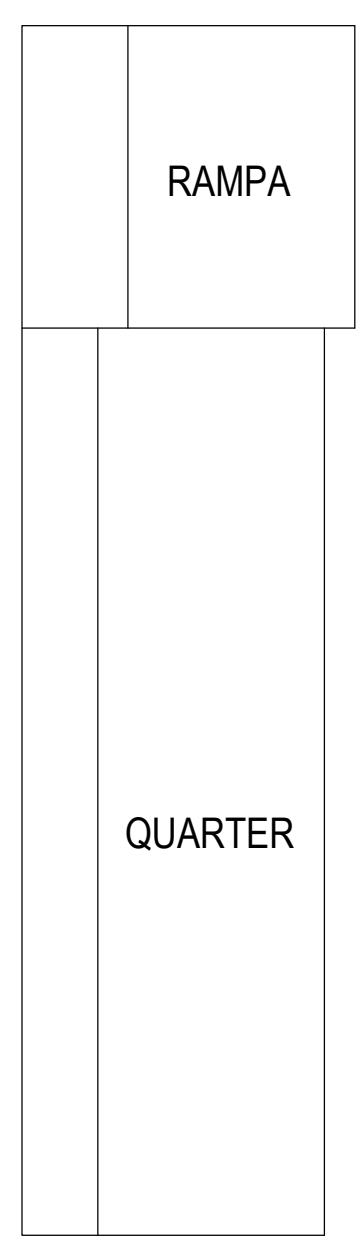


Detalhe quarter
Escala 1:50

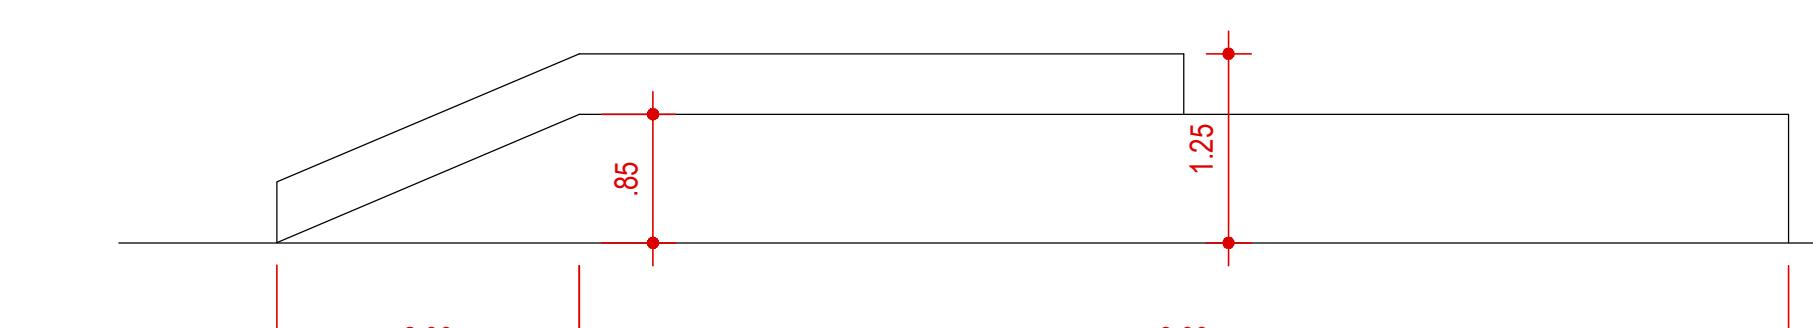

Corte BB
Escala 1:50

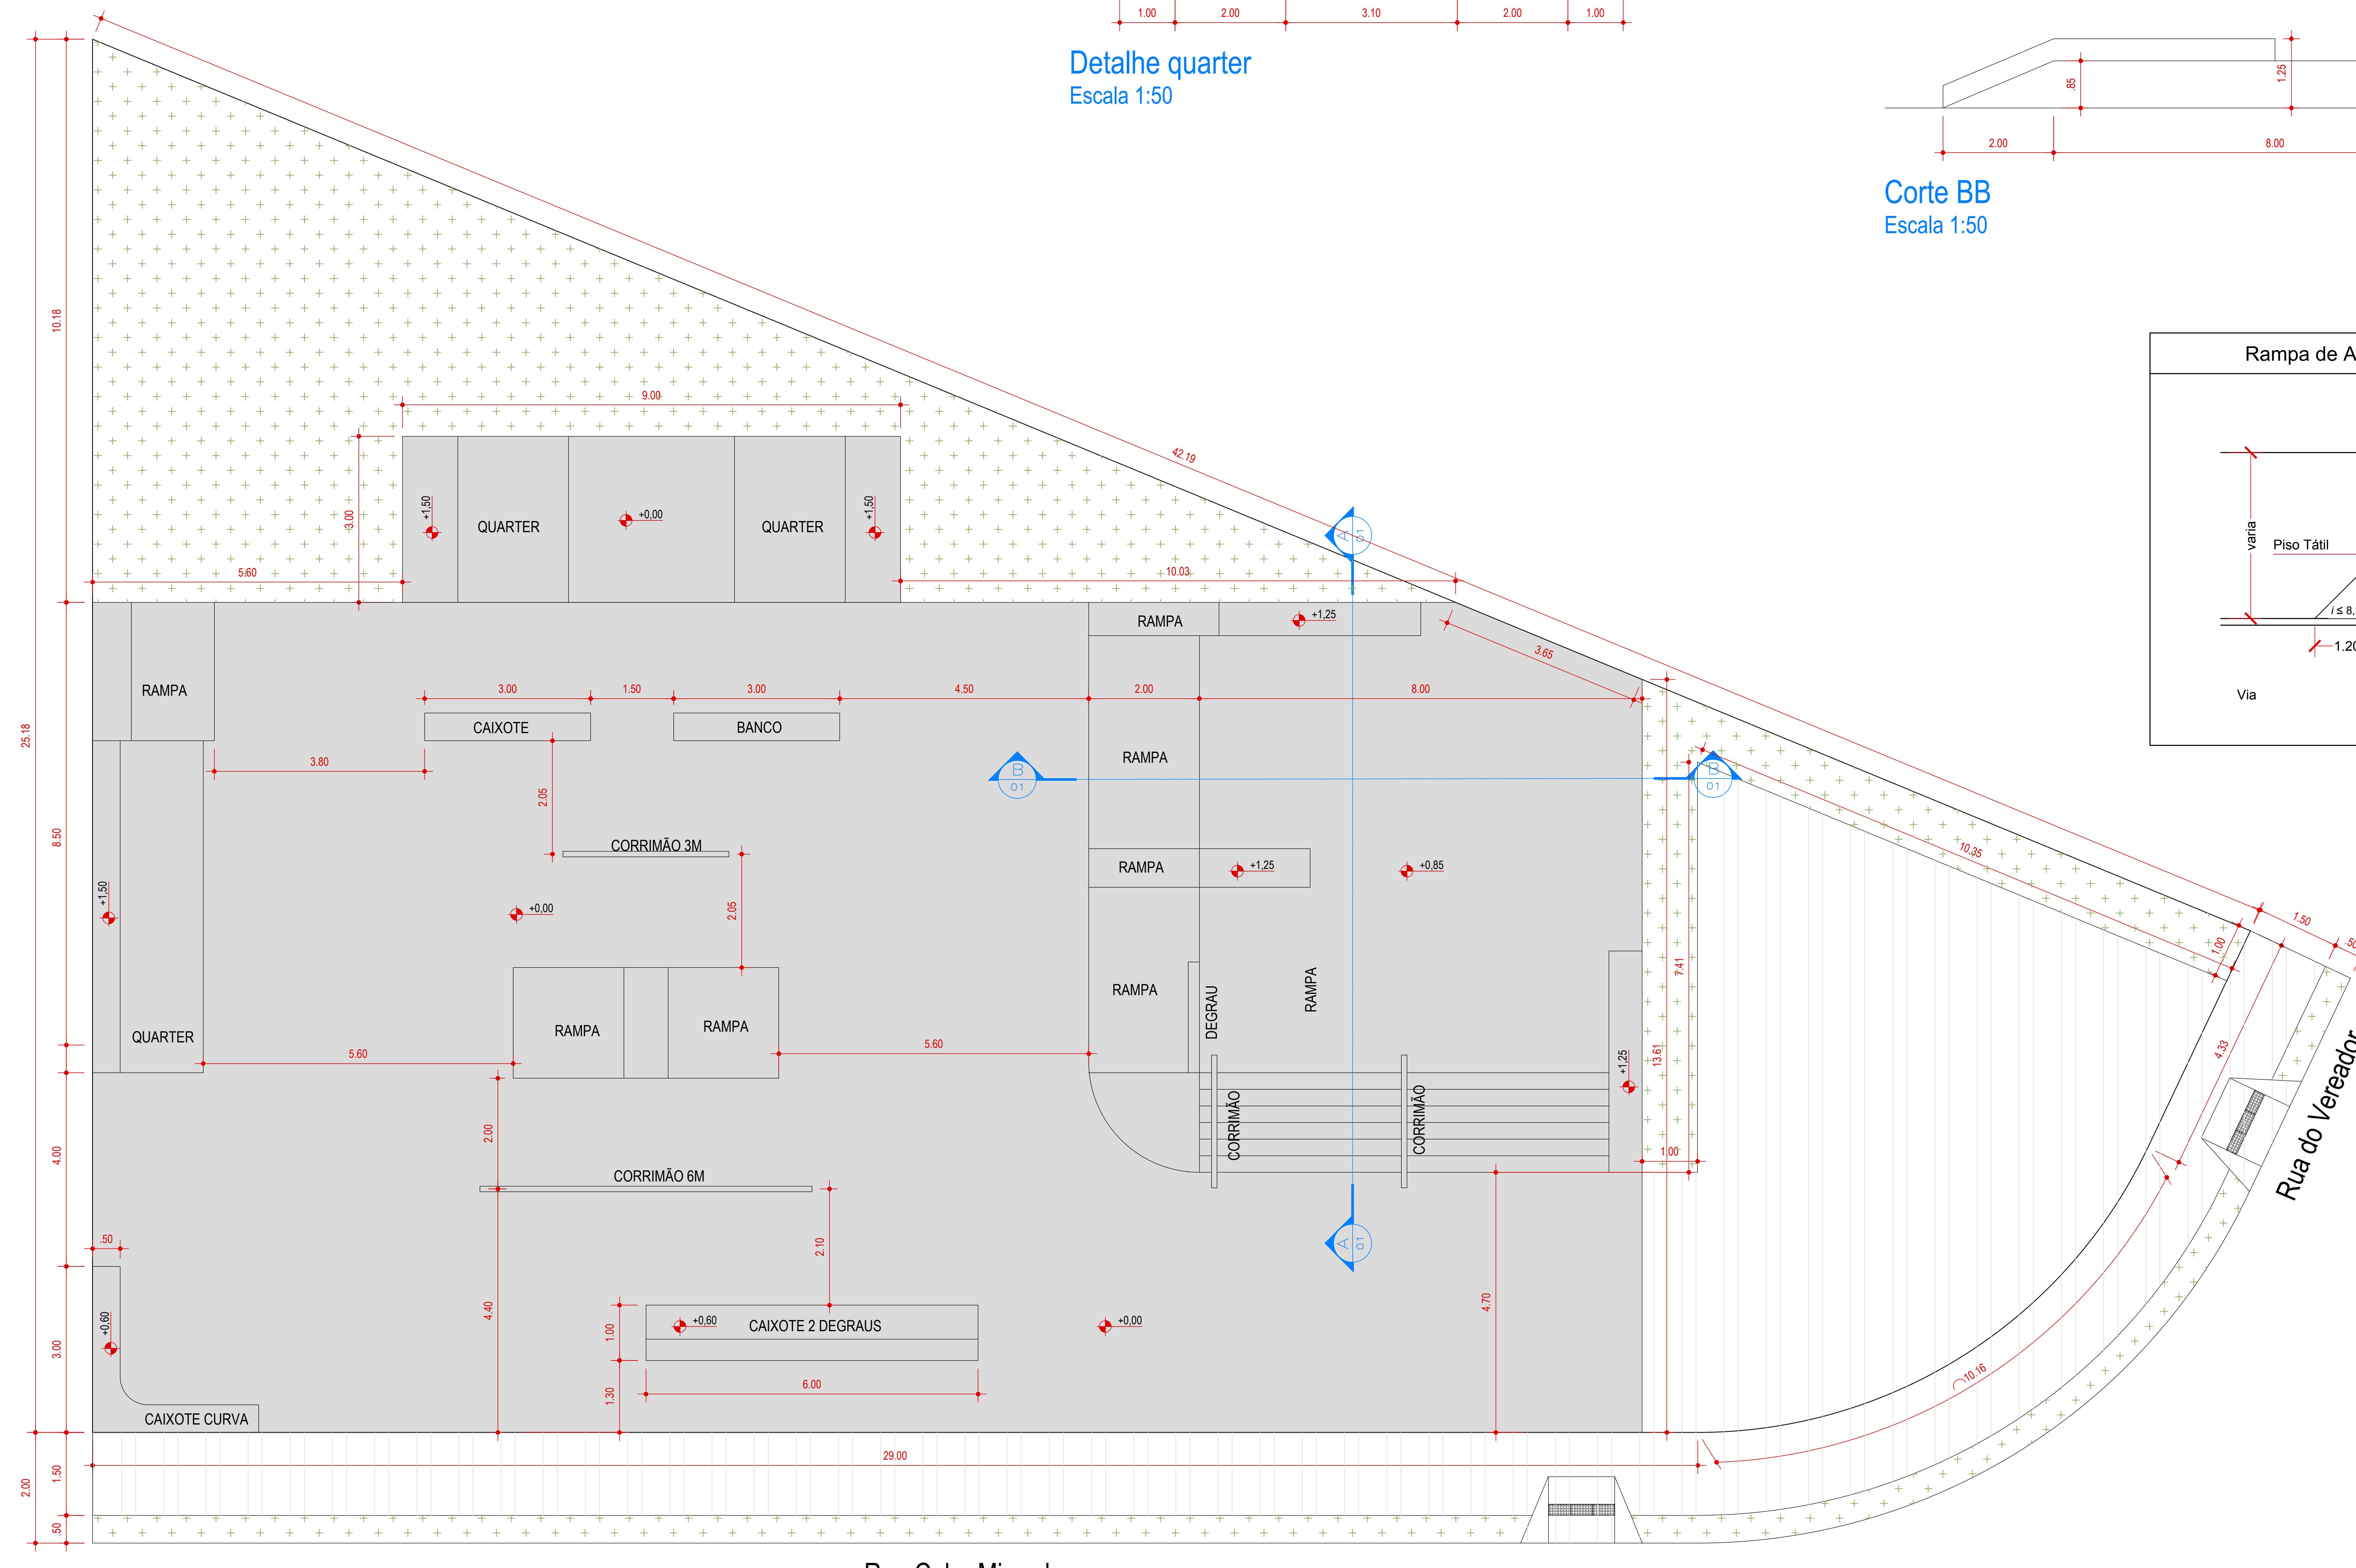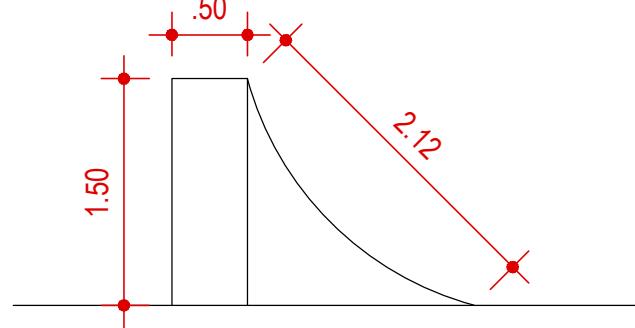

Planta de Situação
Escala 1:50

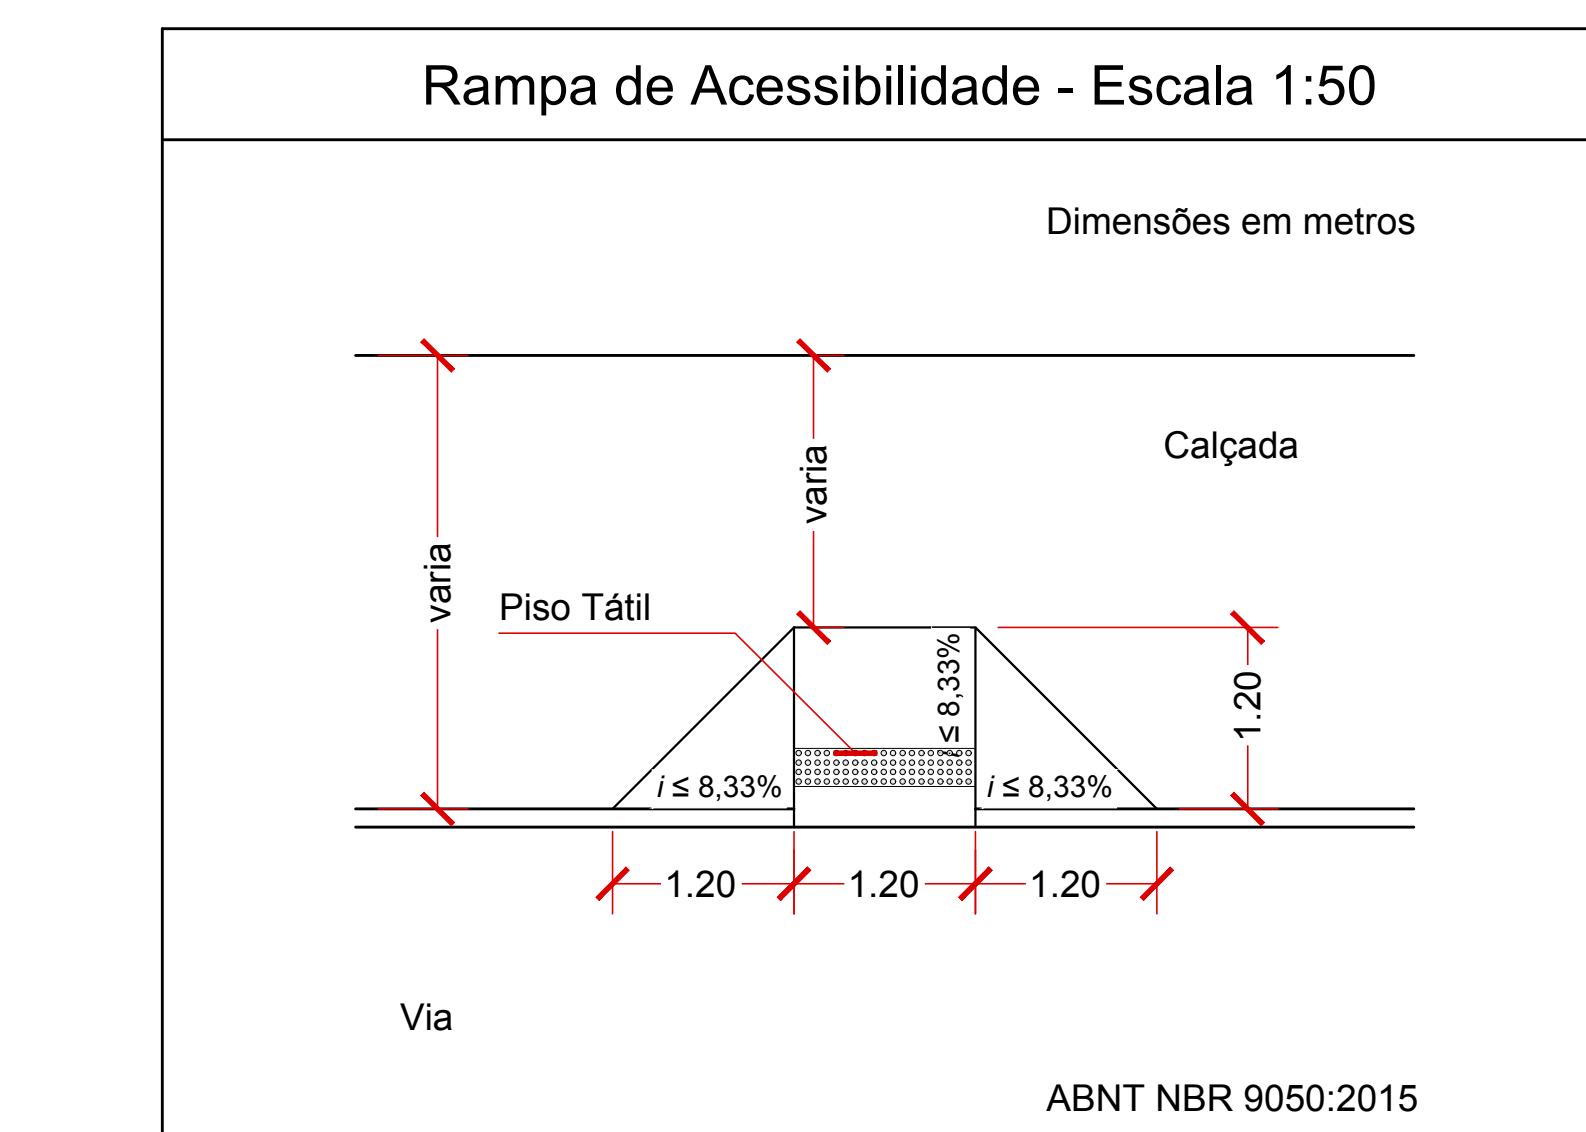

LEGENDA/QUANTITATIVO DE SERVIÇOS		
	Descrição dos Serviços	Quant. un
●	Piso espessura 7cm em concreto 25 mpa c/ tela soldada de aço 15x15cm, de 1,48kg/m ²	444,65 m ²
○	Piso espessura 7cm em concreto 25 mpa	148,81 m ²
●	Plantio de grama batatais em placas	138,35 m ²



PREFEITURA MUNICIPAL DE
GUZOLÂNDIA

J. I. R. DA SILVA SOUZA - ENGENHARIA - ME
CNPJ: 24.191.067/0001-19 | CREA SP: 2043989

Av. Antônio Cavassana, 466, Apto 72, Concordia III, Araguatuba/SP | CEP: 16.013-385

1a 3117.5586 I 1a 98102.7049 | 17 99179.5786 | jss.engenheiro@gmail.com

04	
03	
02	
01	
00	

ALTERAÇÕES DATA CONTEÚDO

00 25/01/2018 EMISSÃO INICIAL

ENG. JEFFERSON RESPONSÁVEL

04 03 02 01 00

ALTERAÇÕES DATA CONTEÚDO

04 03 02 01 00