




ISOMÉTRICO REDE DE HIDRANTES
ESCALA 1:100

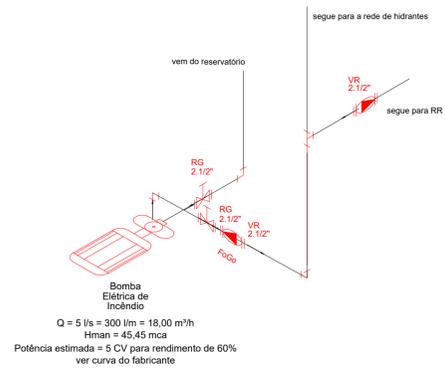

ISOMÉTRICO BOMBA HIDRÁULICA
escala 1:25

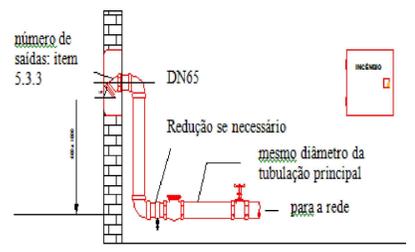

REGISTRO DE RECALQUE - TIPO COLUNA SEM ESCALA

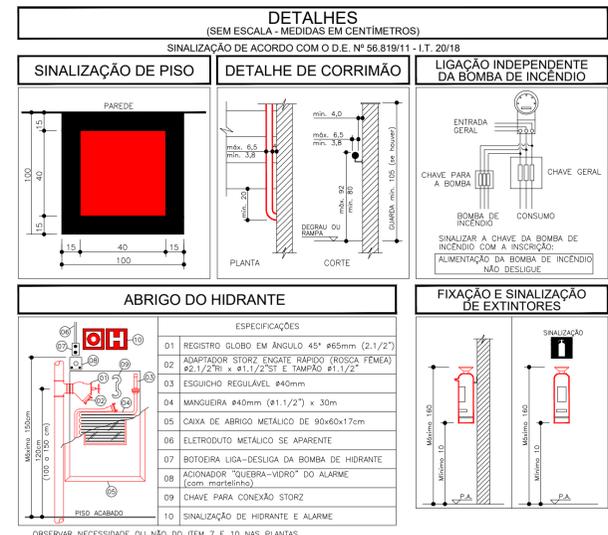

Obs: SPDA e lauda das instalações a ser apresentado junto ao pedido de AVCB ou na vistoria.

LEGENDA	
	HIDRANTE
	BOMBA DE INCÊNDIO
	CONTROLE DE ALARME
	BATELORAS
	AVISADOR SONORO TIPO SIRENE
	BOTOEIRA DO ACIONADOR MANUAL DO ALARME
	ACIONADOR MANUAL DO GRUPO MOTIVENTILADOR
	CHAVE ELÉTRICA PRINCIPAL
	PONTO (BICO DE SPRINKLER)
	ÁREA PROTEGIDA PELO SISTEMA DE CHUVEIROS AUTOMÁTICOS
	REGISTRO DE RECALQUE P/SIST. DE CHUVEIROS AUTOMÁTICOS
	BOMBA DE INCÊNDIO P/SIST. DE CHUVEIROS AUTOMÁTICOS
	RESERVA DE INCÊNDIO P/SIST. DE CHUVEIROS AUTOMÁTICOS
	PANEL DE COMANDO CENTRAL P/SIST. DE CHUVEIROS AUT.
	VÁLV. GOVERNO E ALARME (VGA) E/OU COMANDO SECCIONAL (CS)
	BOTOEIRA TIPO LIGA-DESLIGA P/SIST. DE CHUVEIROS AUT.
	GRUPO MOTO GERADOR
	COLUNA DA TUB. DE INCÊNDIO
	CHAVE DE FLUXO
	CENTRAL PEDRAL DE GLP OU GÁS NATURAL
	VASO SOB PRESSÃO

INFORMAÇÕES GERAIS SOBRE O SISTEMA		
<input checked="" type="checkbox"/>	ACESSO DE SAÍDA NA EDIFICAÇÃO E/OU ÁREAS DE RISCO	CONFORME INSTRUÇÃO TÉCNICA 06 APENAS RECOMENDADO
<input checked="" type="checkbox"/>	SEPARAÇÃO ENTRE EDIFICAÇÕES	CONFORME INSTRUÇÃO TÉCNICA 07/18
<input checked="" type="checkbox"/>	RESISTÊNCIA AO FOGO DOS ELEMENTOS DE CONSTRUÇÃO	CONFORME INSTRUÇÃO TÉCNICA 08/18 E NBR 14432 - TRF DE 30min.
<input checked="" type="checkbox"/>	COMPARTIMENTAÇÃO	CONFORME INSTRUÇÃO TÉCNICA 09/18
<input checked="" type="checkbox"/>	CONTROLE DE MATERIAIS DE ACABAMENTO	CONFORME INSTRUÇÃO TÉCNICA 10/18
<input checked="" type="checkbox"/>	SADAS DE EMERGENCIA	CONFORME INSTRUÇÃO TÉCNICA 11/18 E NBR-9077
<input checked="" type="checkbox"/>	ELEVADOR DE EMERGENCIA	
<input checked="" type="checkbox"/>	CONTROLE DE FUMAÇA	CONFORME INSTRUÇÃO TÉCNICA 15/18
<input checked="" type="checkbox"/>	GERENCIAMENTO DE RISCO DE INCENDIO	CONFORME INSTRUÇÃO TÉCNICA 16/18
<input checked="" type="checkbox"/>	BRIGADA DE INCENDIO	CONFORME INSTRUÇÃO TÉCNICA 17/18
<input checked="" type="checkbox"/>	BRIGADA PROFISSIONAL	
<input checked="" type="checkbox"/>	ILUMINAÇÃO DE EMERGENCIA	OBEDECERÁ A IT 18/18 E NBR-10898
<input checked="" type="checkbox"/>	DETECAO DE INCENDIO	CONFORME INSTRUÇÃO TÉCNICA 19/18 E NBR-9441
<input checked="" type="checkbox"/>	ALARME DE INCENDIO	CONFORME INSTRUÇÃO TÉCNICA 19/18 E NBR-9441
<input checked="" type="checkbox"/>	SINALIZAÇÃO DE EMERGENCIA	CONFORME INSTRUÇÃO TÉCNICA 20/18
<input checked="" type="checkbox"/>	EXTINTORES	CONFORME INSTRUÇÃO TÉCNICA 22/11 - ÁGUA PRESSURIZADA - 2A, P.O. QUÍMICO SECO BC - 5, BC, GAS CARBÔNICO BC - 5, BC
<input checked="" type="checkbox"/>	HIDRANTES	CONFORME INSTRUÇÃO TÉCNICA 23/11 - VIDE PLANILHA DE CÁLCULO TUBULAÇÃO Ø55mm (Ø2 1/2") - AÇO GALVANIZADO - R.L. 8m, 3 HIDRANTES: MANGUEIRA 45mm - 50MTR. 30m - ESG. REG. 40mm
<input checked="" type="checkbox"/>	CHUVEIROS AUTOMÁTICOS	CONFORME INSTRUÇÃO TÉCNICA 23/18 E NBR-10897
<input checked="" type="checkbox"/>	RESFRIMENTO	
<input checked="" type="checkbox"/>	ESPUMA	
<input checked="" type="checkbox"/>	SIST. FIXO DE GASES LIMPRES E CO2	CONFORME INSTRUÇÃO TÉCNICA 26
<input checked="" type="checkbox"/>	SIST. DE PROTEÇÃO CONTRA BRQ. ATM. E/OU GÁS NATURAL	
<input checked="" type="checkbox"/>	GLP E GÁS - GASES MEDICINAIS	CONFORME INSTRUÇÃO TÉCNICA 28

CLASSIFICAÇÃO - Decreto Estadual. Nº 56.819/11				
GRUPO	Ocupação	Divisão	Descrição	Exemplos
E	ESCOLAS E CRECHES	E-5	CRECHE ASSIMELHADOS	CRECHE

CARGA DE INCÊNDIO - IT 14/11			
Ocupação/uso	Descrição	Divisão	Carga de Incêndio em MJ/M2
CRECHE	CRECHE	E-5	300

CLASSIFICAÇÃO DA EDIFICAÇÃO E ÁREAS DE RISCO QUANTO A CARGA DE INCÊNDIO	
RISCO	CARGA DE INCÊNDIO EM MJ/M2
BAIXO	300

CONTROLE DE MATERIAIS DE ACABAMENTO E REVESTIMENTO - IT 10/11		
Elemento	Acabamento/Revestimento	Classe
PISO	acabamento revestimento	CLASSE I, II-A OU III-A OU IV-A
PAREDE	acabamento revestimento	CLASSE I, II-A
TETO E FORRO	acabamento revestimento	CLASSE I OU II-A



PREFEITURA MUNICIPAL DE GUZOLÂNDIA

J. I. R. DA SILVA SOUZA - ENGENHARIA - ME
 CNPJ: 24.191.067/0001-19 | CREA SP: 2043989
 Av. Antônio Cavasana, 466, Apto 72, Condição III, Araçatuba/SP | CEP: 16.013-385
 18 3117.5586 | 18 98102.7049 | 17 99179.5786 | js.engenheiro@gmail.com

04				
03				
02				
01				
00	04/09/2018	EMISSÃO INICIAL		ENG. JEFFERSON
ALTERAÇÕES	DATA	CONTEÚDO		RESPONSÁVEL

TÍTULO Projeto de Prevenção e Combate a Incêndio		ASS.
OBJETO Creche Prof.ª EMEI Ana Maria Tim Cezaro		ASS.
LOCALIZAÇÃO Rua Antônio Antunes, 370, Centro, Guzolândia/SP, CEP 15.355-000.		ASS.
PROPRIETÁRIO/CLIENTE Prefeitura Municipal de Guzolândia Luiz Antônio Pereira de Carvalho Prefeito Municipal de Guzolândia	ASS.	ASS.
AUTOR DO PROJETO E RESPONSÁVEL TÉCNICO Eng.º Civil Jefferson Souza CREA SP - 5069236850	ART.º CORRESPONDENTE 28027230181094579	ASS.
DESENHO Jefferson	DATA 04 / 09 / 2018	FRANQUIA
REVISÃO Jefferson	INSCRIÇÃO Indicada	
SINOPSE Isométrico e Detalhes.		

