

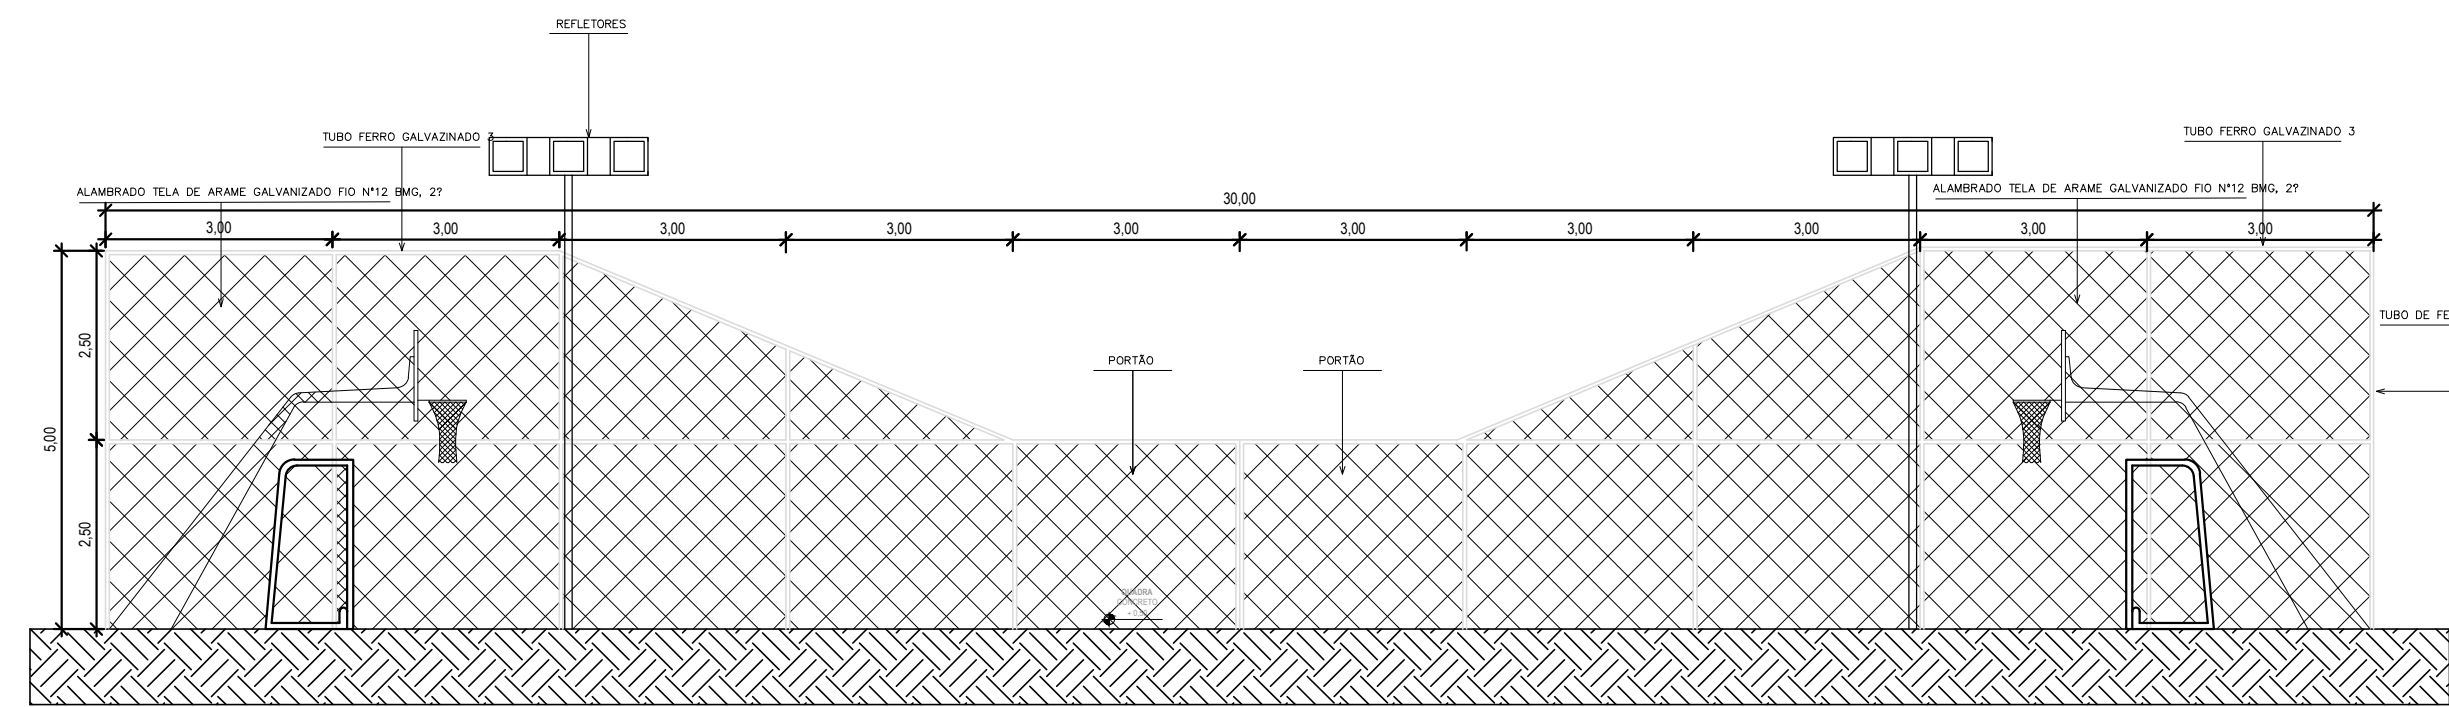



VISTA 1
ESCALA = 1:100

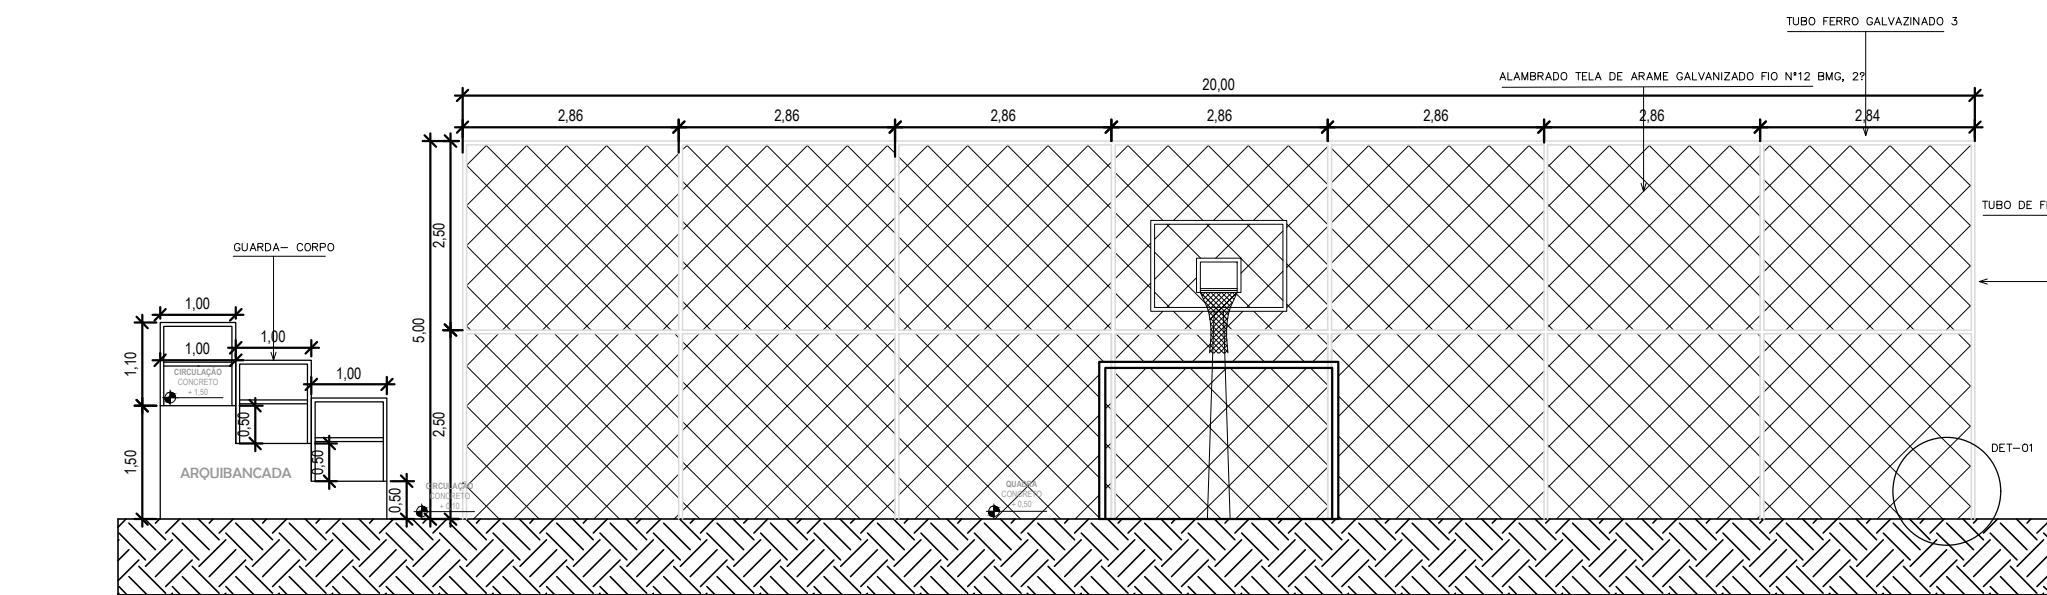


CORTE BB
ESCALA = 1:100

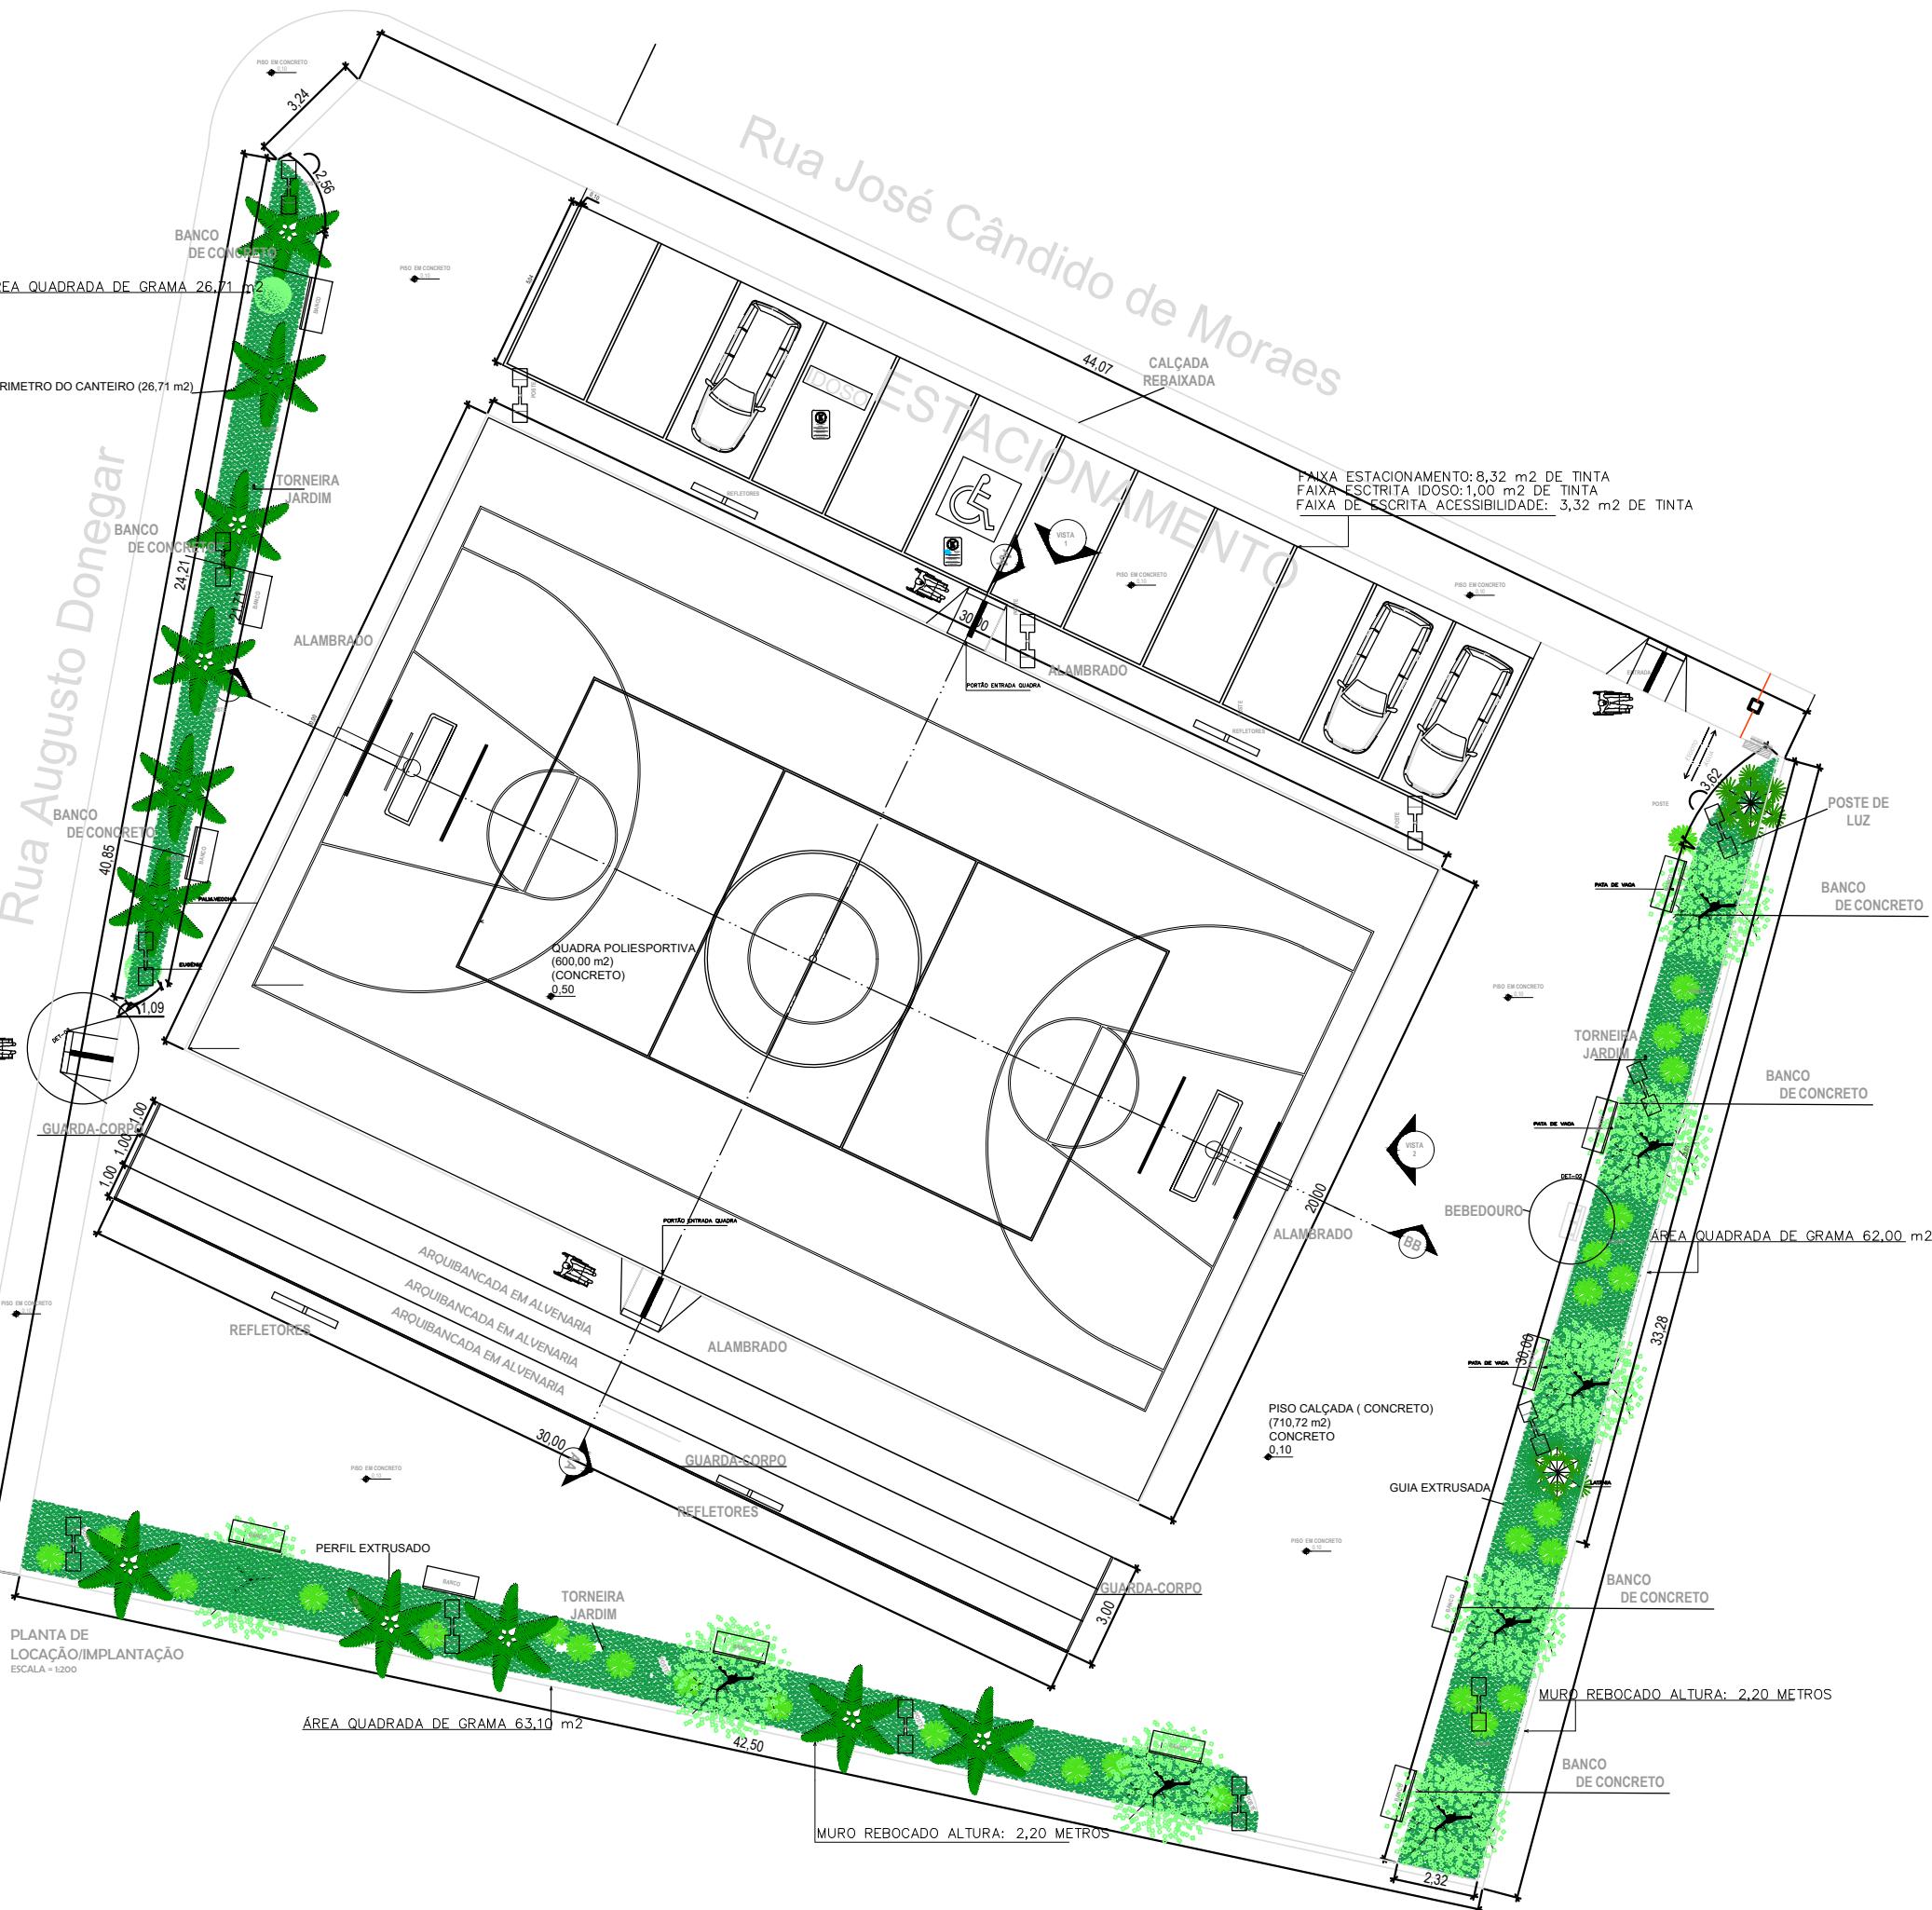


CORTE AA
ESCALA = 1:100

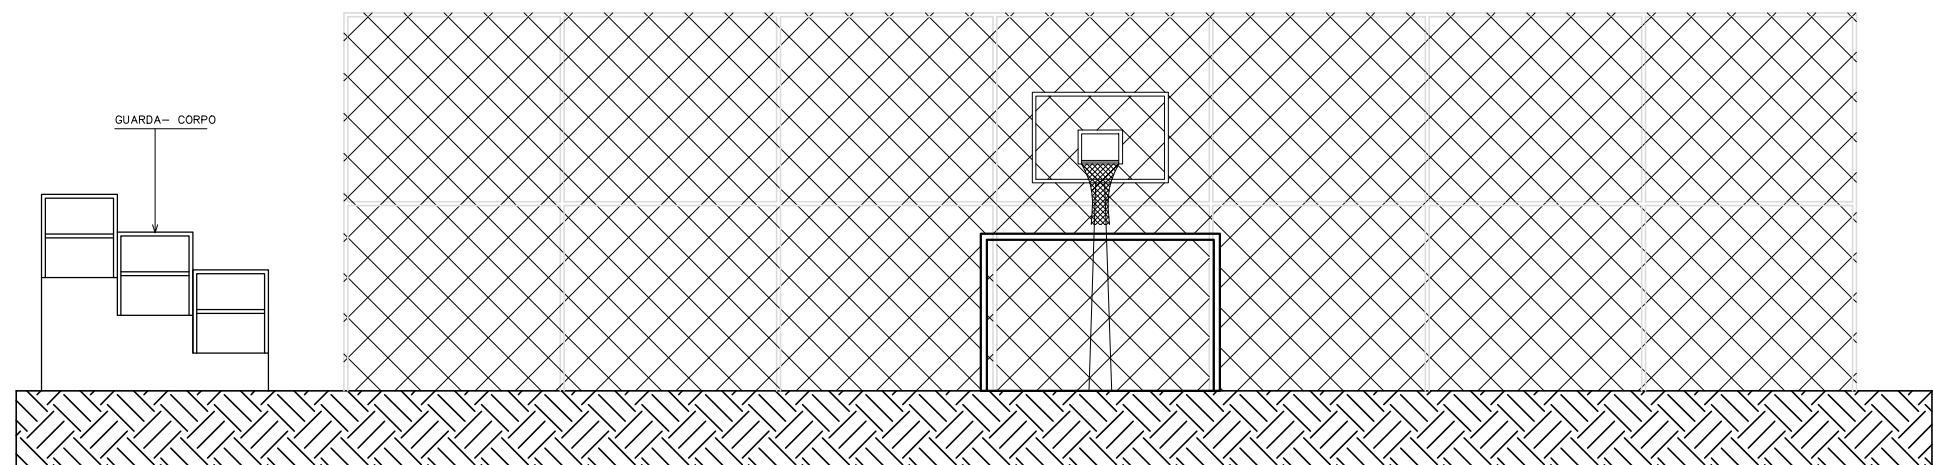

VISTA 2
ESCALA = 1:100




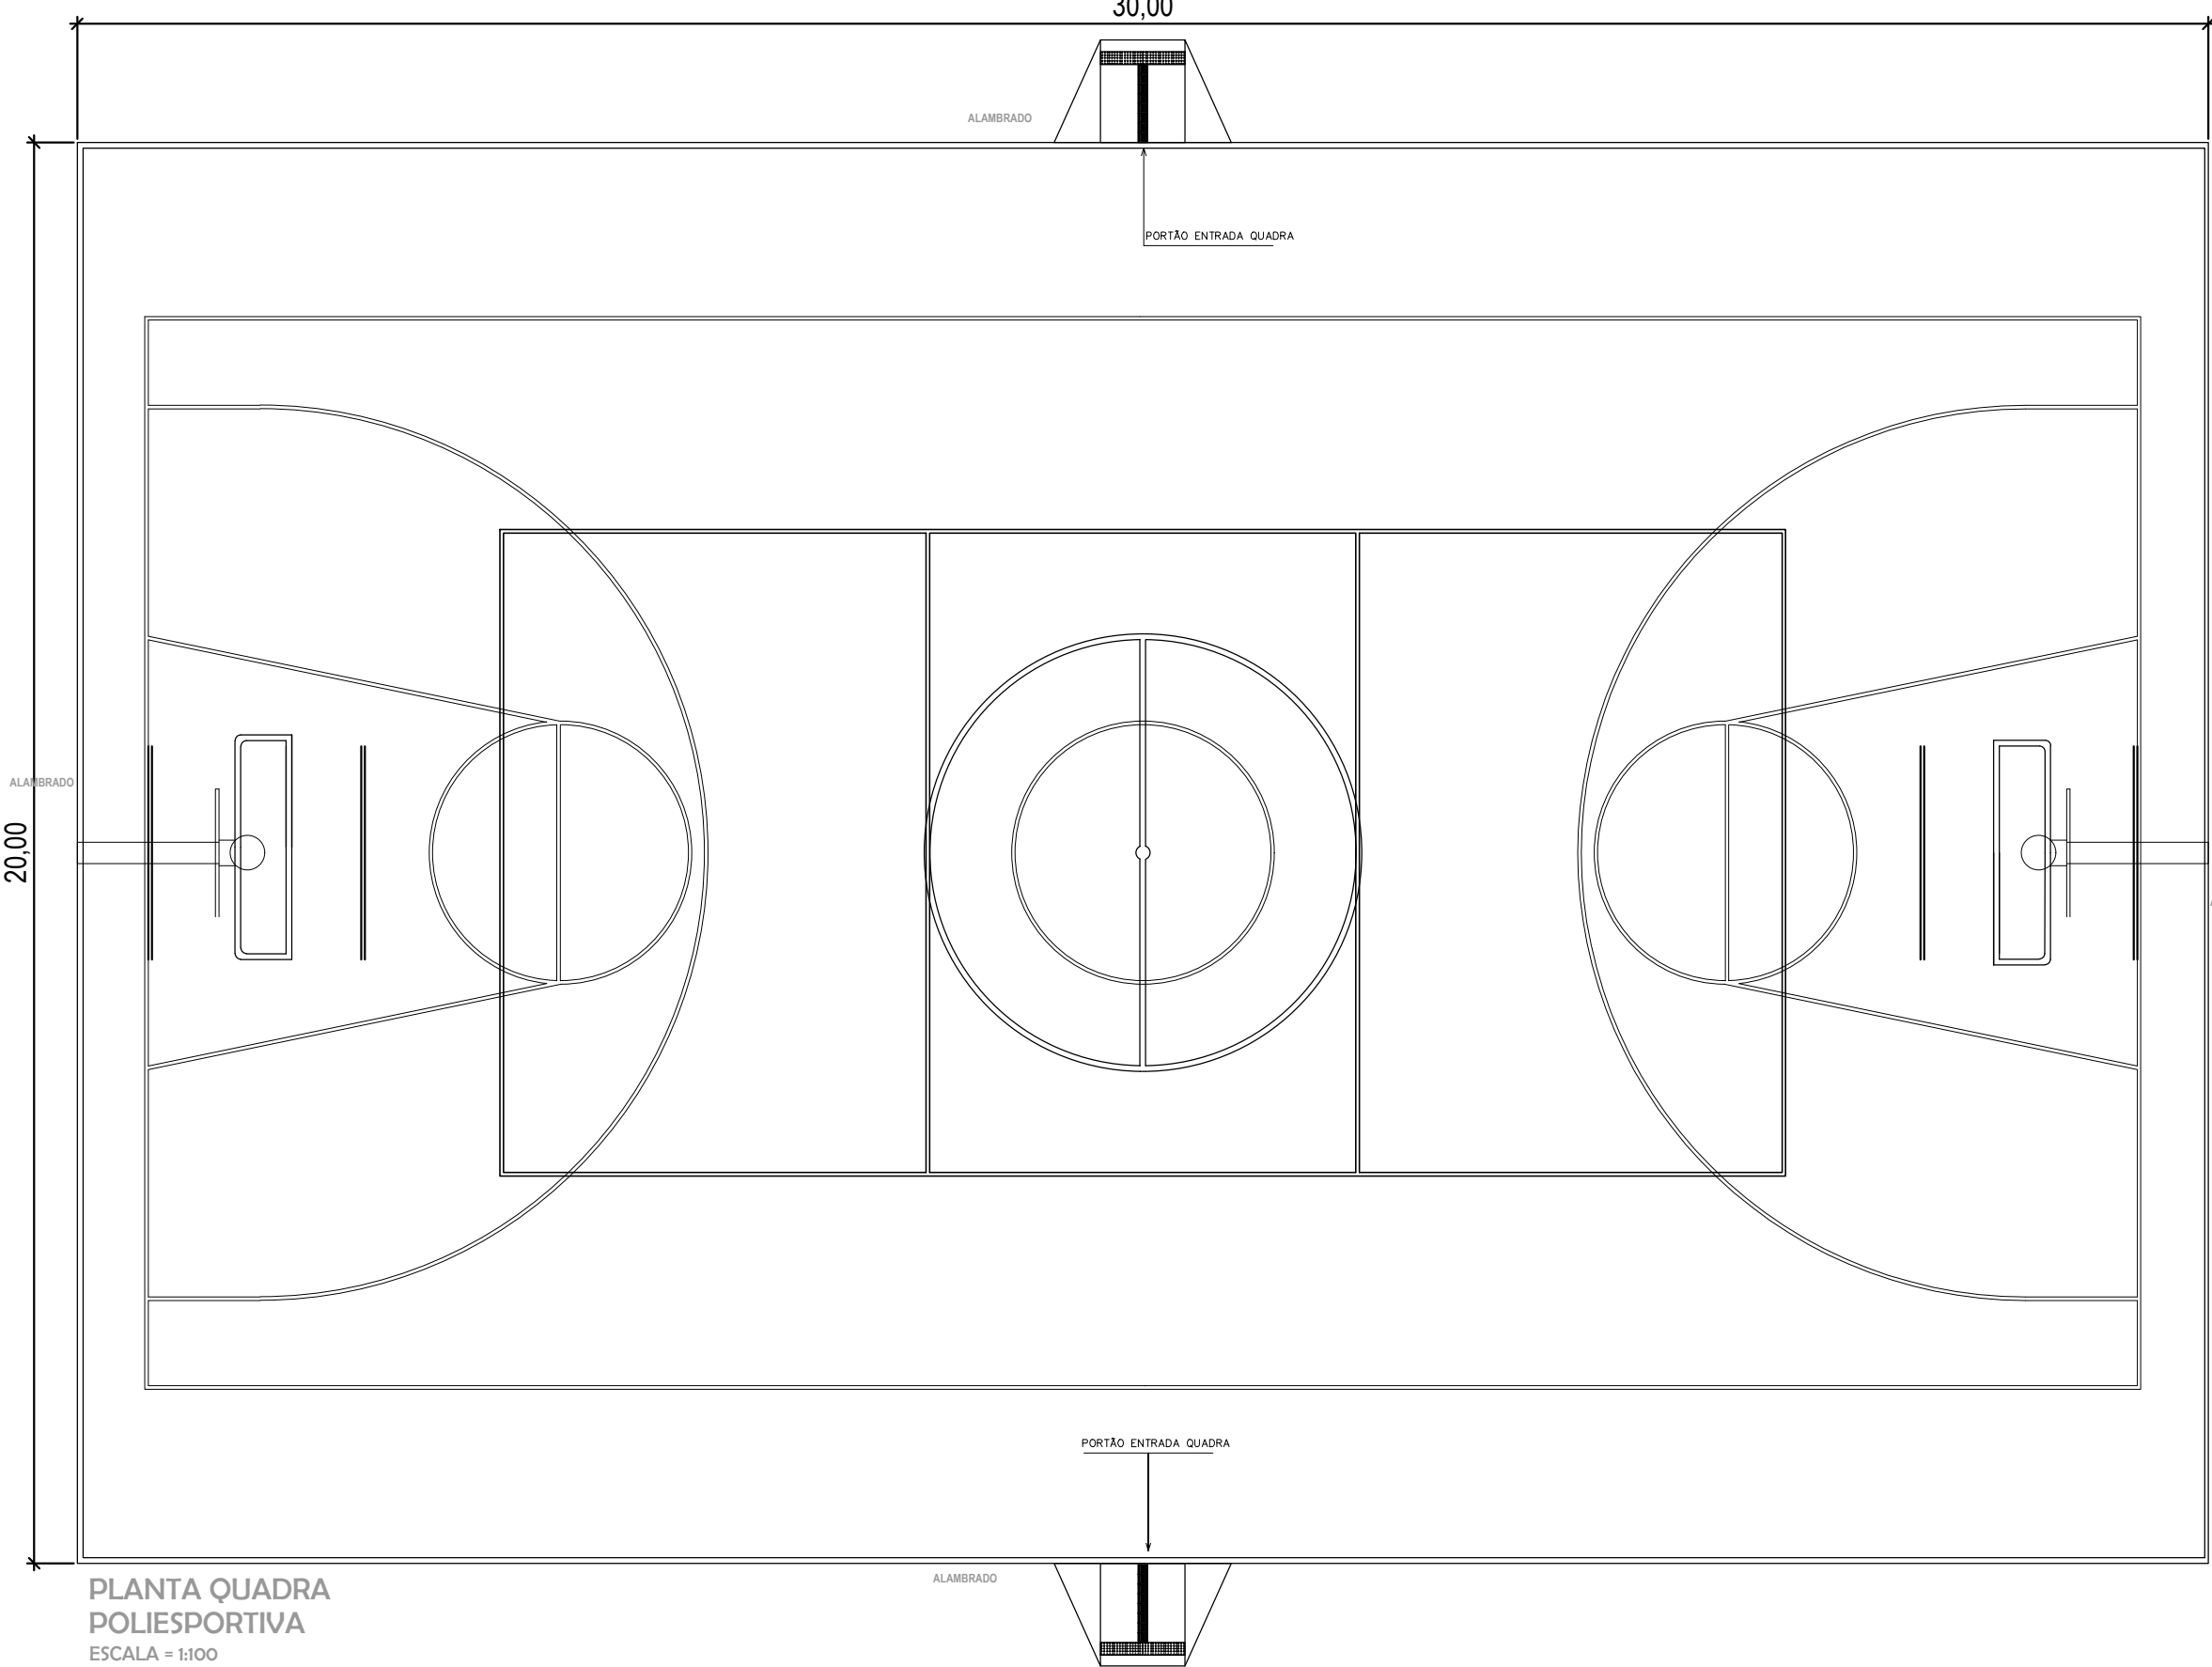


PLANTA QUADRA
POLIESPORTIVA
ESCALA = 1:100

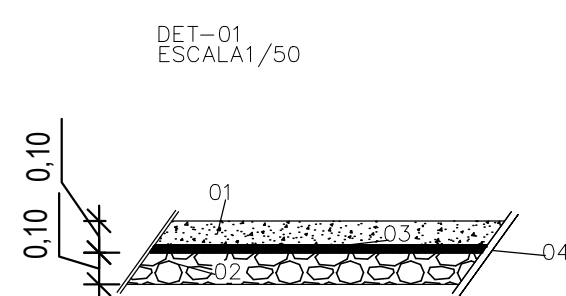

LEGENDA-2
1-CONCRETO USINADO
2-PEDRA BRITADA
3-LONA PLÁSTICA (DOBRADA)
4-TELA SOLDADA EM AÇO

DET-03
ESCALA 1/50
ACESSO ACESSIBILIDADE

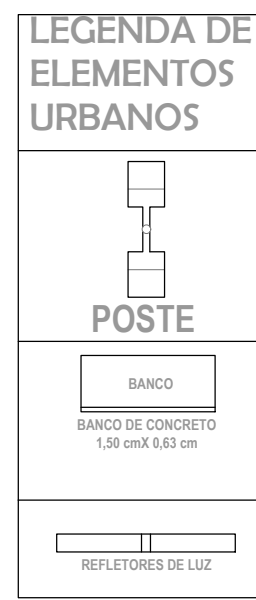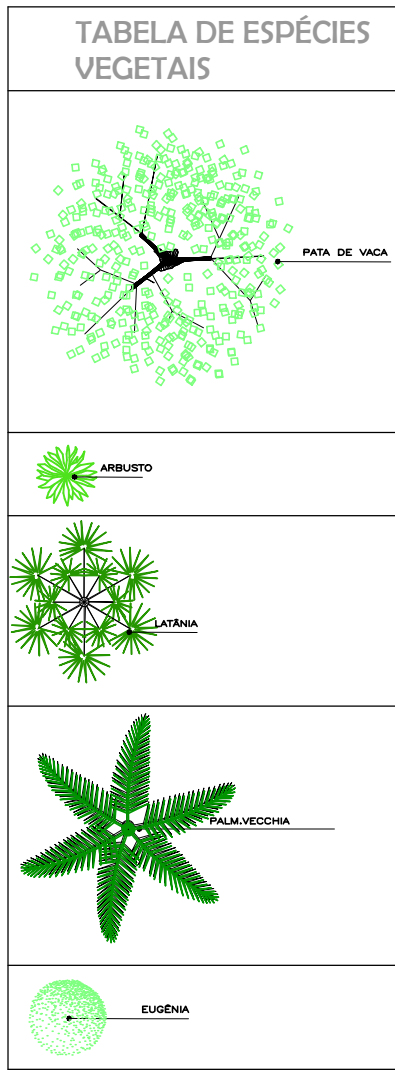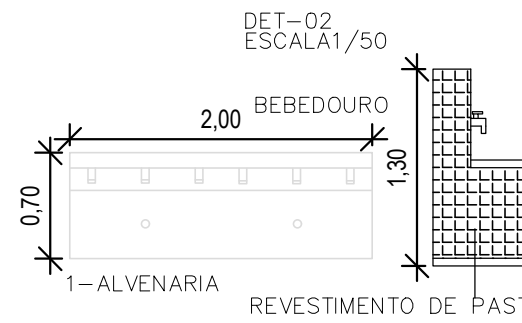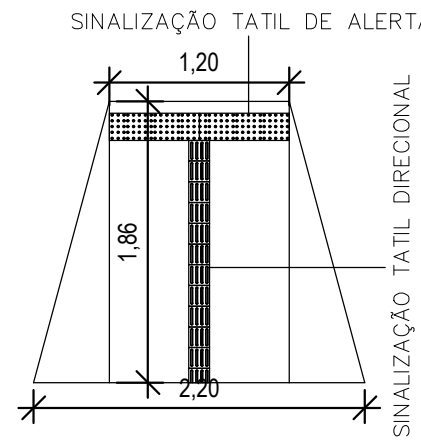

PROJETO ARQUITETÔNICO



ÚNICA

OBRA:
CONSTRUÇÃO DE UMA QUADRA POLIESPORTIVA
PROPRIETÁRIO:
PREFEITURA MUNICIPAL DE GUZOLÂNDIA
LOCAL:
RUA JOSÉ CÂNDIDO DE MORAES ESQ/ AUGUSTO DONEGAR
SETOR 2 - QUADRA 52- LOTE 01-A
BAIRRO LIMOEIRO
CEP: 15.355-000 | GUZOLÂNDIA - SP

MATRÍCULA: 12.931 RRT: 280.272.3019.1127.058 DATA: SETEMBRO/2019

LOCALIZAÇÃO

SEM ESCALA

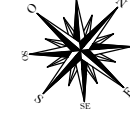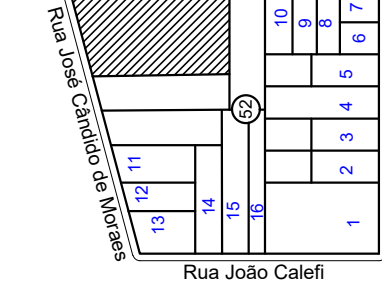

DECLARO QUE A APROVAÇÃO DO PROJETO NÃO IMPLICA NO RECONHECIMENTO, POR PARTE DA PREFEITURA, DO DIREITO DE PROPRIEDADE DO TERRENO.

LUIZ PEREIRA ANTÔNIO DE CARVALHO
RG. 19.161.477-4 CPF.067.258.668-16
PREFEITO MUNICIPAL

DANILO GALDEANO MENDES
ENGENHEIRO CIVIL/ CREA: 50689820-90
(RESPONSÁVEL TÉCNICO)

APROVAÇÃO