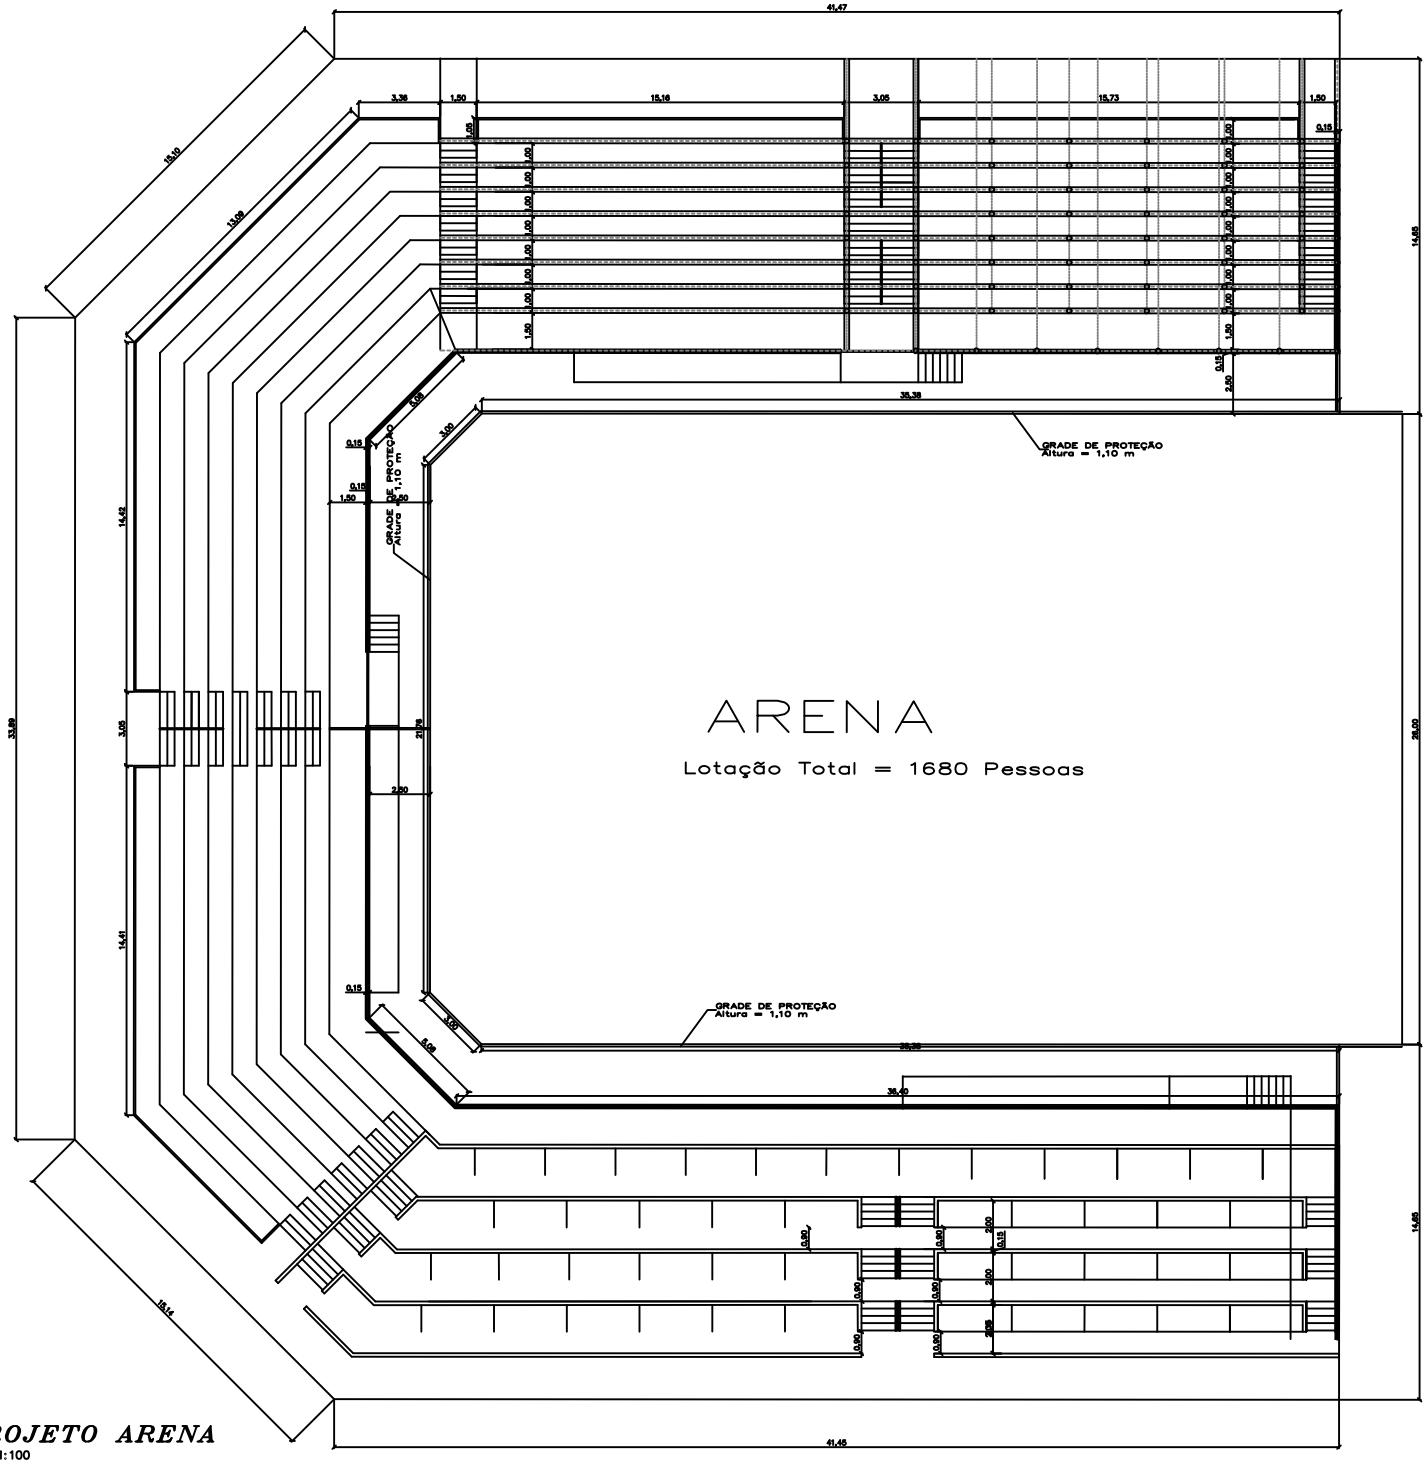

PROJETO ARENA

ESC. 1:100

PROJETO BÁSICO	03/04

OBJETO: CONSTRUÇÃO DE ARQUIBANCADAS E CAMAROTES NO PARQUE DE EXPOSIÇÃO JOSÉ DA SILVA

LOCAL: AVENIDA JOÃO TIM
GUZOLÂNDIA – SP

COORDENADAS: 21°30'24,44" S
52°30'12,77" O

PROPRIETÁRIO: PREFEITURA MUNICIPAL DE GUZOLÂNDIA

ESCALAS: INDICADAS – JULHO/2020

LOCALIZAÇÃO SITUAÇÃO S/ ESCALA

DECLARO QUE A APROVAÇÃO DO PROJETO NÃO IMPLICA NO RECONHECIMENTO POR PARTE DA PREFEITURA DO DIREITO DE PROPRIEDADE DO TERRENO.

Responsável Legal
Luiz Antônio Pereira de Carvalho
PREFEITO MUNICIPAL

AREAS

TERRENO	m²
ARQUIBANCADAS	700,97 m²
ARQUIBANCADAS	421,89 m²
CALÇAMENTO	1668,16 m²

AUTOR DO PROJETO
ENGEDESEP Engenharia e Planejamento Eireli – ME
CNPJ: 17.883.281/0001-08
Pereira Barreto– SP

Aprovação