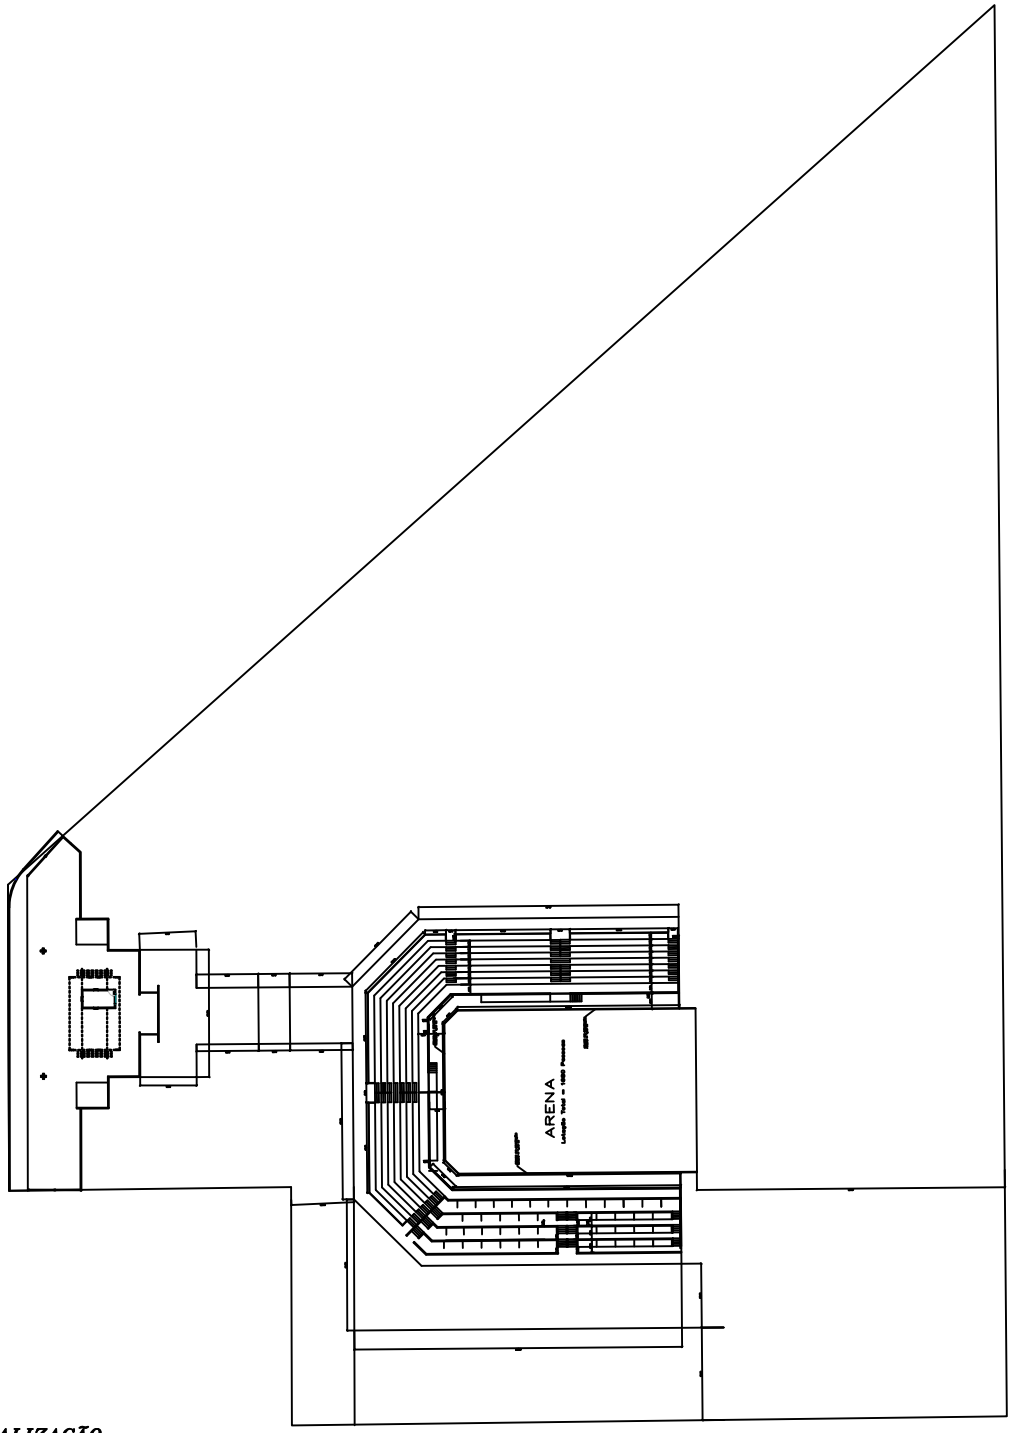

LOCALIZAÇÃO
ESC. 1:5000

PROJETO BÁSICO	03/04

OBRA: CONSTRUÇÃO DE ARQUIBANCADAS E CAMAROTES NO PARQUE DE EXPOSIÇÃO JOSÉ DA SILVA

LOCAL: AVENIDA JOÃO ZIN
GUZOLÂNDIA – SP

COORDENADAS: S0 [illegible]° 0
W0 [illegible]° 0

PROPRIETÁRIO: PREFEITURA MUNICIPAL DE GUZOLÂNDIA

ESCALAS: INDICADAS – JULHO/2020

LOCALIZAÇÃO ESTRADA S/ ESCALA

ESCLARO QUE A APROVAÇÃO DO PROJETO NÃO GERA DIREITO ADQUIRIDO POR PARTE DA PREFEITURA DO DIREITO DE PROPRIEDADE DO TERRENO.

Responsável Legal
Luiz Antônio Pereira de Carvalho
PREFEITO MUNICIPAL

AREAS

TERRENO		m²
ARQUIBANCADAS	7[illegible],[illegible]	m²
ARQUIBANCADAS	[illegible],[illegible]	m²
CAMAROTES	[illegible],[illegible]	m²

AUTOR DO PROJETO
ARTEMIDES Engenharia e Planejamento Civil – ME
CREA: 5[illegible]/[illegible]-SP
Pereira Barreto- SP

Aprovação