



Trecho 1

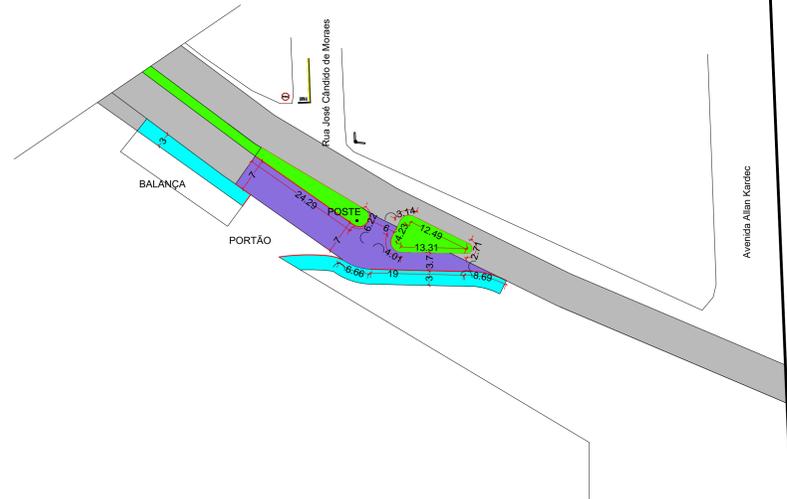


Planta de Situação - Trecho 1
Escala 1:500

Rua José Cândido de Moraes

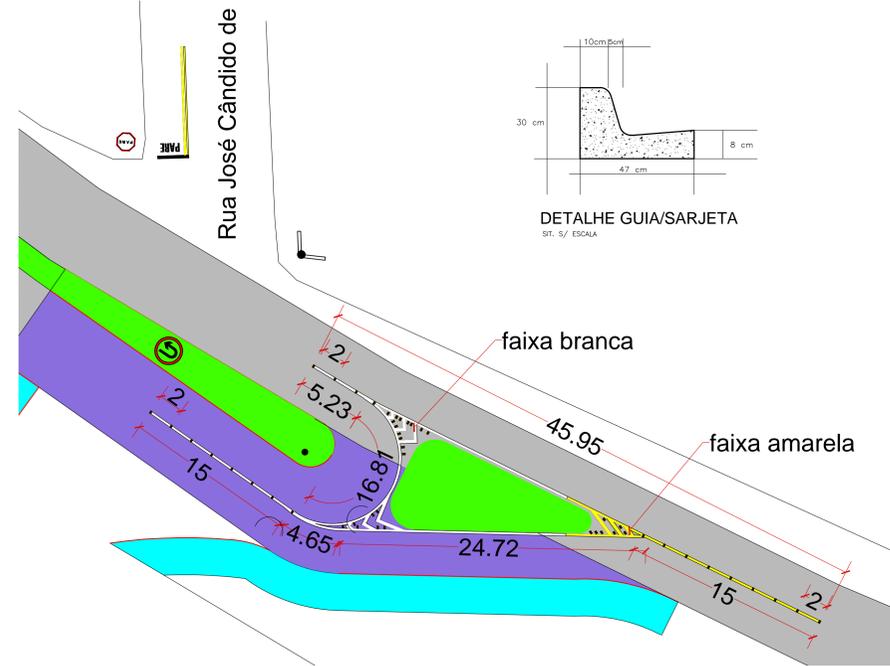

Planta de Sinalização - Trecho 1
Escala 1:500


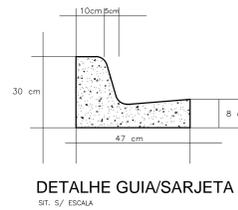


SINALIZAÇÃO HORIZONTAL

SIESCALA


SINALIZAÇÃO HORIZONTAL:
● PARE e Faixa contínua Dupla
Detalhes de acordo com o manual "Sinalização Horizontal" Volume IV, Página 108

Publicado no site:
www.denatran.gov.br/publicacoes/publicacoes.asp

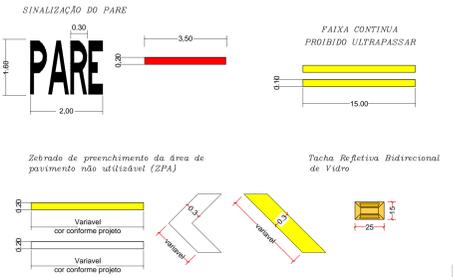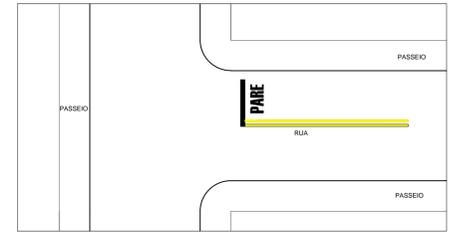

Trecho 3

Convênio Estadual

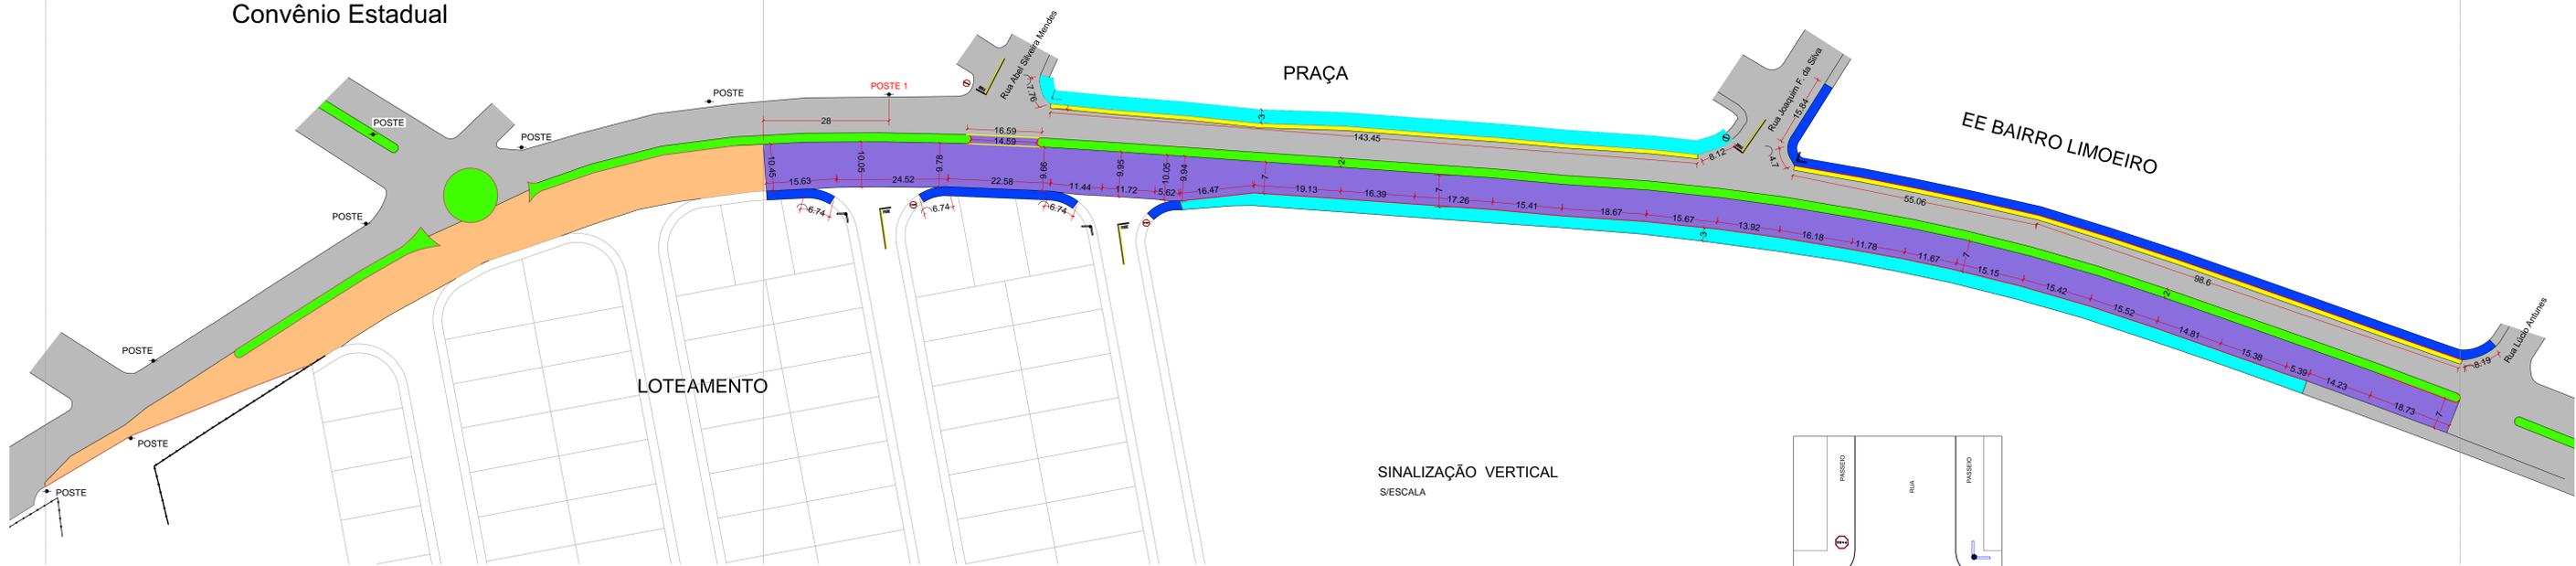


Planta de Situação - Trecho 2 e 3
Escala 1:500

Trecho 2

SINALIZAÇÃO VERTICAL



SIESCALA

SINALIZAÇÃO VERTICAL:
● Placa de PARE modelo R1
Detalhes de acordo com o manual "Sinalização Vertical de Regulamentação" volume I, página 159.
● Placa com o nome das Ruas modelo S3
Detalhes de acordo com o manual "Sinalização Vertical de Regulamentação" volume I, página 174.
● Placa de Retorno à esquerda
Detalhes de acordo com o manual "Sinalização Vertical de Regulamentação" volume I, página 174.

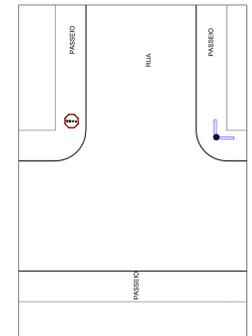

QUANTITATIVO DE SERVIÇOS		
Descrição dos Serviços	Quant.	un
Guias a Executar	704,26	m
Pavimento a Executar	3.576,42	m ²
Calçamento a Executar (2m)	472,28	m ²
Calçamento a Executar (3m)	1.399,95	m ²
Pavimento Existente a Demolir e Executar	297,52	m ²
Tacha Refletiva Bidirecional de Vidro	48,00	un

- LEGENDA
- Guias a Executar
 - Pavimento a Executar (7m)
 - Calçamento a Executar (2m)
 - Calçamento a Executar (3m)
 - Guias a Executar - Convênio Estadual
 - Pavimento a Executar - Convênio Estadual (7m)
 - Pavimento Existente a Demolir e Executar
 - Guia Existente a Demolir
 - Pavimento Existente
 - Canteiro

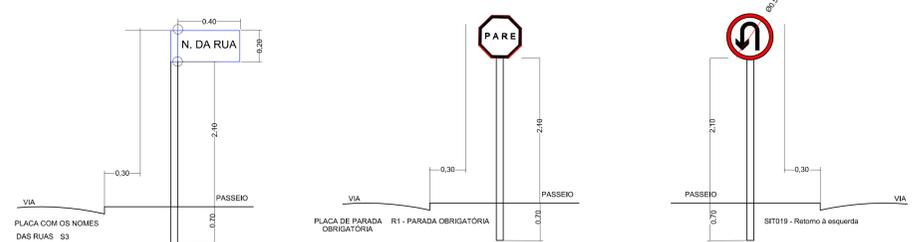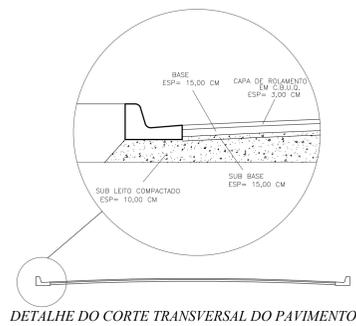

PREFEITURA MUNICIPAL DE GUZOLÂNDIA

10/05/2016 R-02 Adriana Projeto Inicial
12/04/2016 R-01 Adriana Projeto Inicial
02/02/2016 R-00 Adriana Projeto Inicial

Projeto de Pavimentação

Conteúdo: Projeto Completo

Objeto: Execução de Obra de Pavimentação Asfáltica, Guias e Sarjetas e Sinalização viária na Avenida João Tim

Localização

Local: AV. João Tim
Barro: CEP: 15355-000 Cidade: Guzolândia Estado: SP
ART de Projeto nº: 92221220160394758

Responsáveis:
Luz Antônio Pereira de Carvalho (PROFESSOR MUNICIPAL)
Adriana Aparecida Silva (ENGENHEIRA CIVIL - CREA 0047470-5)

Data: 02/02/2016
Escala: indicada
Desenho: cad
Folha: PP-01-ROO
Folha: 01/02