
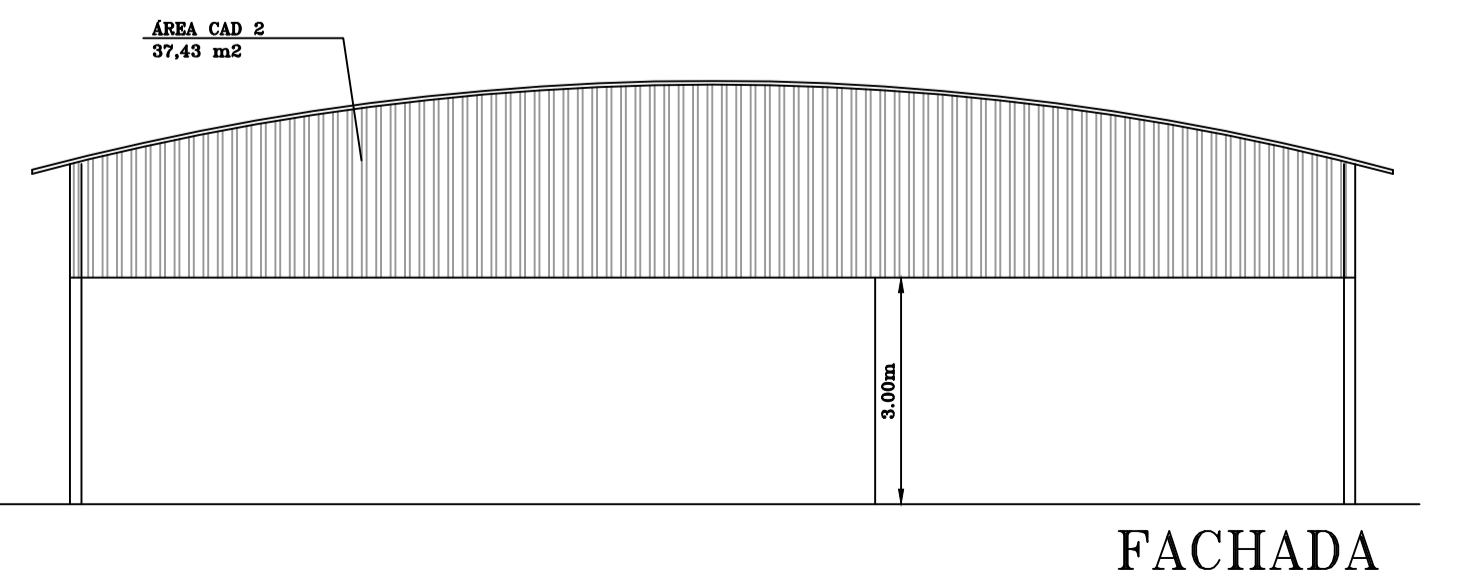
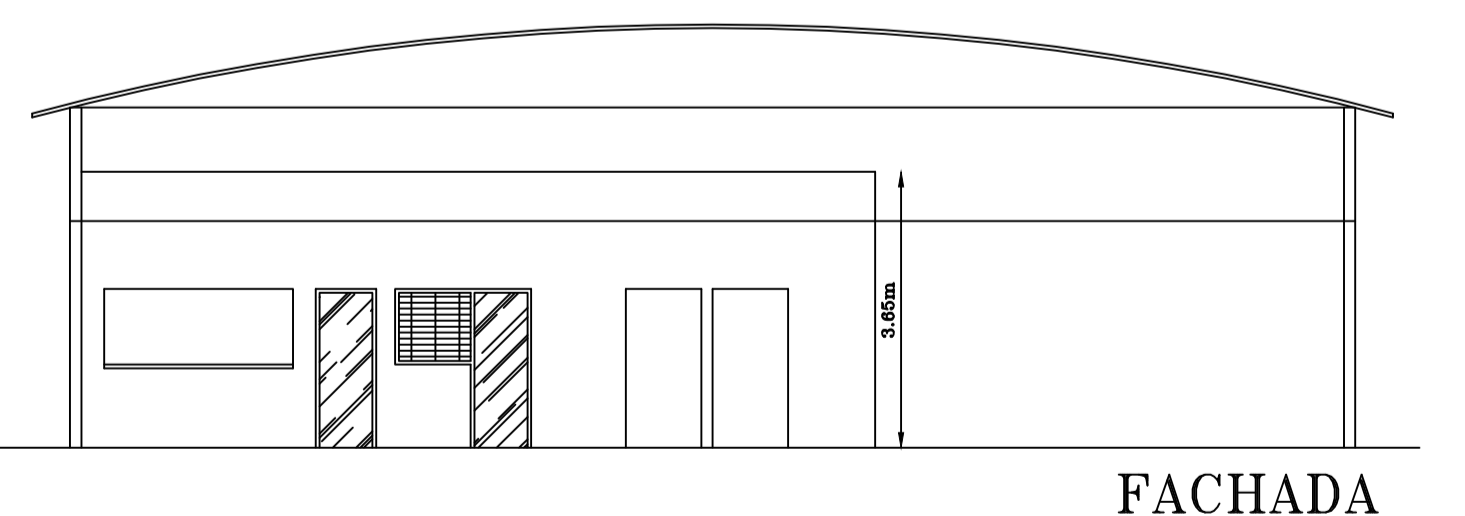


LEGENDA

- CONSTRUÇÃO EXISTENTE
- A CONSTRUIR
- ▨ A DEMOLIR

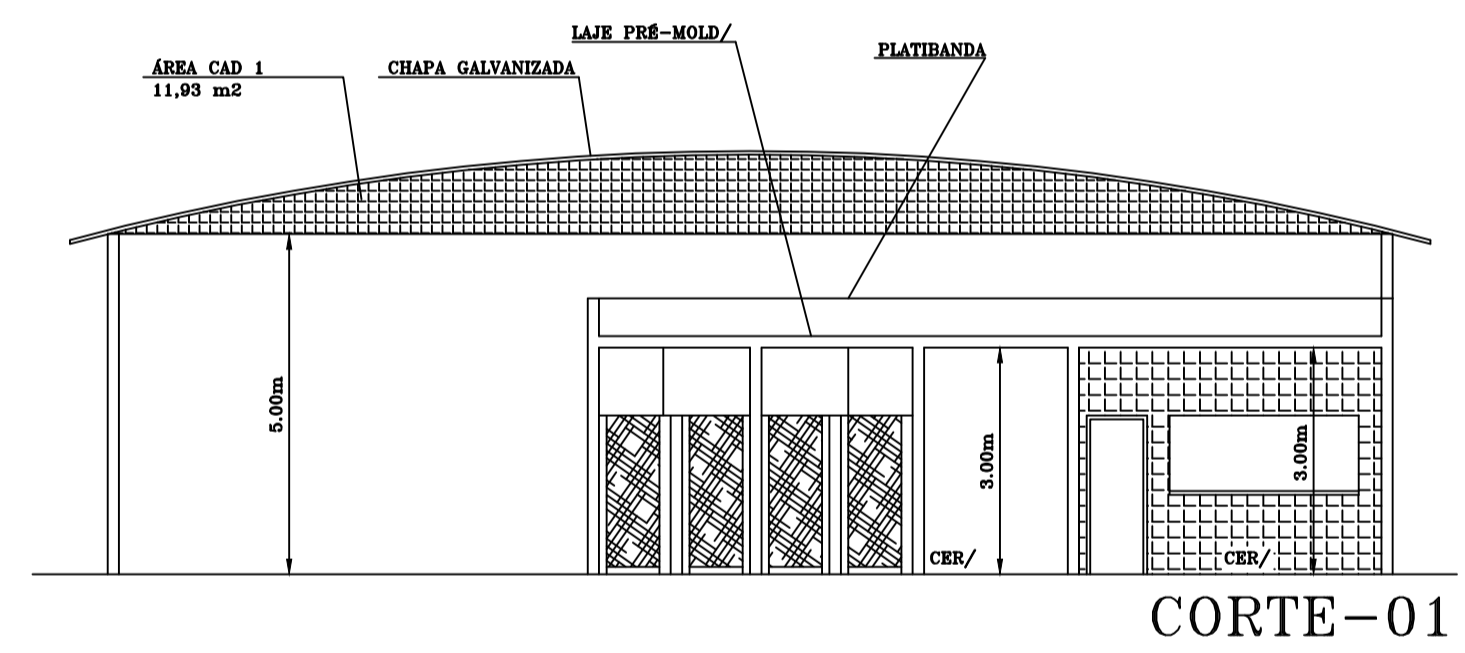

COMPARTIMENTOS	ÁREA M2	INSOL. / VENT.		QUANT/	ESQUADRIAS UTILIZADAS DIMENSÕES	ÁREA TOTAL	
		1/5	1/10			M2	INSOL. VENT.
DEP. 1	4,46	0,89	0,44	1	1,50 x 1,00	1,50	1,50 0,75
DEP. 2	4,46	0,89	0,44	1	1,50 x 1,00	1,50	1,50 0,75
BAR	19,40	3,88	1,94	1	2,30 x 1,35 2,50 x 1,00	6,42	6,42 4,45
B.W.C. MASC.	9,95	1,41	0,70	1	2,44 x 0,75	1,83	1,83 0,92
B.W.C. FEM.	9,95	1,41	0,70	1	2,44 x 0,75	1,83	1,83 0,92

PROJETO COMPLETO **Fª ÚNICA**

ASSUNTO-----MELHORIA DO CENTRO ESPORTIVO E CONSTRUÇÃO DO CAMPO DE MALHA

LOCAL ----- Rua do Vereador, Centro Esportivo, B - Centro.

CIDADE ----- Guzolândia-SP.

Prop/----- PREFEITURA MUNICIPAL DE GUZOLÂNDIA

ESCALA ----- 1:100 DATA ----- 16/04/2023 A.R.T. N°

SITUAÇÃO SEM ESCALA

Declaro que a aprovação deste projeto não implica no direito de propriedade do terreno por parte da Prefeitura Municipal.

PROPRIETÁRIO

ÁREAS EM M2

TERRENO ----- 30.000,00

CONSTRUÇÃO ----- 765,00

LIVRE ----- 29.235,00

Engº Civil Crea - 5069609401
Heitor Rincón Arsufi