

RUA CABO MIRANDA

RUA CABO MIRANDA


- Legenda:**
- Primeira Reflexão
  - Segunda Reflexão
  - Terceira Reflexão
  - Quarta Reflexão

PLANTA BAIXA - REFLEXÃO SONORA  
ESC: SN


PLANTA BAIXA  
ESC: SN

LEGENDA


- EXISTENTE
- AMPLIAÇÃO
- DEMOLIÇÃO

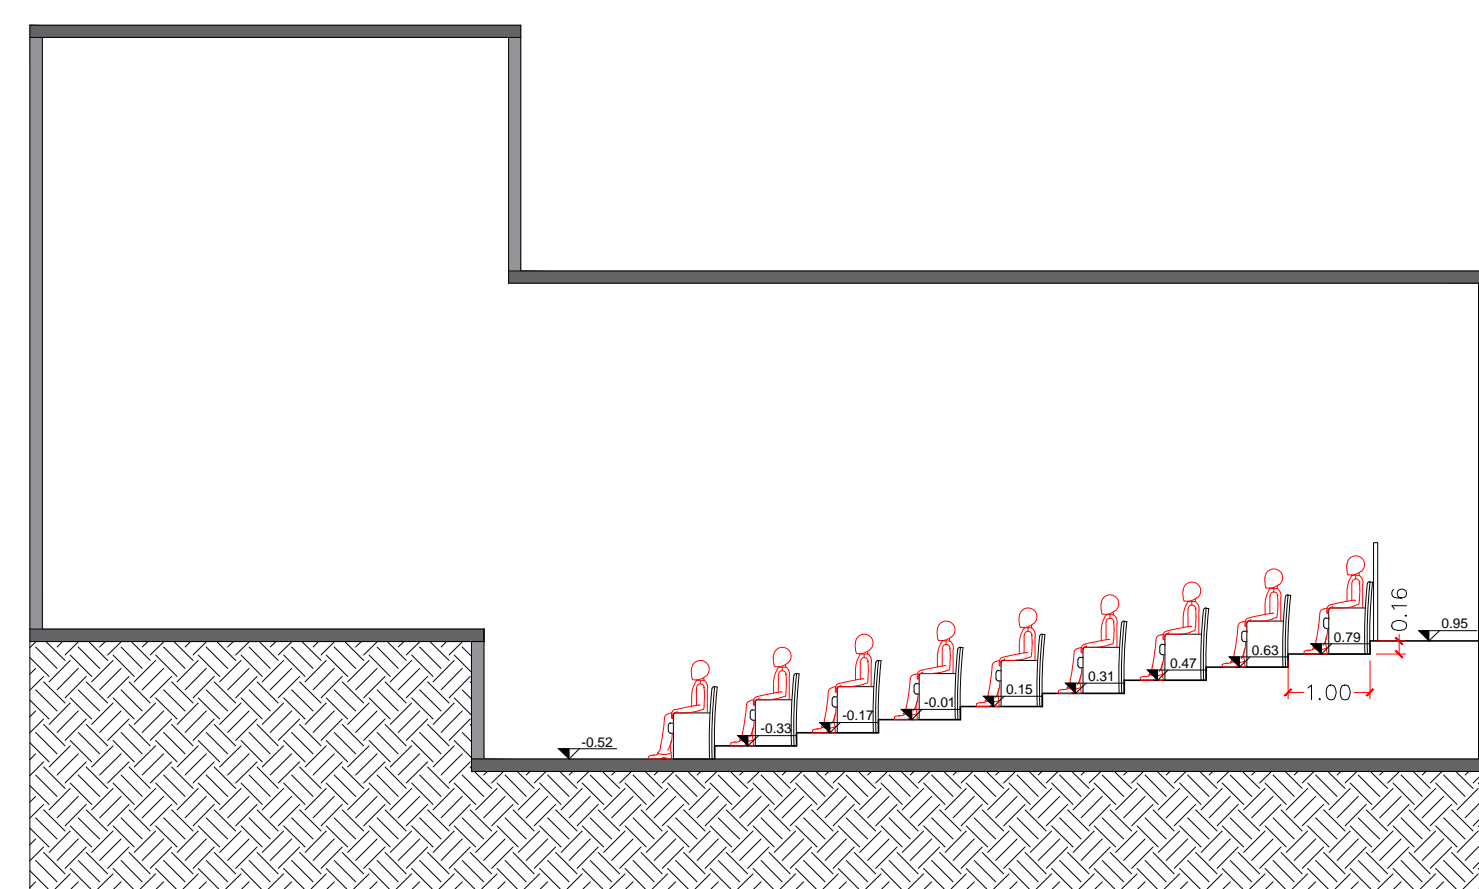


Corte AA  
ESC: SN

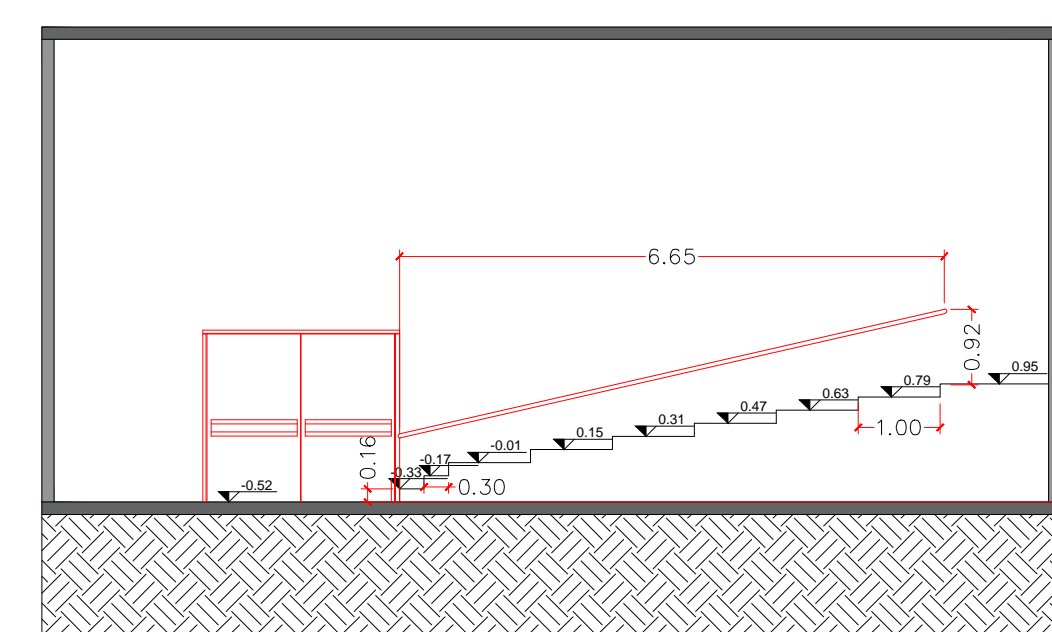

DETALHAMENTO ESCADA  
ESC: SN

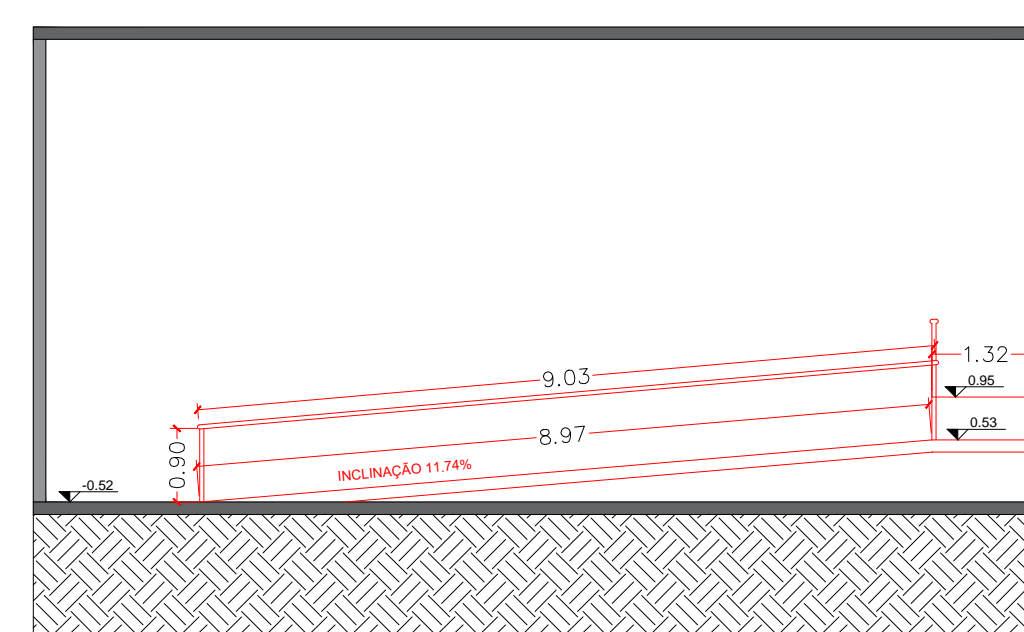

DETALHAMENTO RAMPA  
ESC: SN

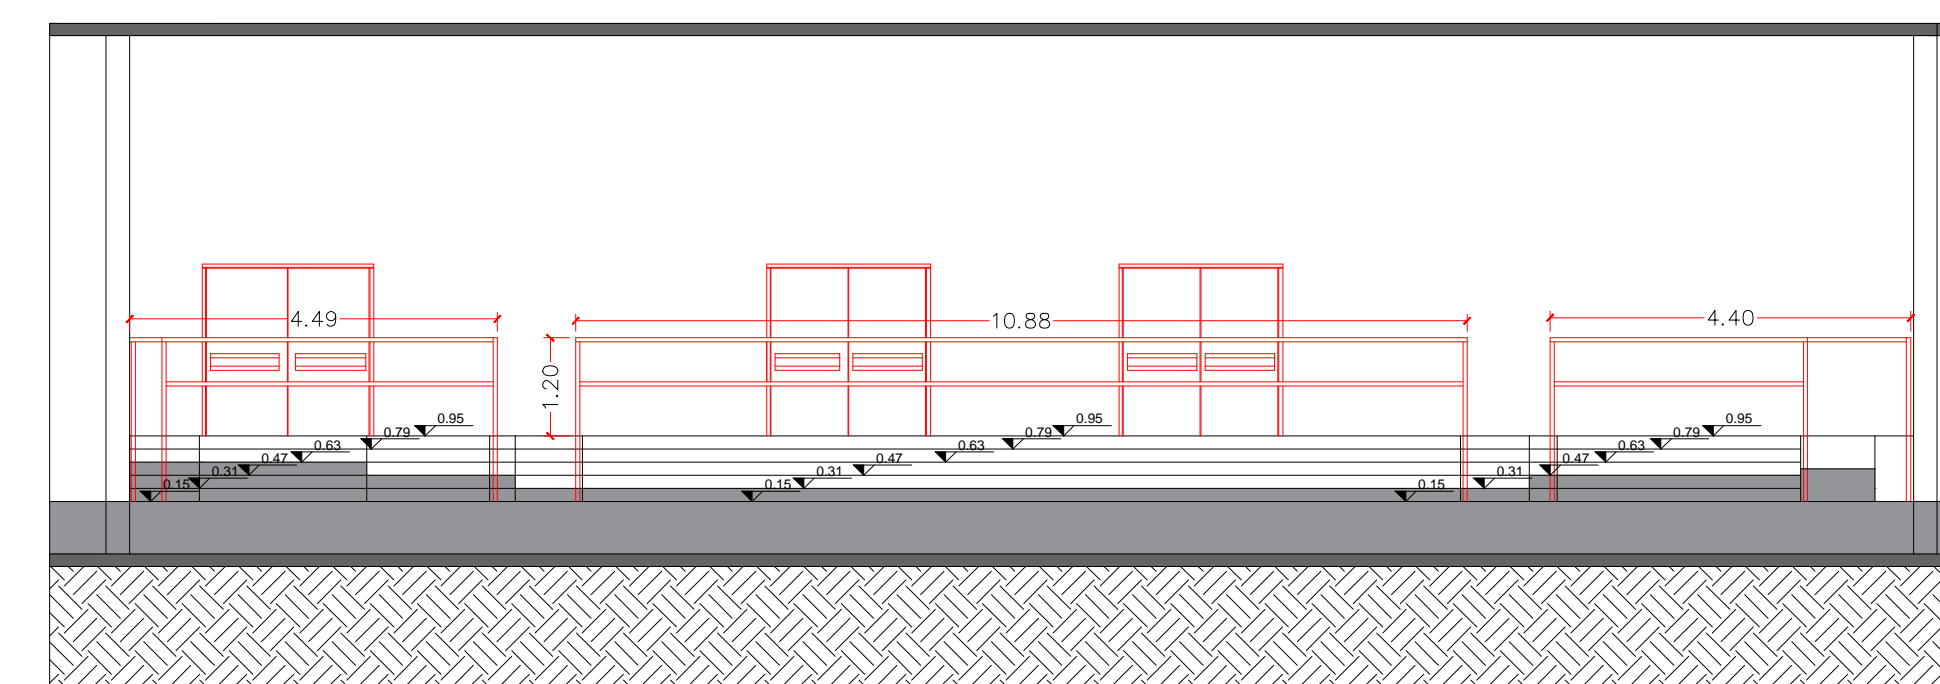

Corte BB  
ESC: SN

Estrutech Engenharia e Consultoria LTDA  
CNPJ: 52.475.363/0001-87

PROJETO EXECUTIVO

Obras: Adequação Interna do Anfiteatro Municipal de Guzoldândia

Área: 248,1897 M<sup>2</sup>

Proprietário: Prefeitura Municipal de Guzoldândia

DIREITOS RESERVADOS  
RESOLUÇÃO N° 260 CONFEA  
LEI FEDERAL N° 5.995

Autores: Eng° Bruno Vinícius Afonso  
Cida: 508997168  
Arq° Beatriz Inez Sampaio Simões  
Cau: A288934-0

Revisão: Descrição Revisão:  
Data Rev: ART: 262024043863

Escala: Indicada

Assunto: Instalação dos Assentos

Plancha: FOLHA I

Data: Fev de 2024