




Corte DD
Escala 1:50

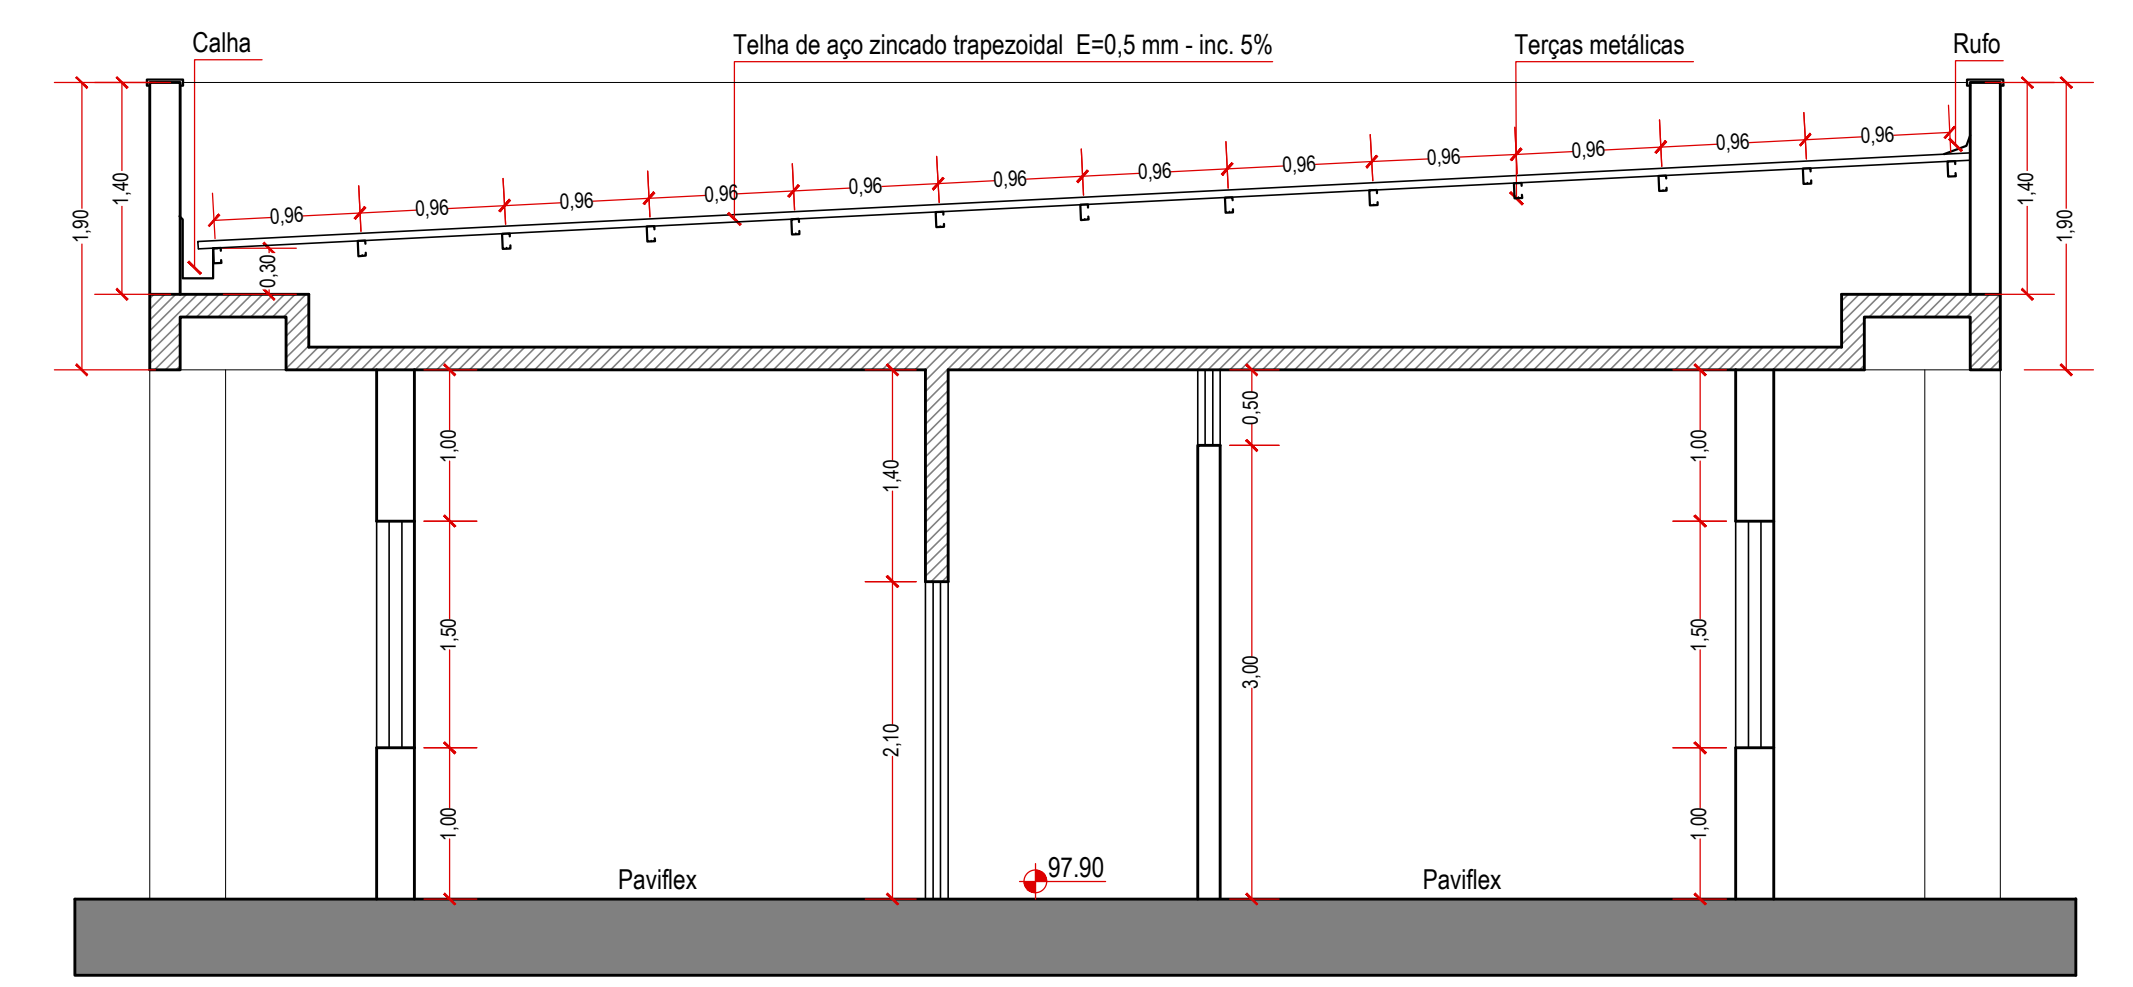


Corte EE
Escala 1:50

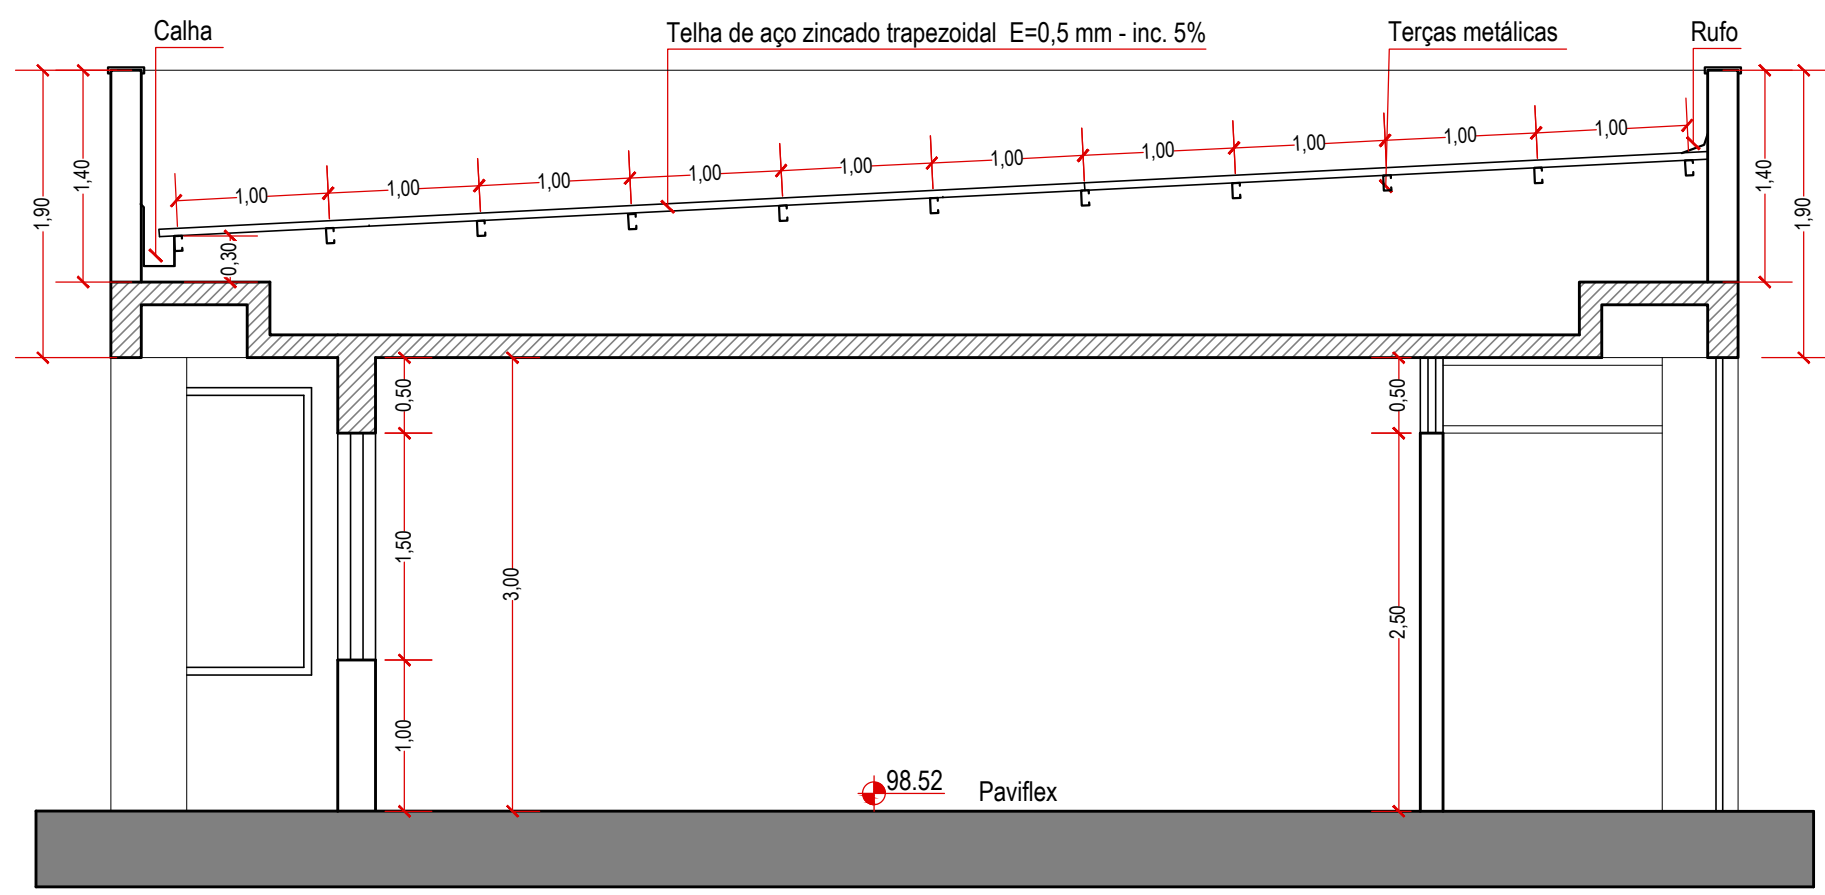


Corte AA
Escala 1:50

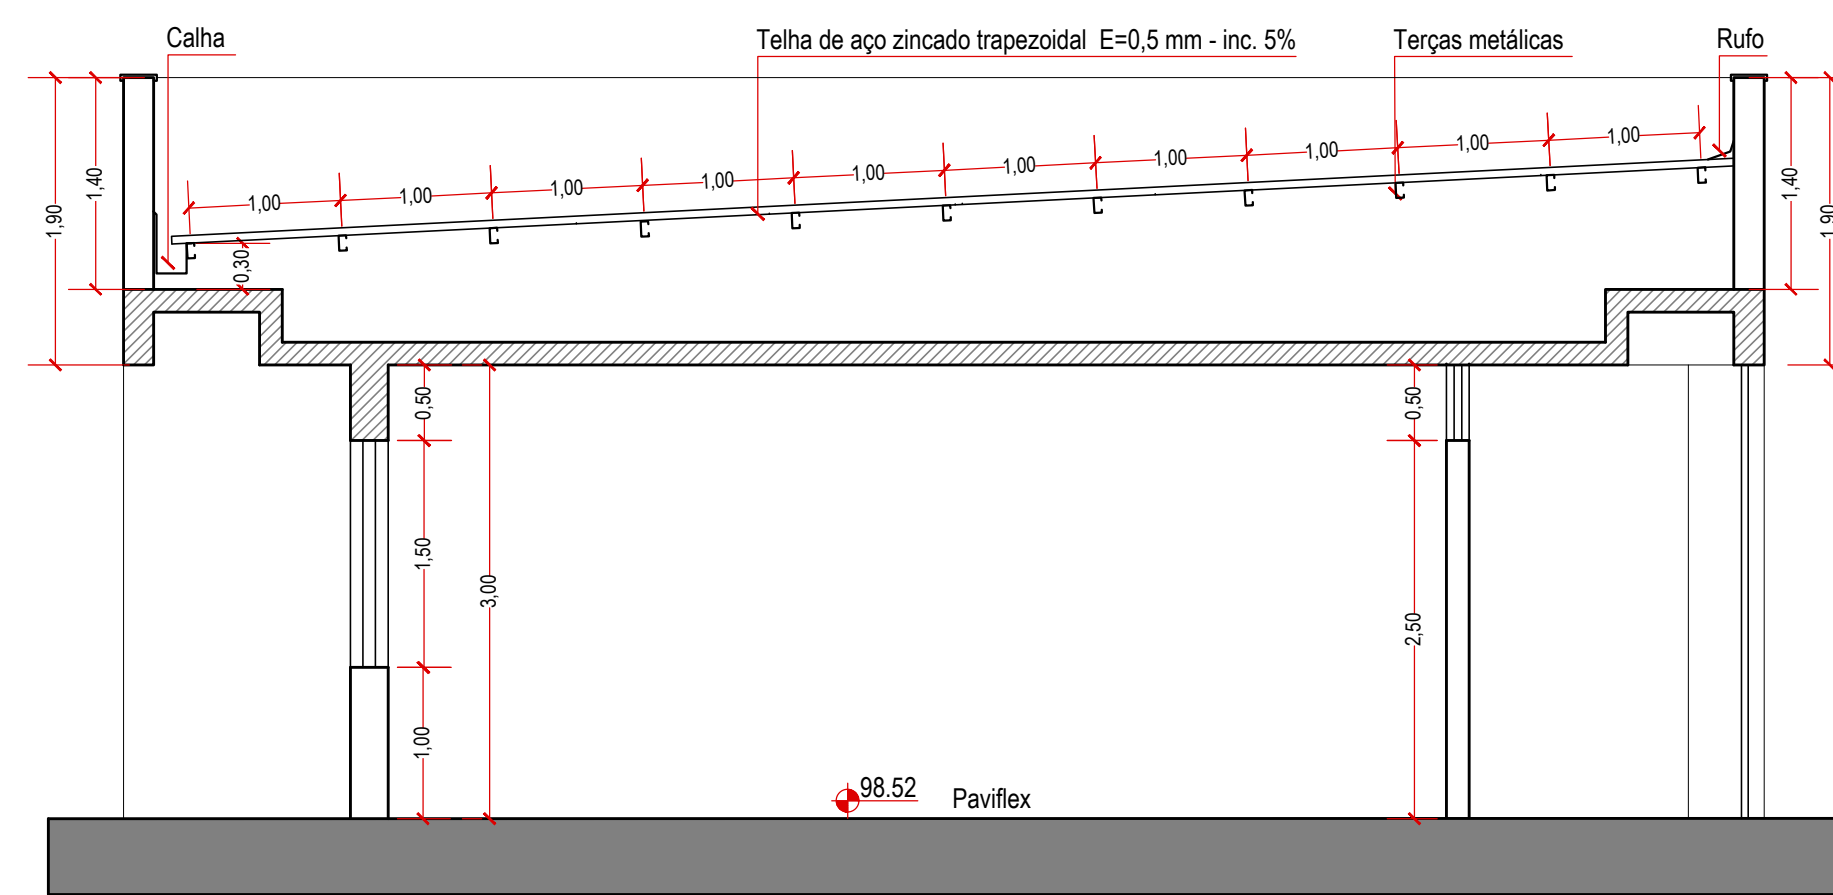


Corte BB
Escala 1:50

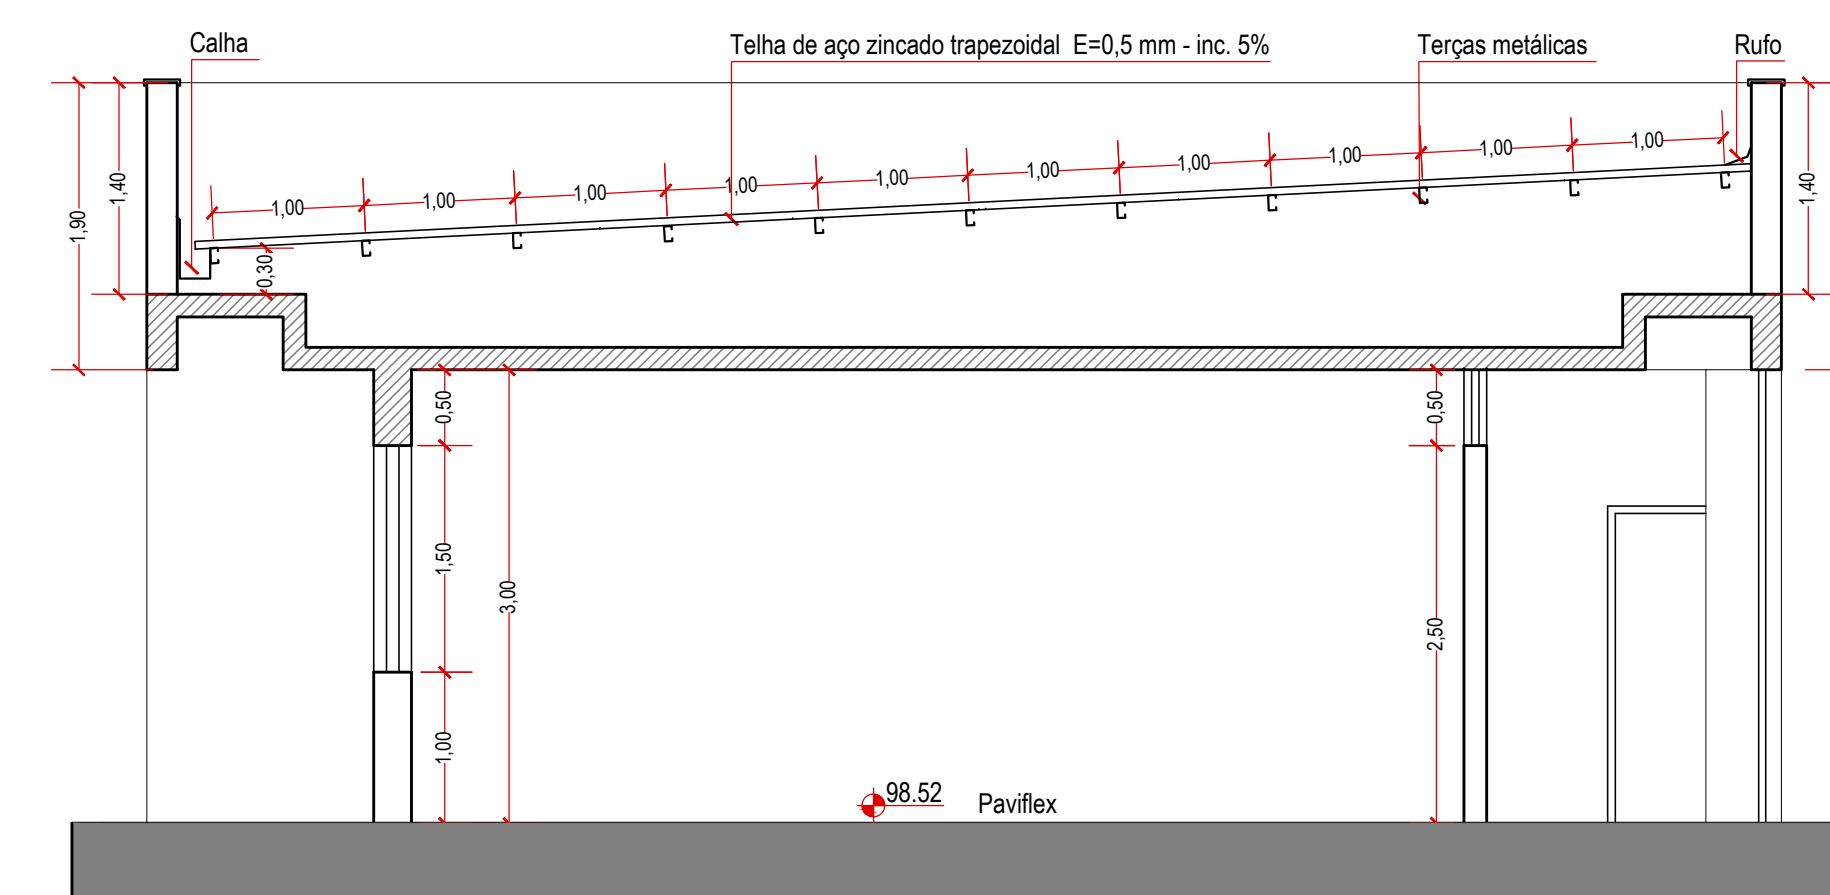


Corte CC
Escala 1:50

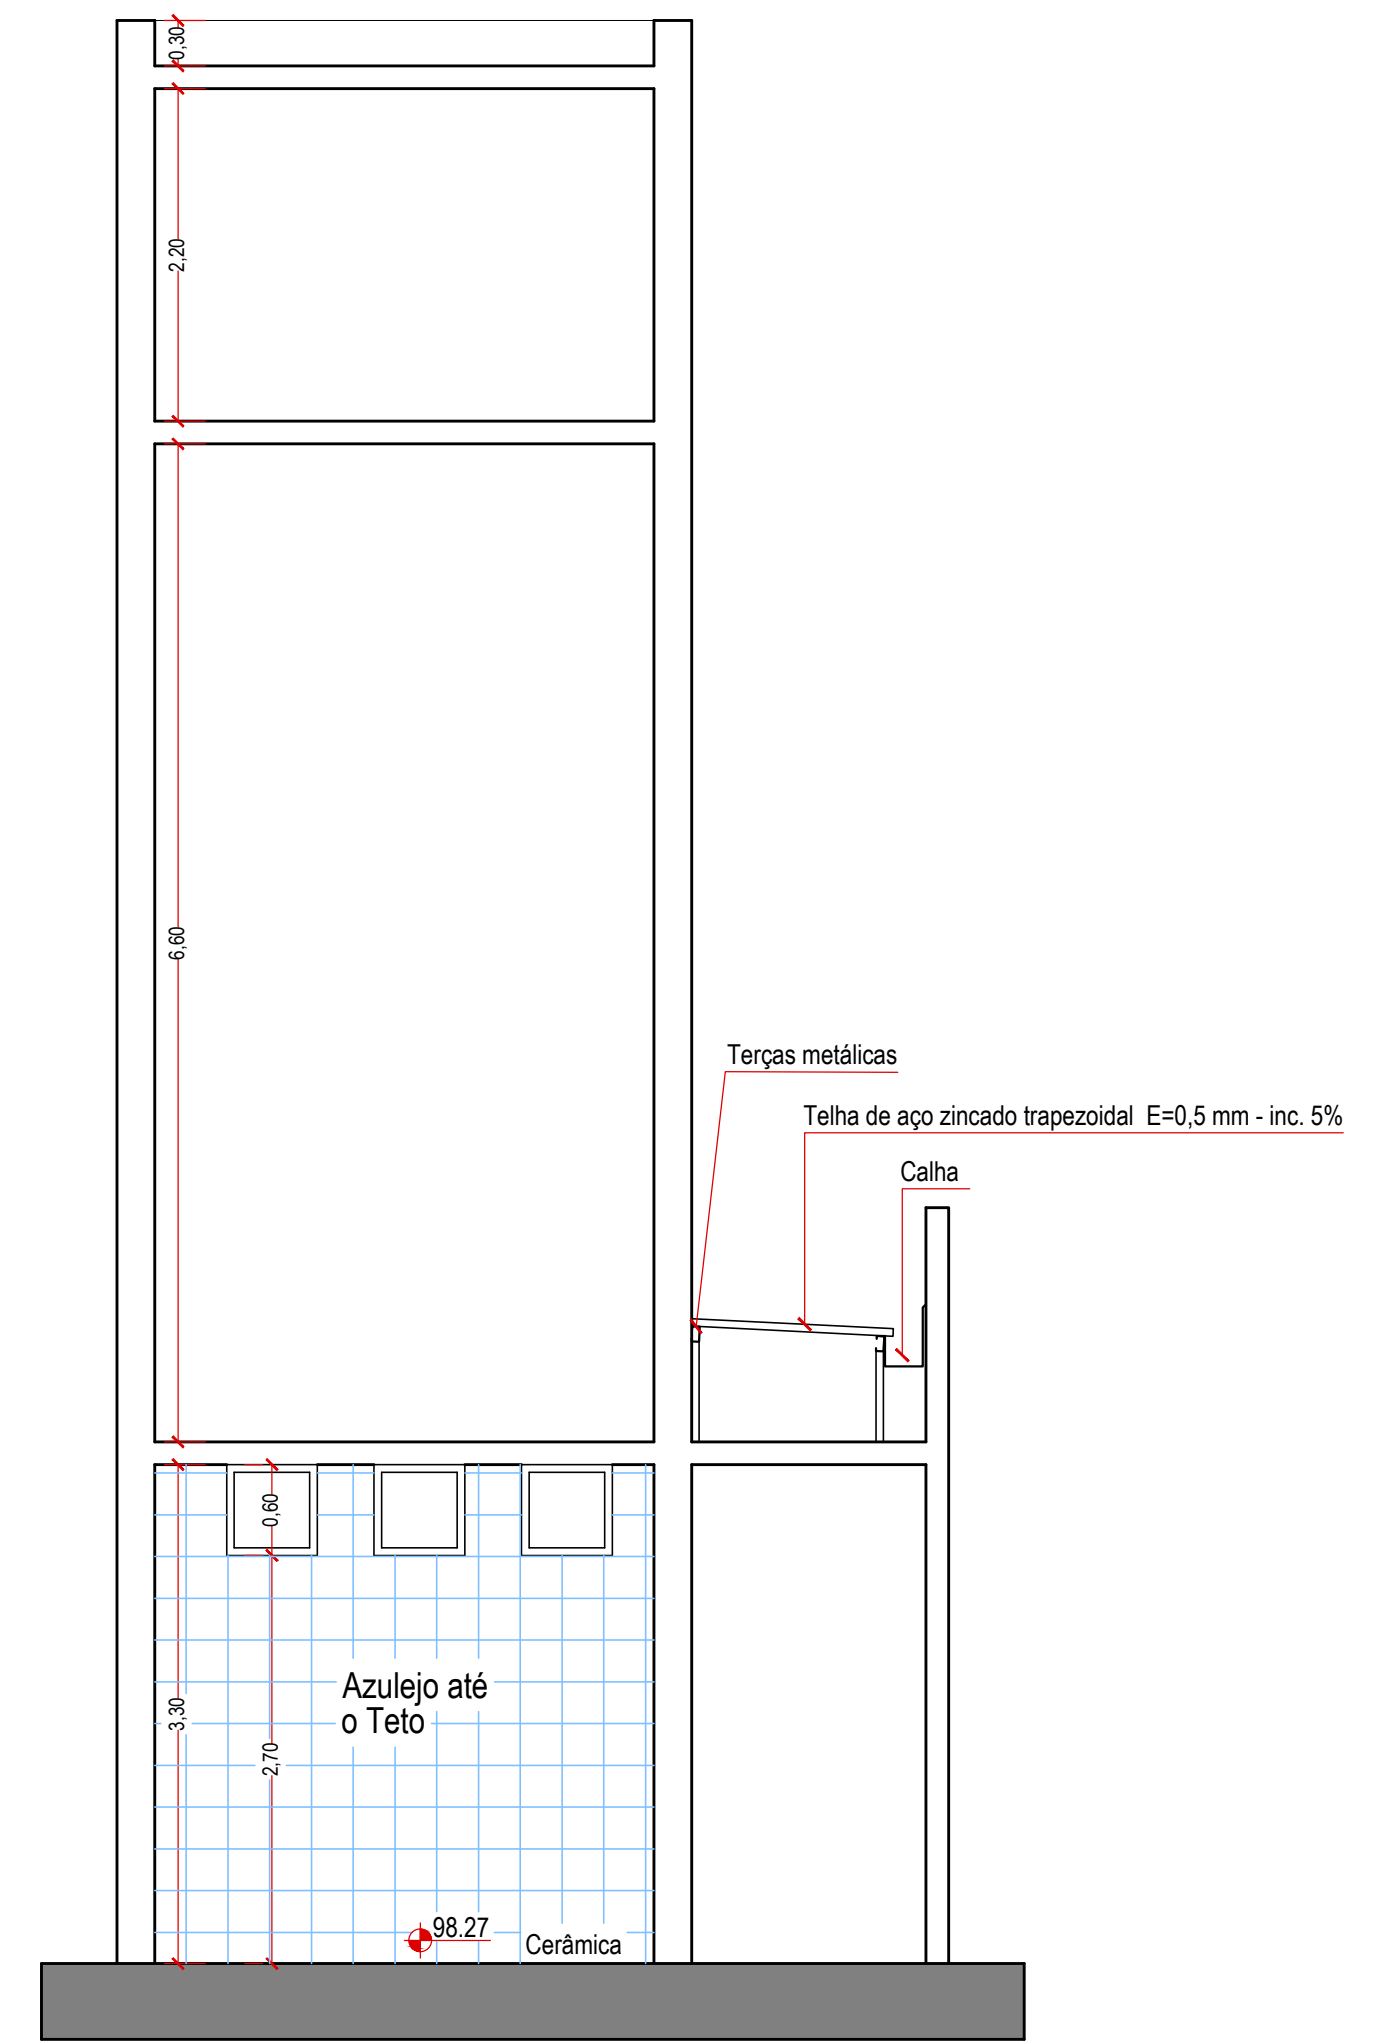

Corte FF
Escala 1:50

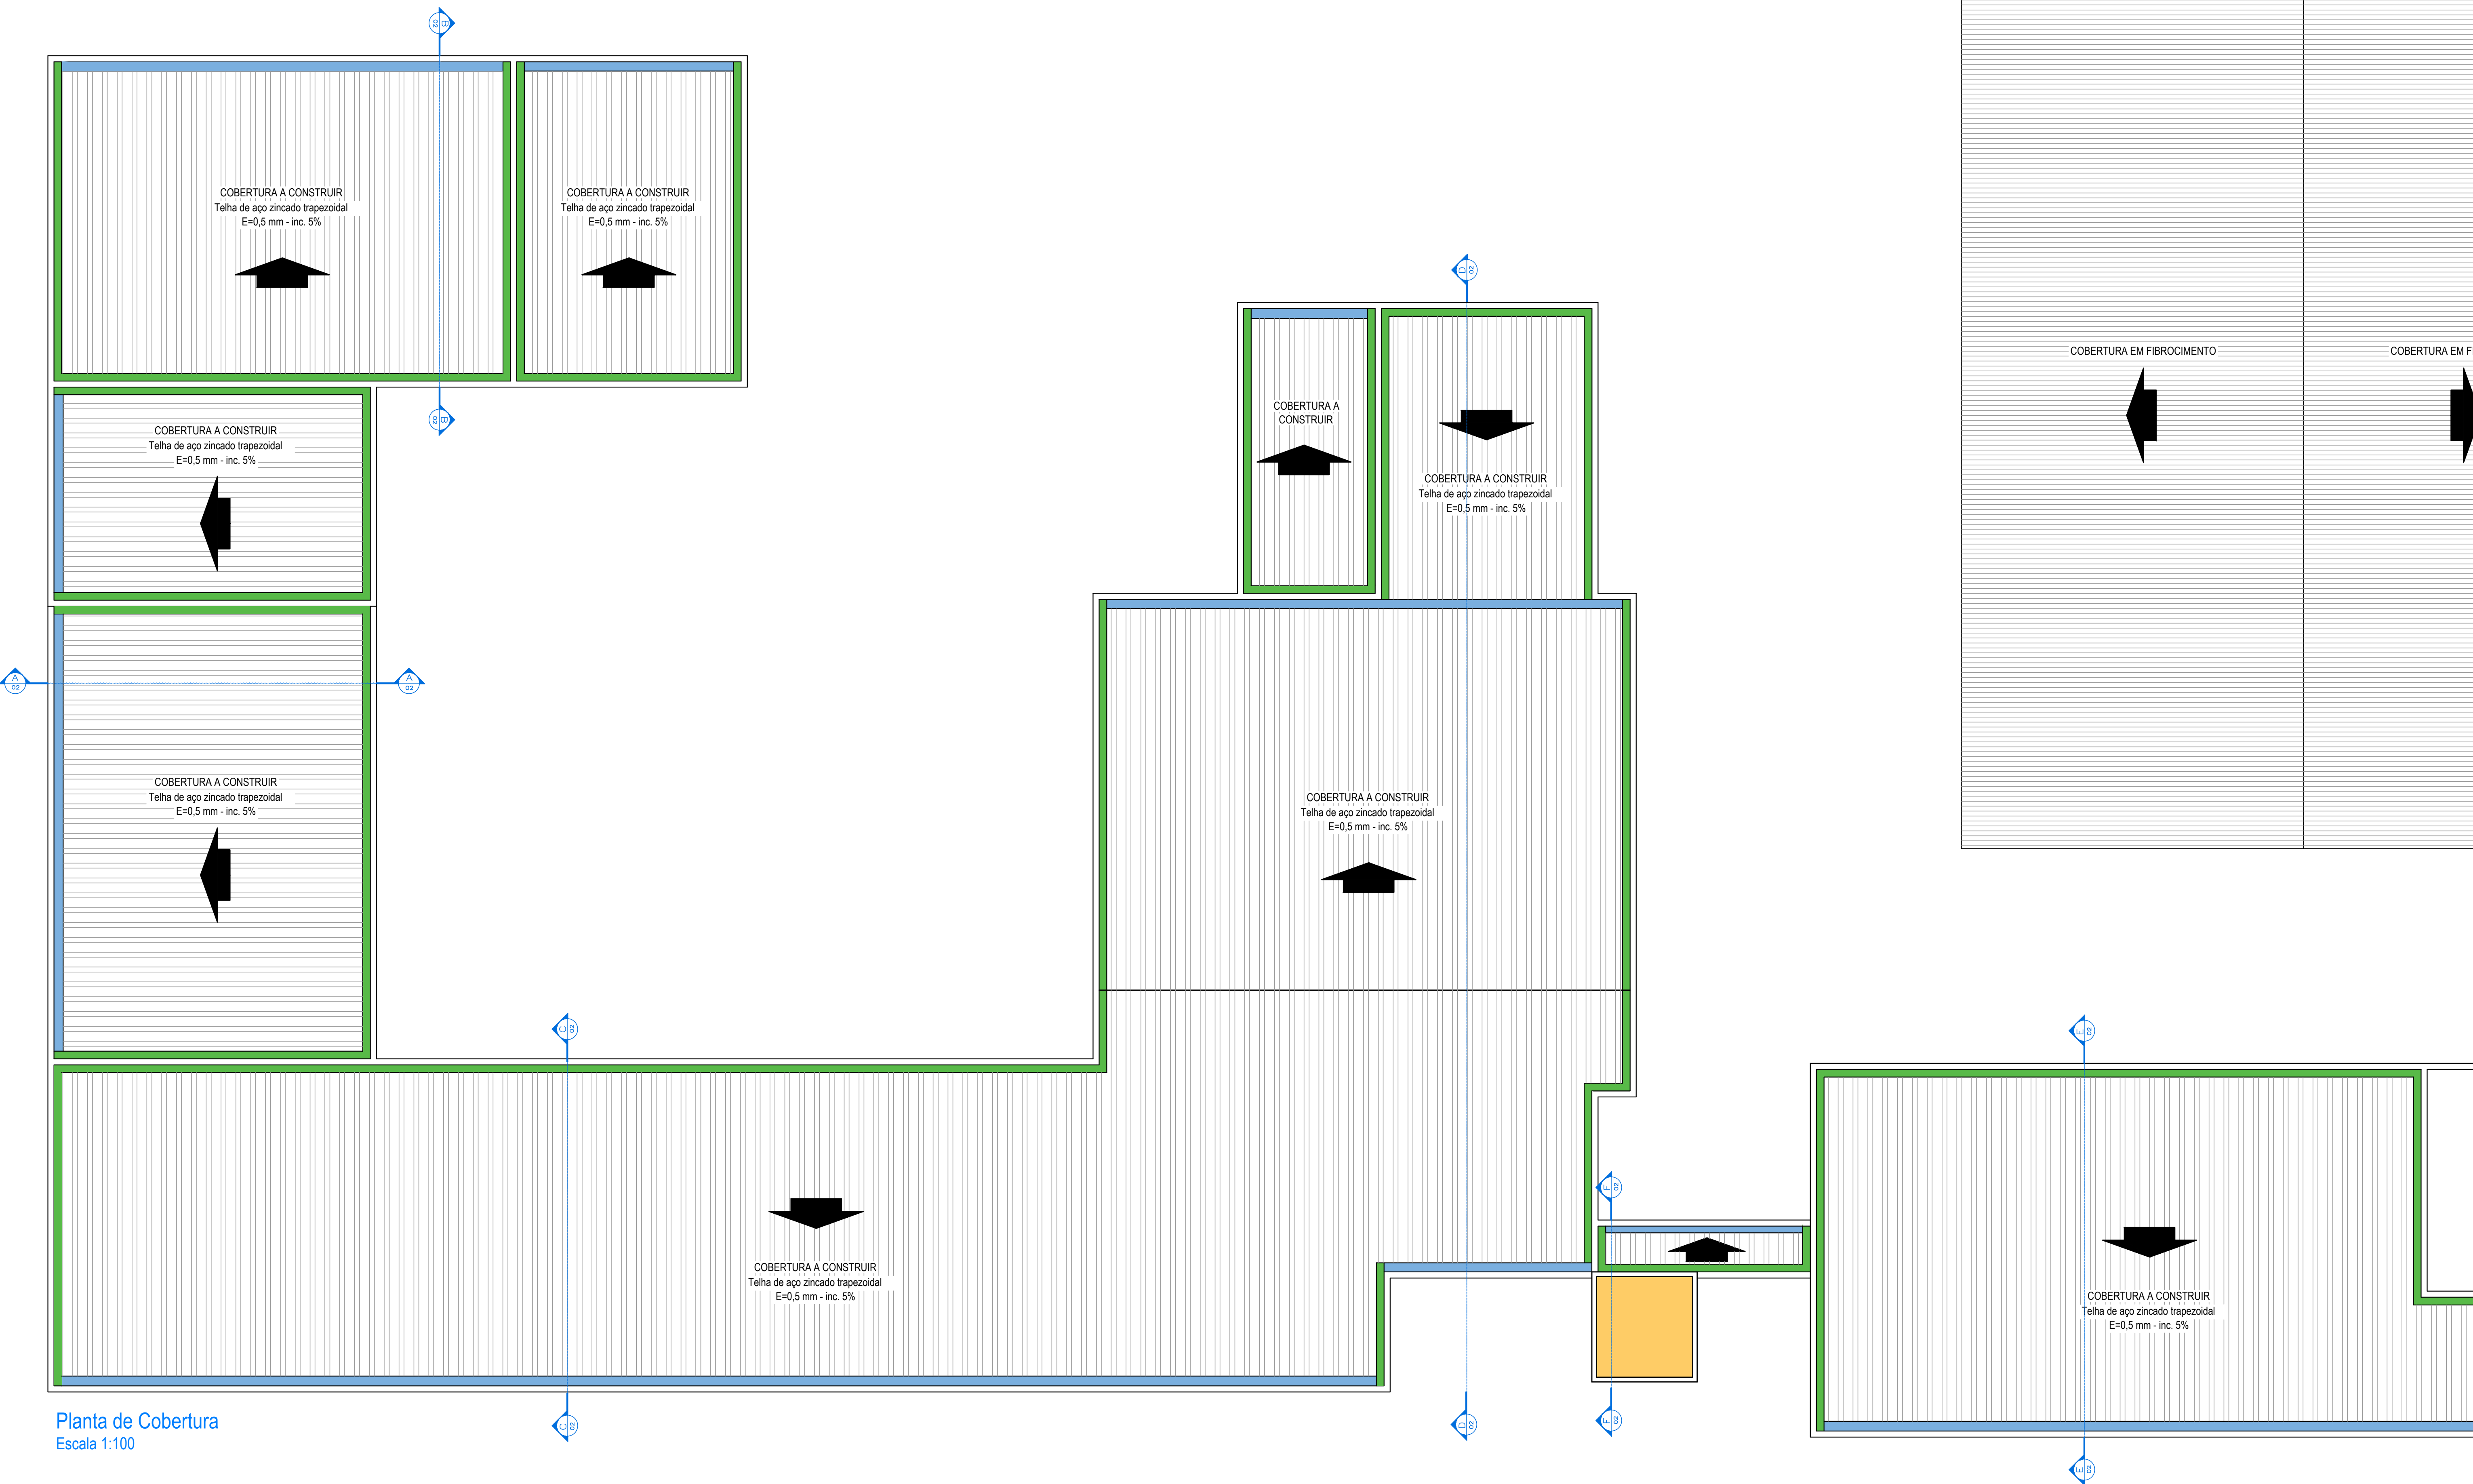

Planta de Cobertura
Escala 1:100

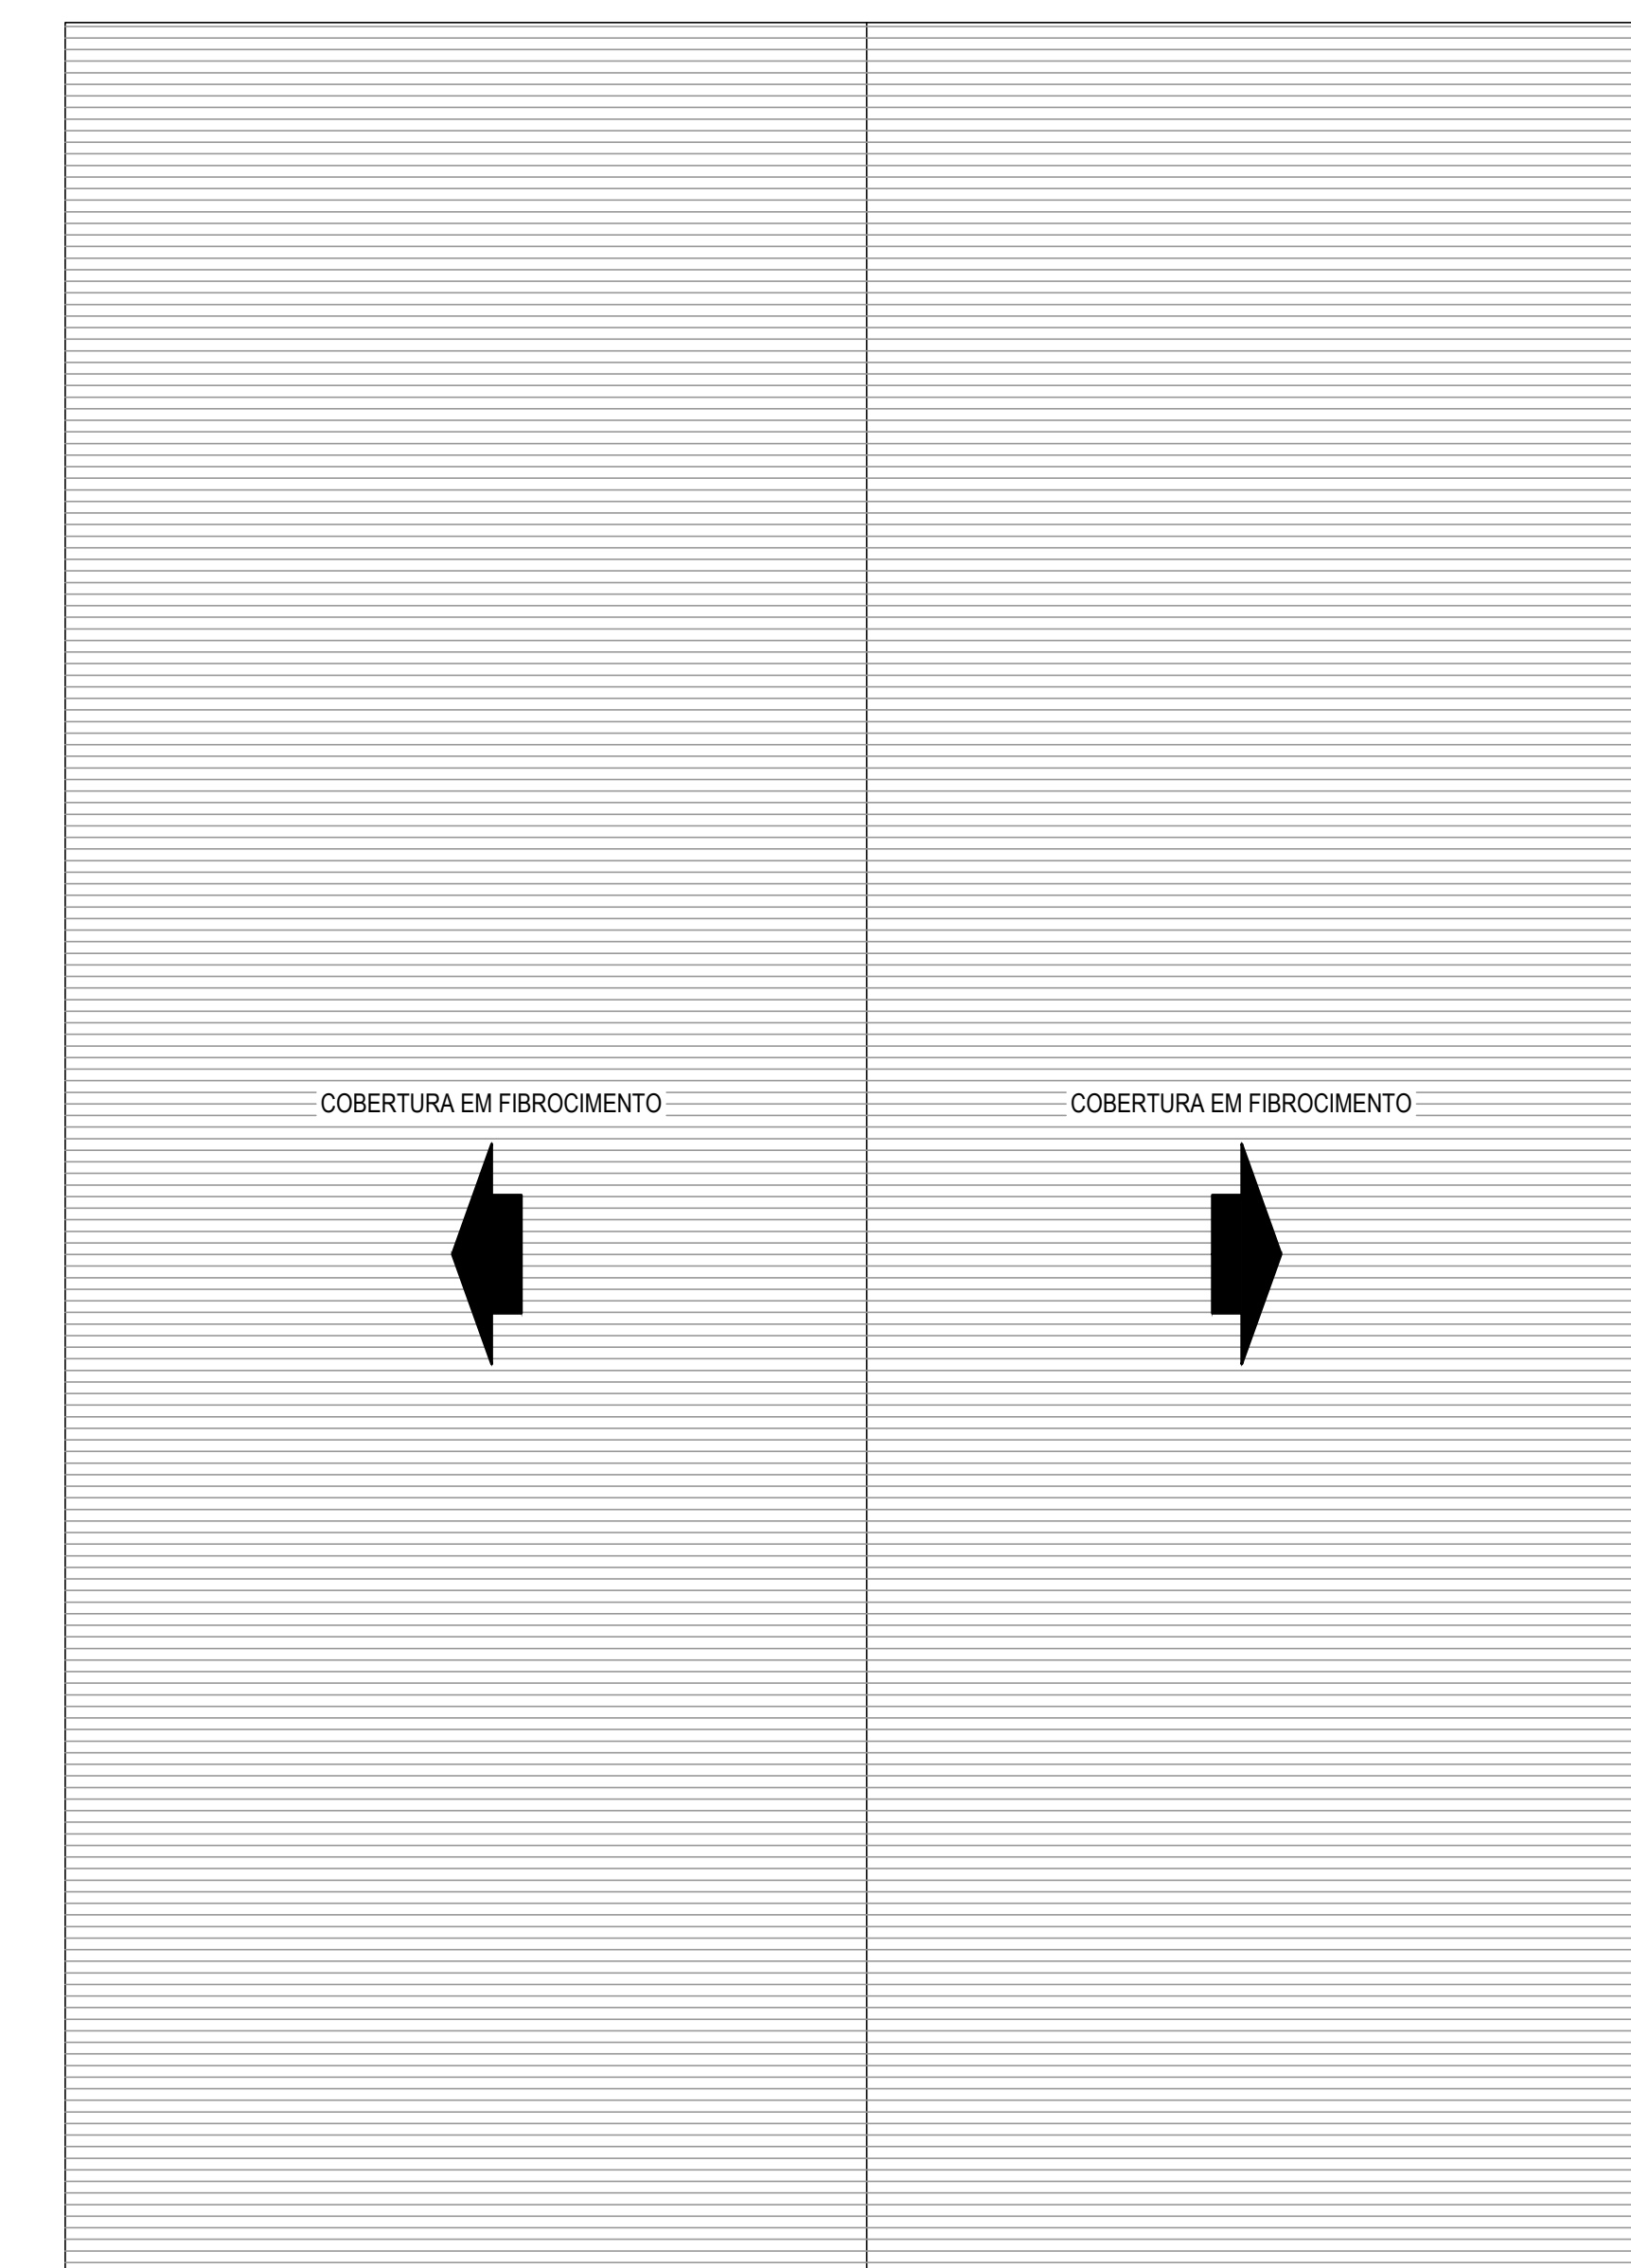

- ### NOTAS
- 1 - A EMPRESA CONTRATADA PARA EXECUÇÃO DOS SERVIÇOS DEVERÁ DIMENSIONAR TODOS OS PERFILES DAS TERÇAS E APOIOS ATENDENDO AS NBR 1762/2010 E NBR 6123/1988.
 - 2 - TODAS AS MEDIDAS E NÍVEIS INDICADOS DEVERÃO SER VERIFICADOS E CONFIRMADOS NO LOCAL.
 - 3 - NÃO RETIRAR MEDIDAS EM ESCALA.
 - 4 - CLASSE DE AGRESSIVIDADE AMBIENTAL II - MODERADA SEGUNDO A NBR 6118/2014.

- ### LEGENDA COBERTURA
- Telha de aço zincado trapezoidal
 - Calha - desenvolvimento 100 cm
 - Rufo - desenvolvimento 25 cm
 - Leje impermeabilizada c/ manta
 - Telha de fibrocimento

PREFEITURA MUNICIPAL DE GUZOLÂNDIA
J. I. R. DA SILVA SOUZA - ENGENHARIA - ME
 CNPJ: 24.191.067/0001-19 | CREA SP: 2043989
 Av. Antônio Cavasana, 486, Apto 72, Condição III, Araputaba/SP | CEP: 16.013-385
 16 3117.5588 | 16 98102.7049 | 17 99379.5786 | js.engenheiro@gmail.com

ALTEAÇÕES	DATA	CONTEUDO	RESPONSÁVEL
04			
03			
02			
01			
00	18/10/2018	EMISSÃO INICIAL	ENG. JEFFERSON

Projeto de Arquitetura
 Reforma Escola da Limeira
 Rua Manoel Pereira Nunes, 701, Limeira, Guzelândia/SP.

PROFESSOR CLIENTE
 Prefeitura Municipal de Guzelândia
 Luiz Antônio Pereira de Carvalho
 Prefeito Municipal de Guzelândia

PROFESSOR RESPONSÁVEL TÉCNICO
 Eng. Civil Jefferson Souza
 CREA SP - 2043989

DATA: 18 / 10 / 2018
 FOLHA: Indicada
 TOTAL: 02 de 02

002

Permitida a reprodução total ou parcial, sem fins lucrativos, desde que citada a fonte.
 A0 - 110x1644 mm - S - 1,40mm
 A1 - 594x841 mm - S - 1,10mm
 A2 - 420x594 mm - S - 0,85mm
 A3 - 297x420 mm - S - 0,70mm
 A4 - 210x297 mm - S - 0,50mm