




Perfil Rede de Esgoto ÁREA RURAL

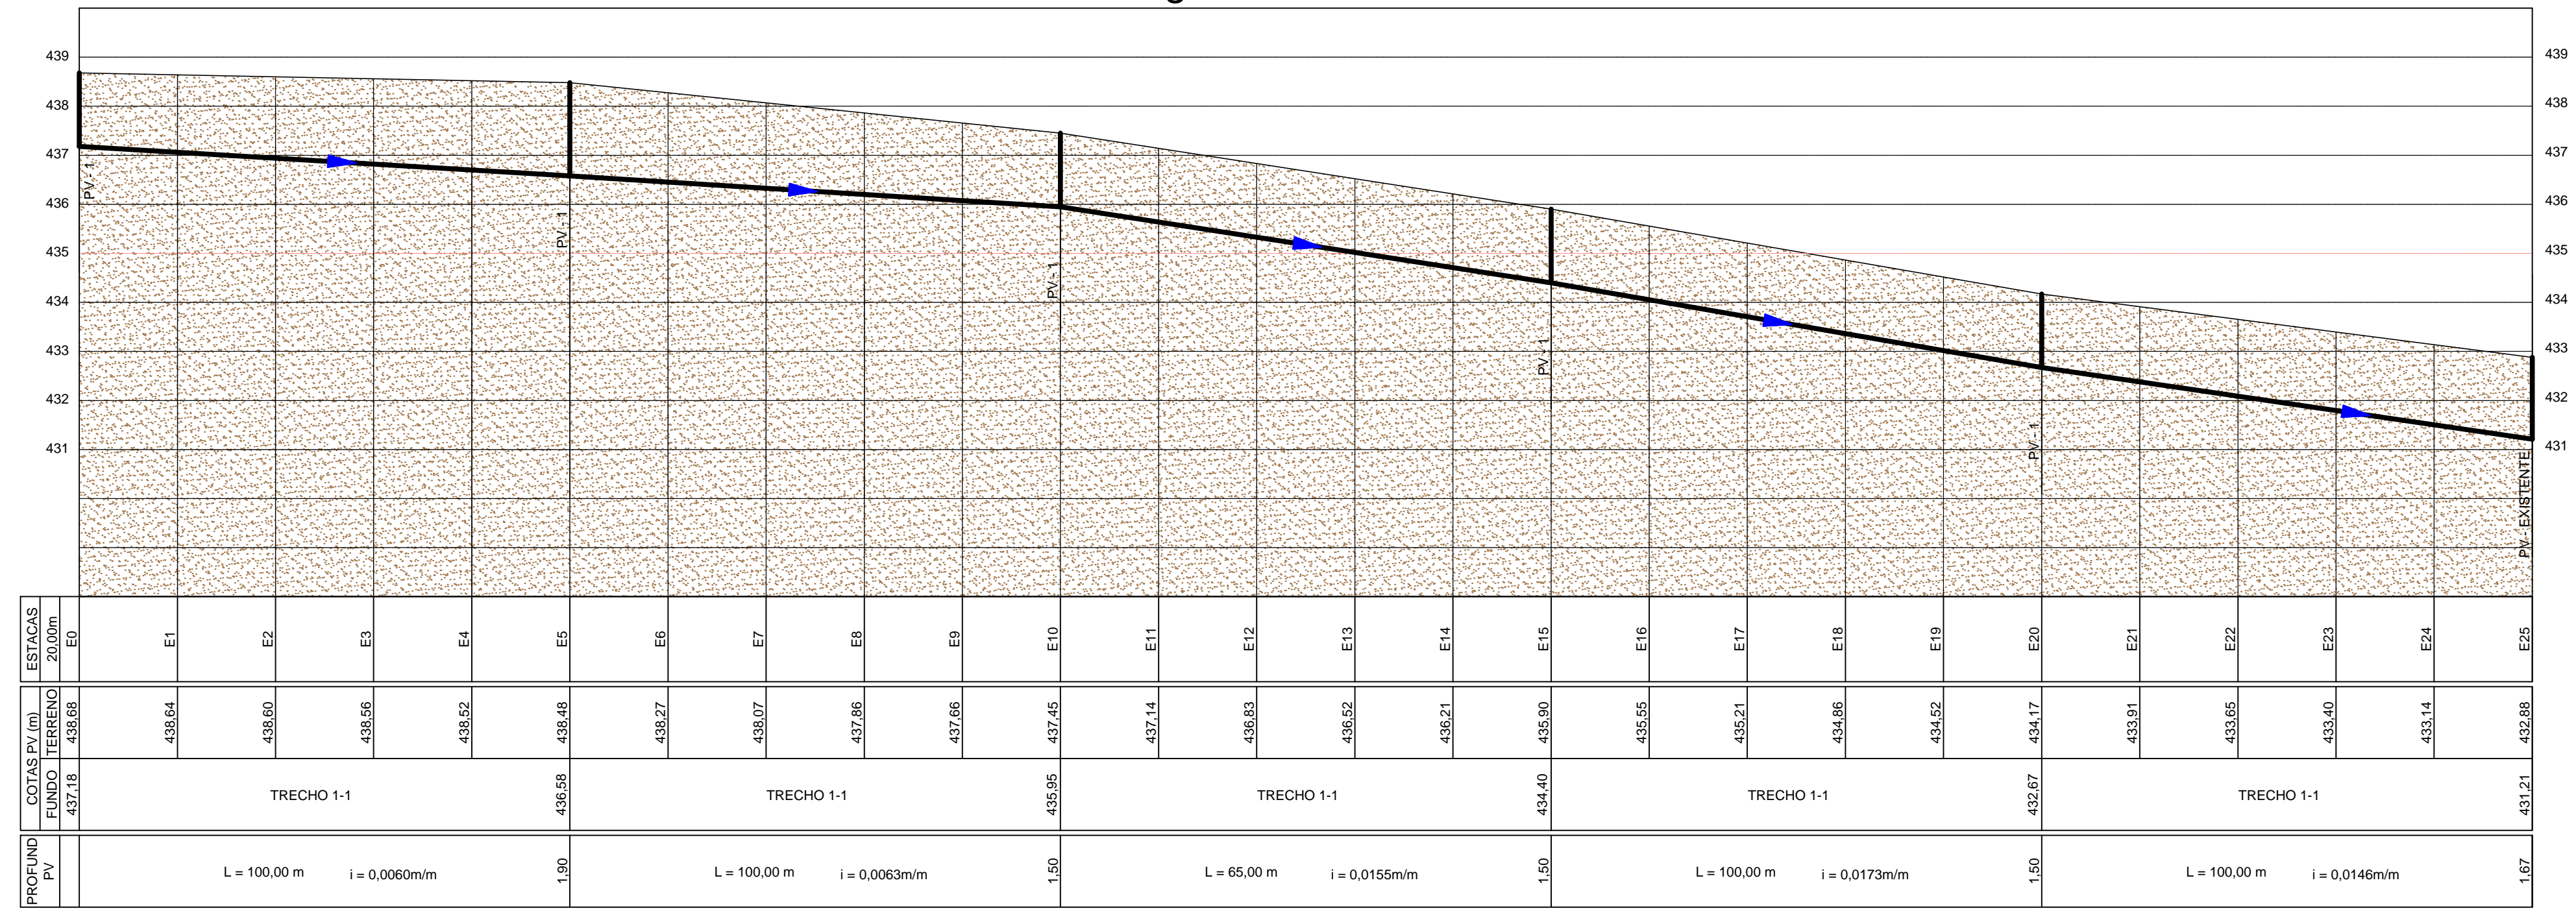


Perfil Rede de Esgoto RUA D

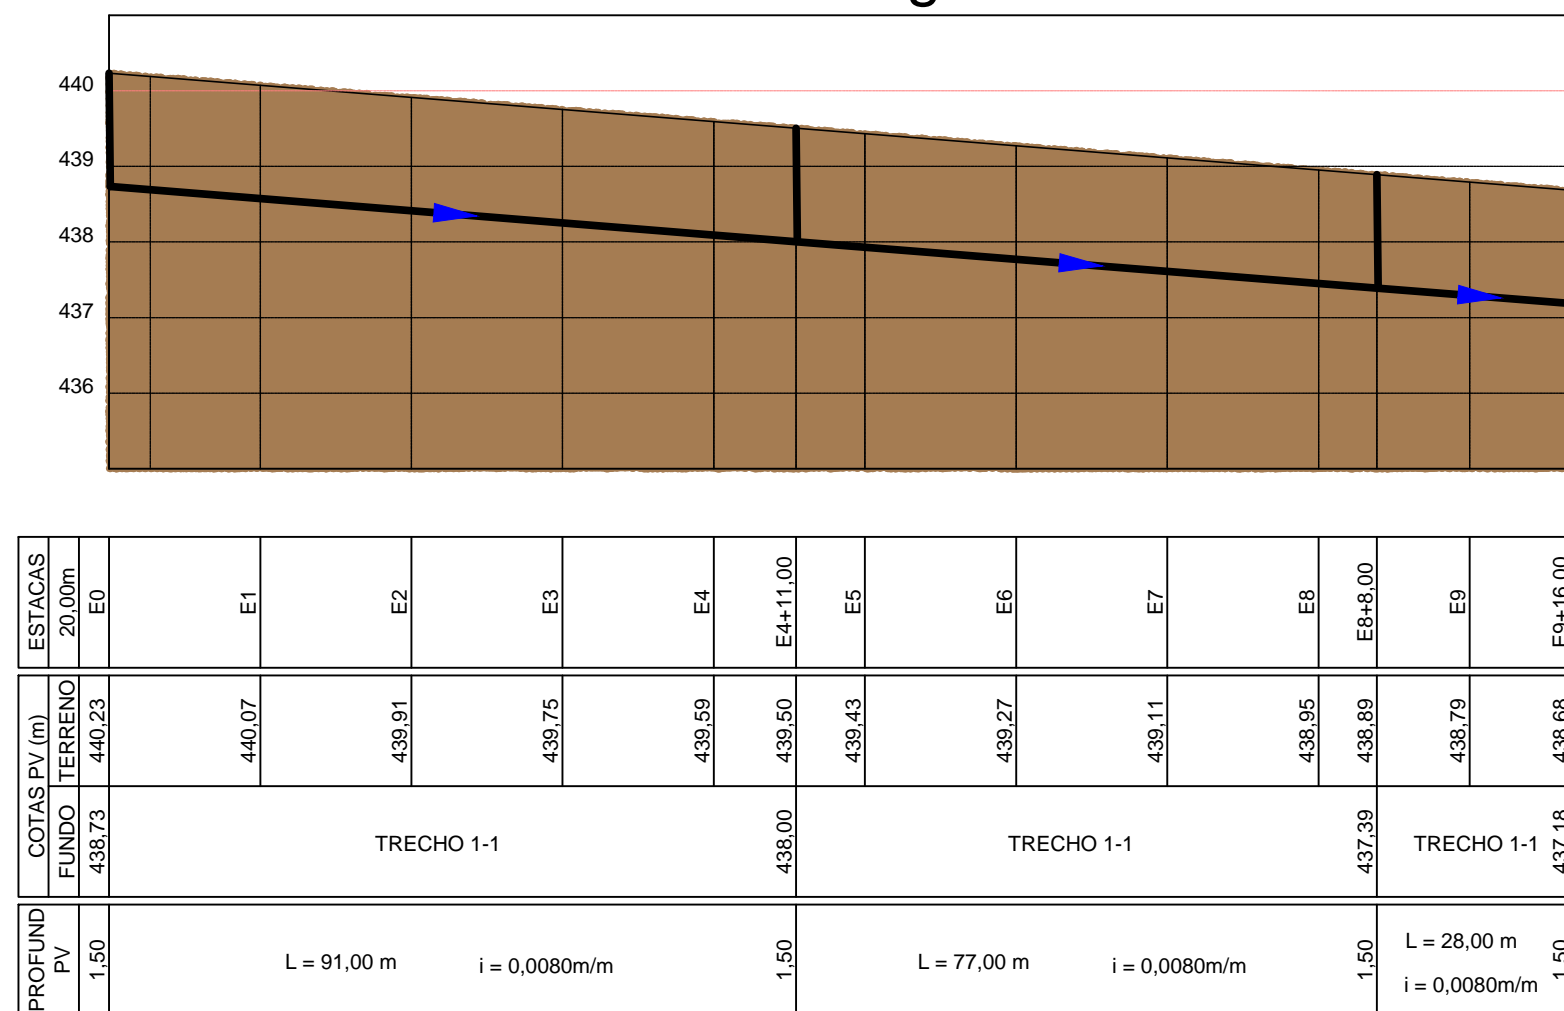


Perfil Rede de Esgoto AV. JOÃO TIM

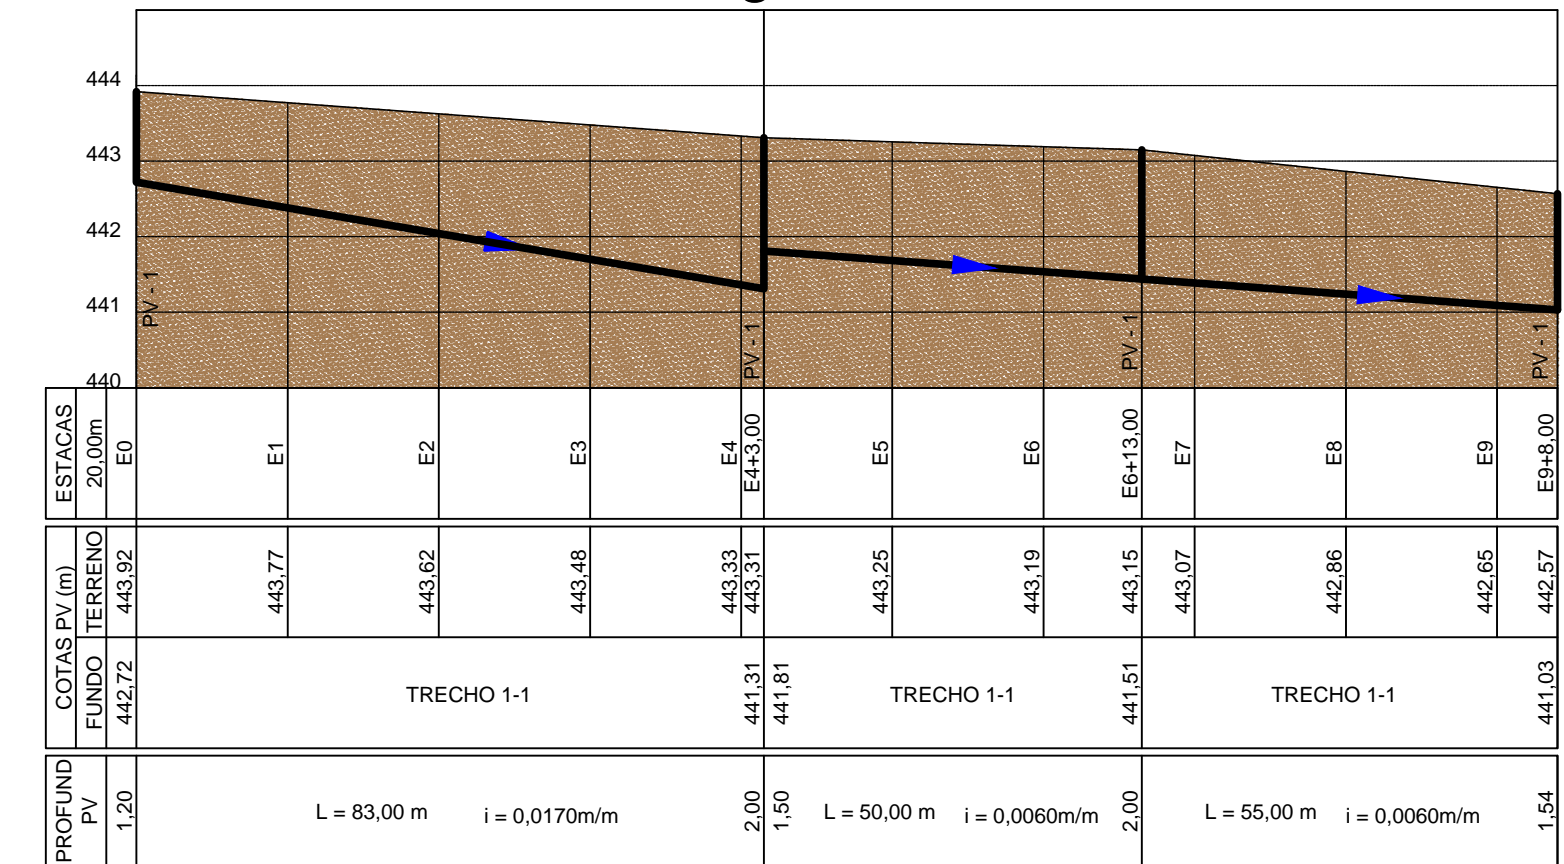


Perfil Rede de Esgoto RUA A

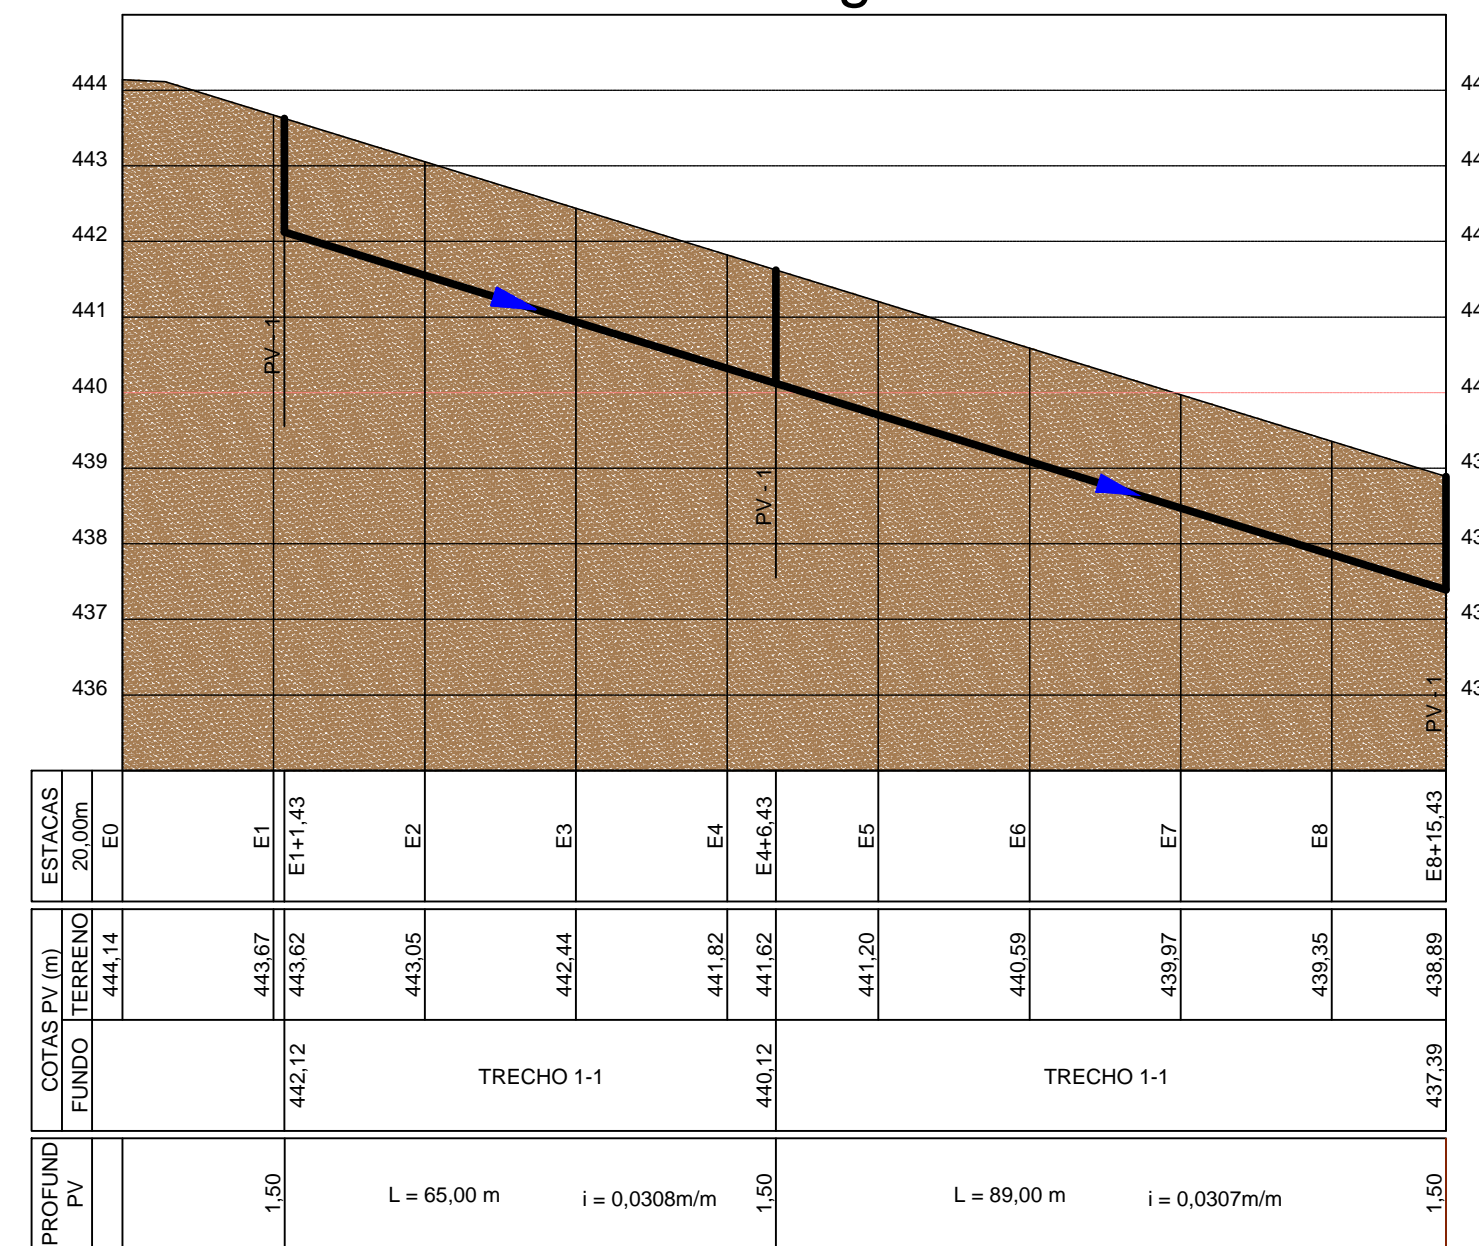

Perfil Rede de Esgoto RUA C

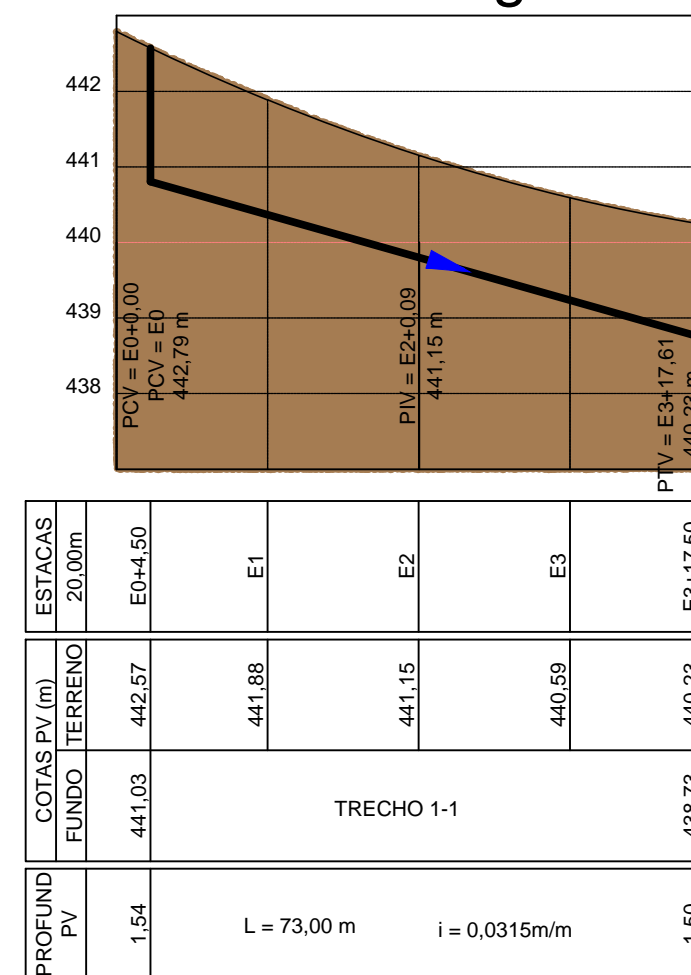

Perfil Rede de Esgoto RUA B

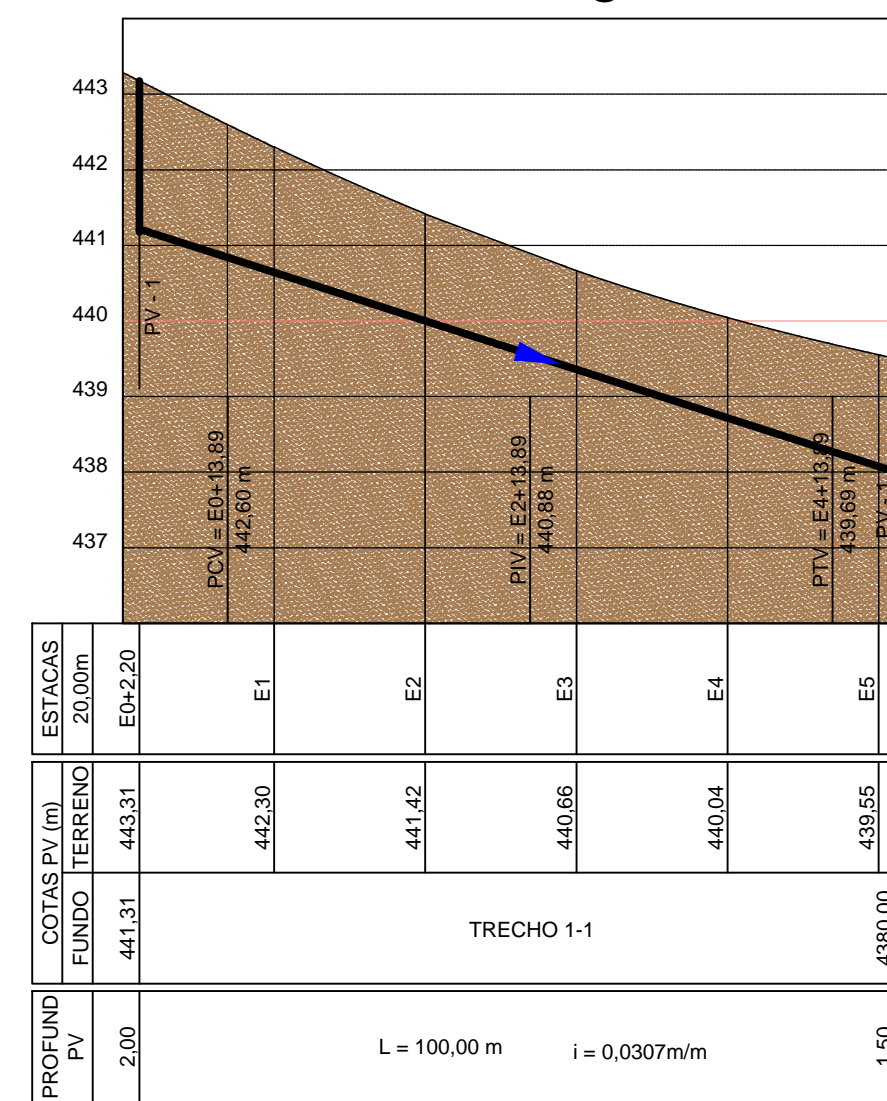

REDE DE ESGOTO PERFIL DA REDE

Fl. 2/2

ASSUNTO: **PROJETO DE LOTEAMENTO COMERCIAL E INDUSTRIAL**
 LOTEAMENTO: **DISTRITO INDUSTRIAL**
 PROPRIETARIO: **PREF. MUN. DE GUZOLÂNDIA**
 LOCAL: **AVENIDA JOÃO TIM, QUADRA "T", GUZOLÂNDIA - SP**
 MATRICULA N° 7.173

LOTES = 26 UNIDADES

PROPRIETARIO
 PREF. MUN. DE GUZOLÂNDIA
 CNPJ - 45.746.112/0001-24
 ESCALAS H=1/1.000
 V=1/100

RESPONSÁVEL TÉCNICO
MARCOS PEGOLO PERES
 CREA 0601556641
 A.R.T. N° 28027230172424184