

ÁREAS			
QUADRA	m2	USO	N.º Lotes
1	6.343,68	COMERC.-IND.	10
2	5.139,26	COMERC.-IND.	16
3	1.287,55	ÁREA VERDE	1
3	1.222,65	ÁREA VERDE	1
4	2.248,10	ÁREA VERDE	1
	11.482,94	COMERC. IND.	26
TOTAL	0	SIST. LAZER	0
	4.758,30	ÁREA VERDE	3


PROJETO DE ACESSIBILIDADE FI. ÚNICA

ASSUNTO: PROJETO DE ACESSIBILIDADE
 LOTEAMENTO: DISTRITO INDUSTRIAL
 PROPRIETÁRIO: PREF. MUN. DE GUZULÂNDIA
 LOCAL: AVENIDA JOÃO TIM, QUADRA "T", GUZULÂNDIA - SP
 MATRÍCULA N° 7.173


QUADRO DE ÁREAS		
ESPECIFICAÇÃO	ÁREAS m2	%
1 - ÁREA DOS LOTES (26 Lotes)	11.482,94	48,71
2-TOTAL DE ÁREAS PÚBLICAS	12.092,06	51,29
2-1 Sistema Viário	7.333,76	31,11
2-2 Áreas Institucionais (Eq. Urbano e Com.)	-	-
2-3 Espaços Livres de Uso Público	-	-
2-3-1 Áreas Verdes	4.758,30	20,18
2-3-2 Sistemas de Lazer	-	-
3-OUTROS	0	0
TOTAL DA GLEBA	23.575,00	100

PROPRIETÁRIO: PREF. MUN. DE GUZULÂNDIA
 CNPJ - 45.746.112/0001-24
 RESPONSÁVEL TÉCNICA: ADRIANA APARECIDA SILVA
 CREA 506.047.196-5
 ESCALA 1/500
 A.R.T. N.

faixa de pedestre

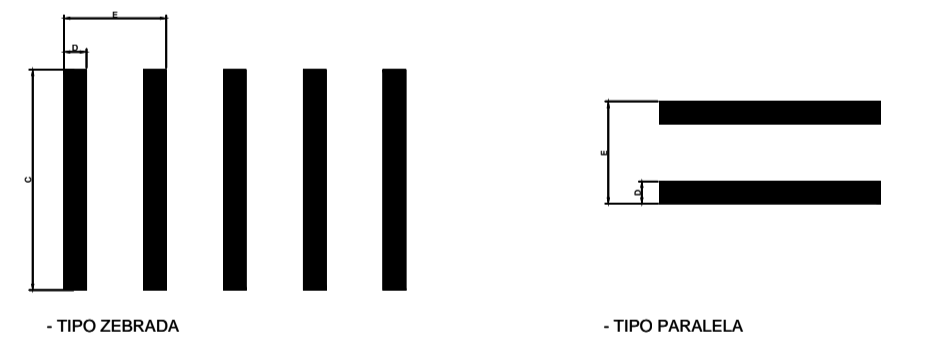

-Largura da faixa - c: em função do volume de pedestre e da visibilidade recomendada 4,00 m
 -Largura da faixa - D: D = 0,30m
 -Largura da faixa - E: E = 1,10 m recomendada 4,00m
 -cor branca

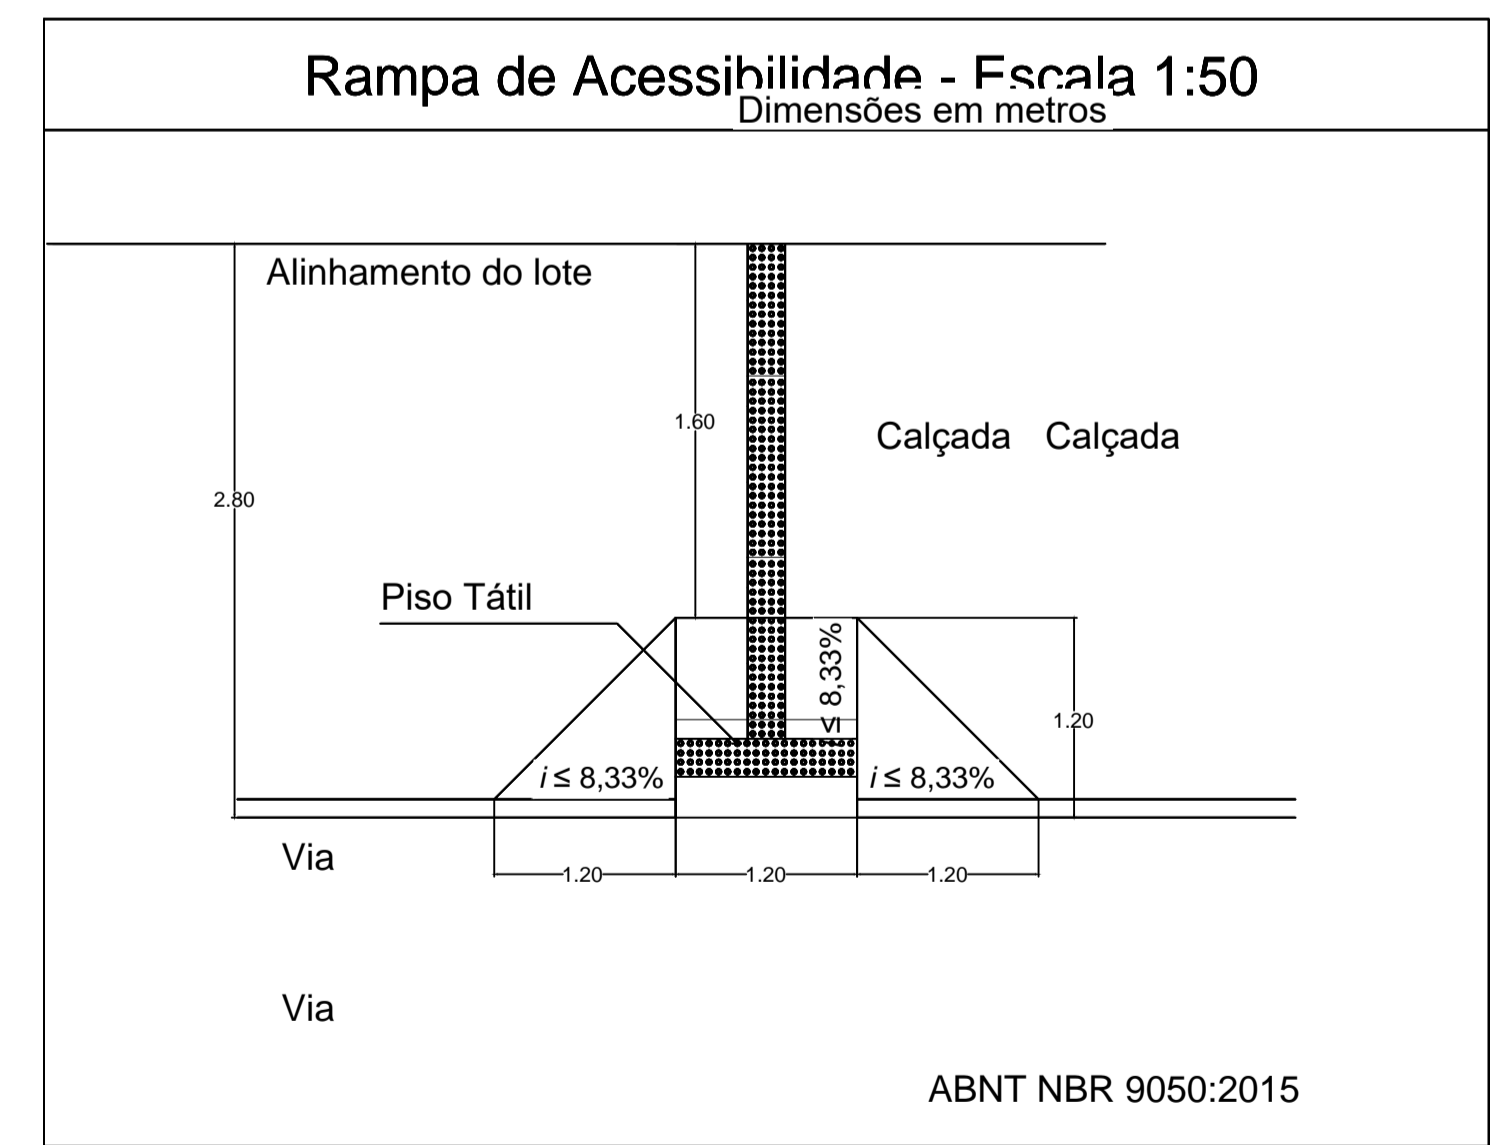

ABNT NBR 9050:2015