




PLANTA BAIXA - REFORMA  
ESC.1/100

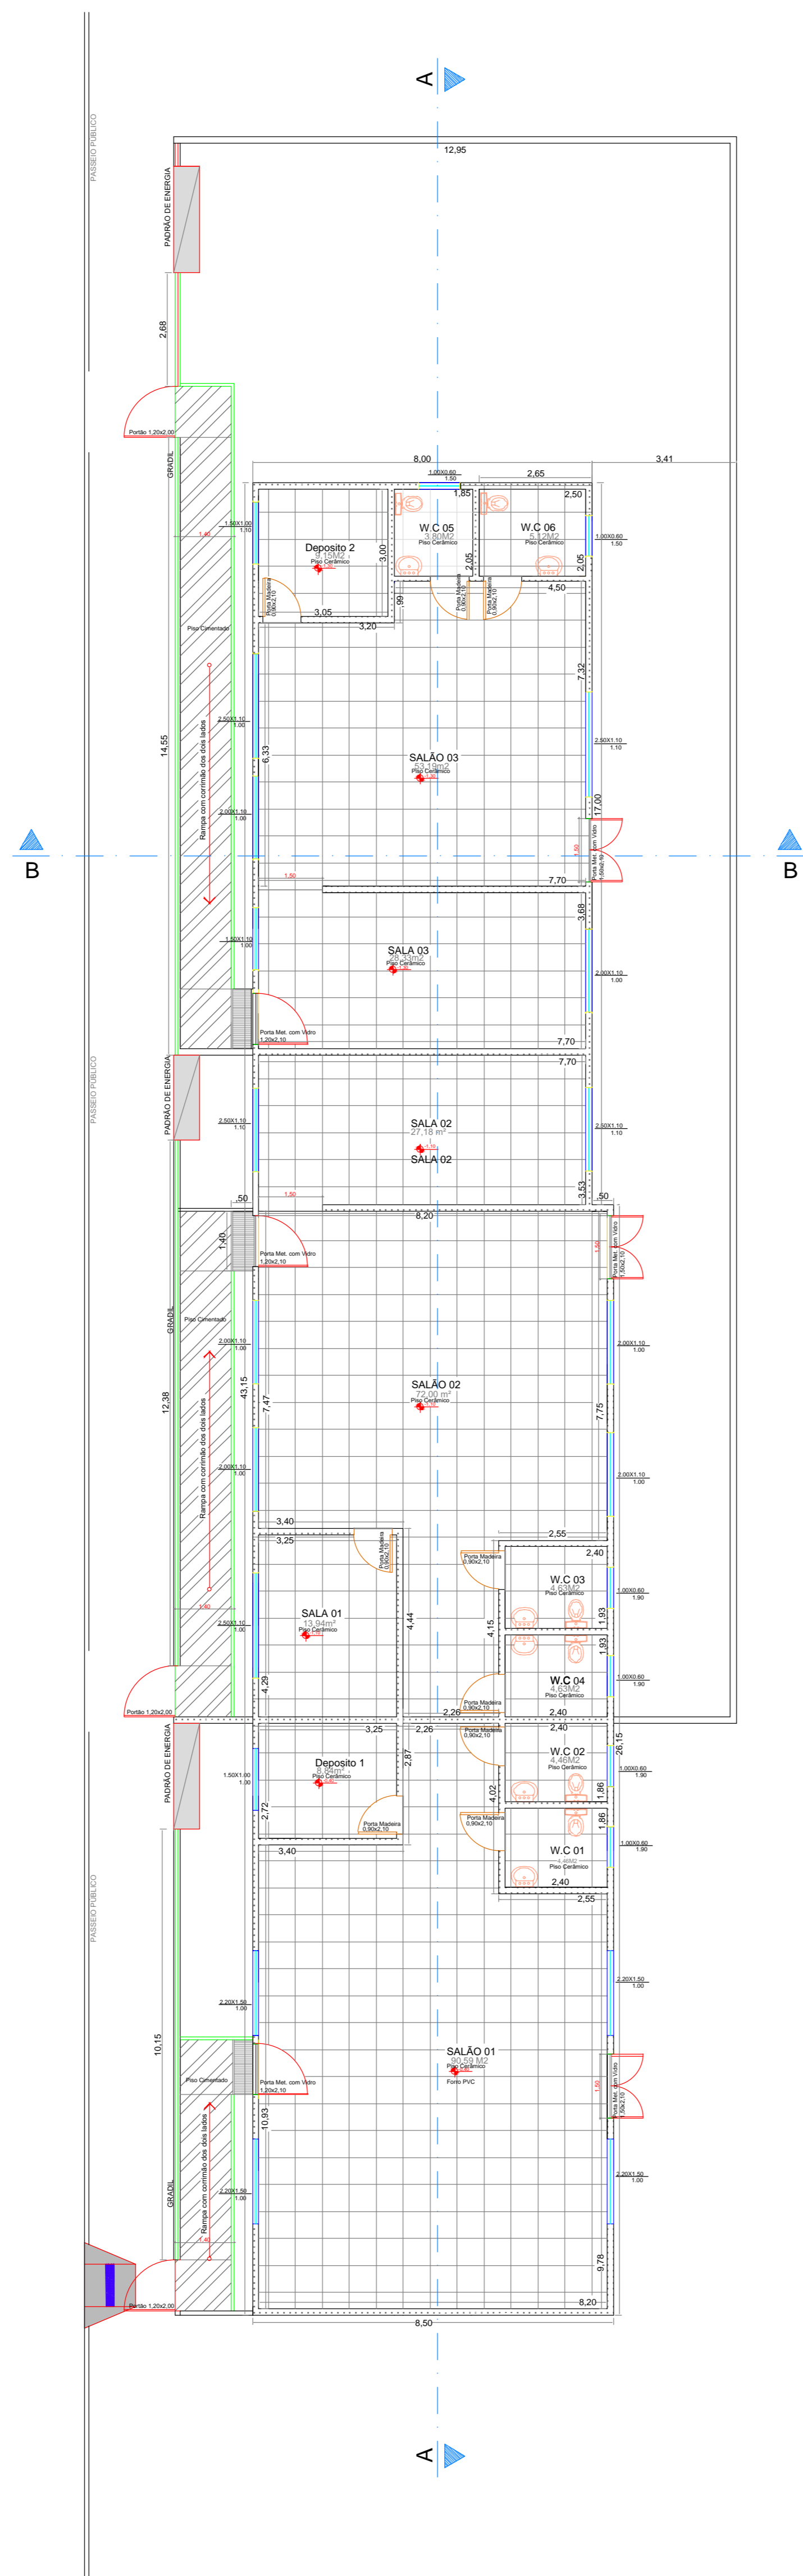

PLANTA BAIXA  
ESC.1/100

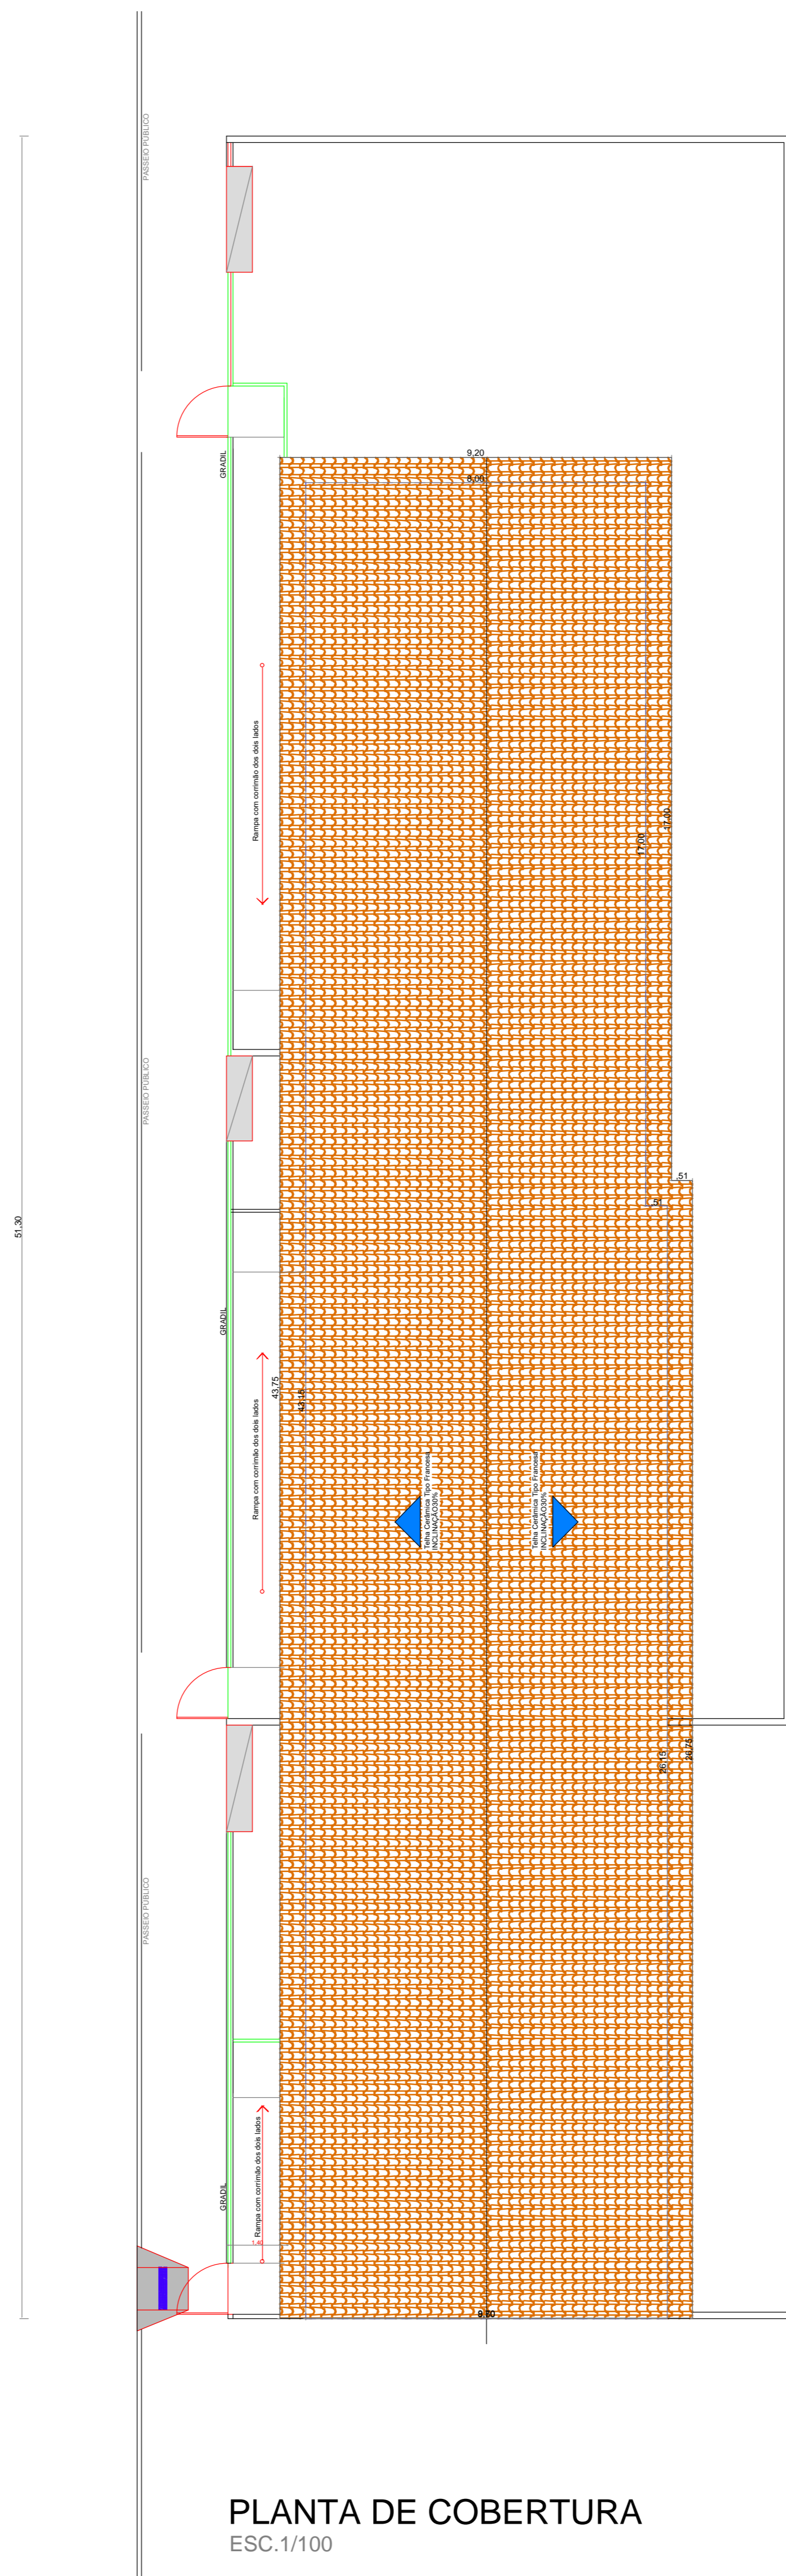

PLANTA DE COBERTURA  
ESC.1/100

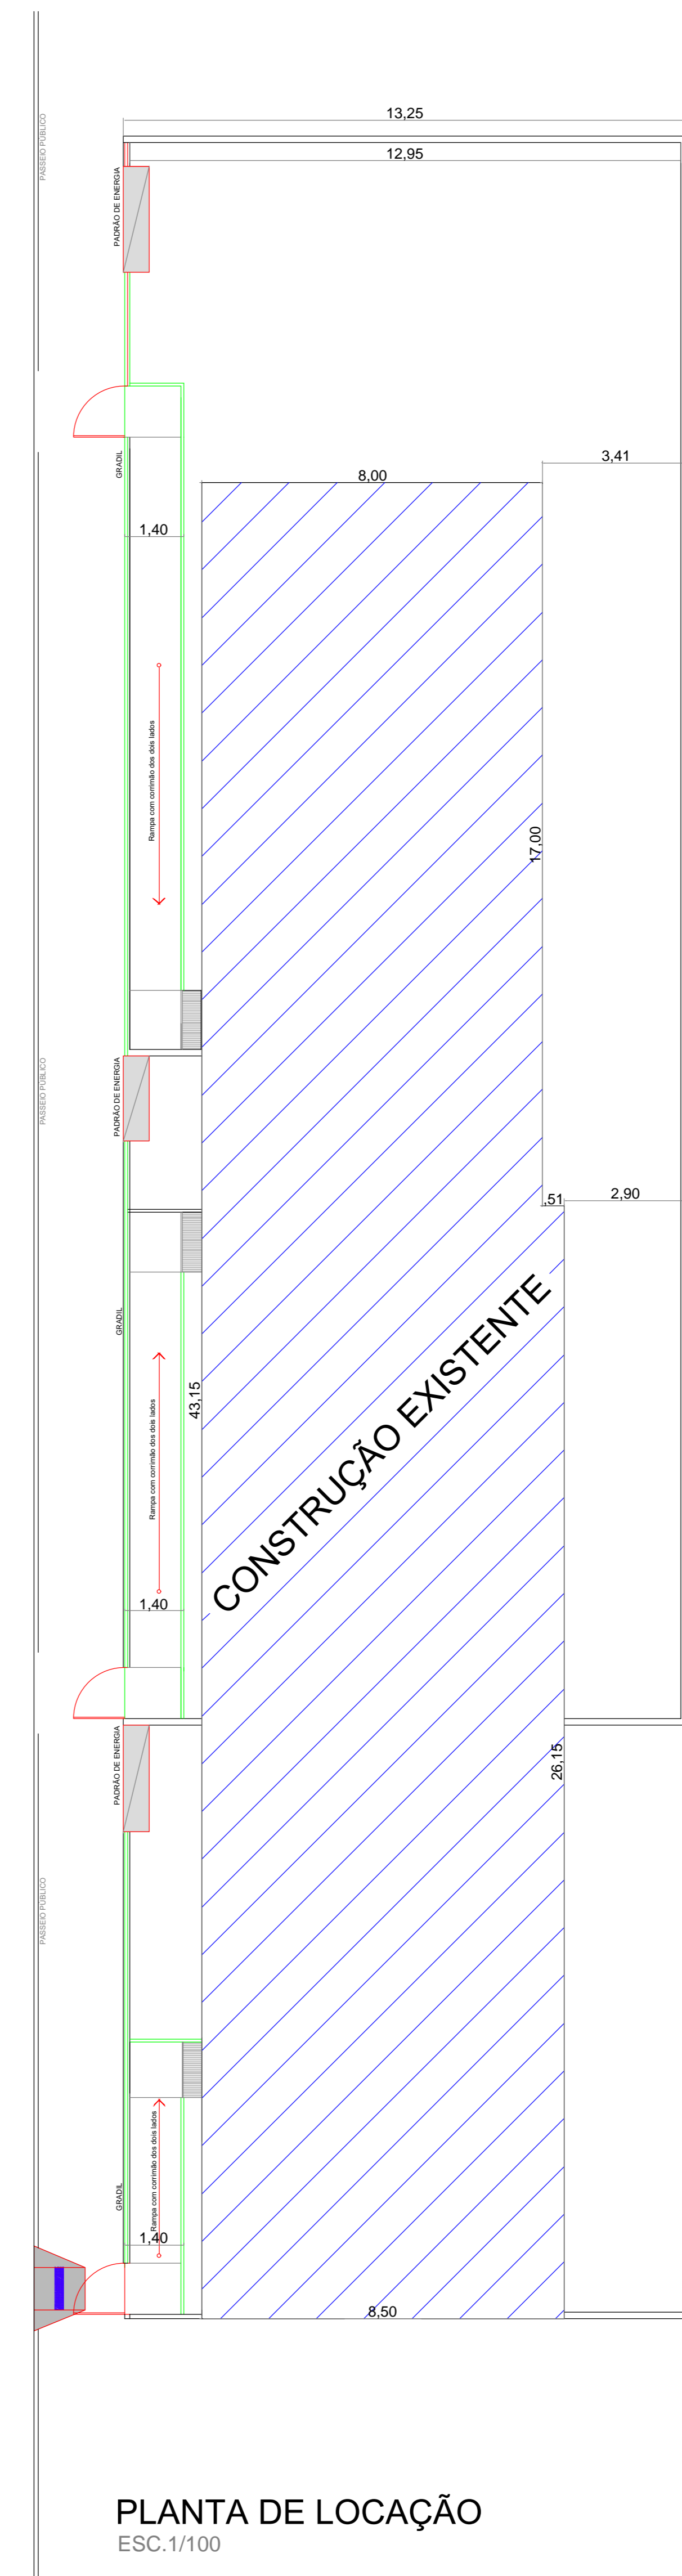

PLANTA DE LOCAÇÃO  
ESC.1/100

- CONSTRUÇÃO EXISTENTE
- A SER DEMOLIDO
- RETIRADA DE AZULEJOS
- A SER CONSTRUÍDO
- PAREDES A SEREM EXECUTADAS


COMPARTIMENTOS	PISO	INSOL.	VENT.	QUANT.	ESQUADRIAS	ÁREA	INSOL.	VENT.	ÁREA TOTAL
Sala 1	90,09	18,11	9,05	01	2,00 x 1,00	18,87	18,87	9,43	
Sala 2	72,00	14,40	7,20	01	2,00 x 1,00	14,47	14,47	7,23	
Sala 3	27,18	5,43	2,71	02	2,50 x 1,10	5,50	5,50	2,75	
Sala 4	53,19	10,63	5,31	01	2,00 x 1,00	10,85	10,85	5,42	
Sala 5	28,33	5,66	2,83	01	2,00 x 1,00	6,37	6,37	3,18	
Deposito 1	8,84	1,76	0,88	01	1,50 x 1,00	1,50	1,50	0,75	
WC 1	4,46	0,89	0,44	01	1,00 x 0,60	0,60	0,60	0,30	
WC 2	4,46	0,89	0,44	01	1,00 x 0,60	0,60	0,60	0,30	
WC 3	4,46	0,89	0,44	01	1,00 x 0,60	0,60	0,60	0,30	
WC 4	4,46	0,89	0,44	01	1,00 x 0,60	0,60	0,60	0,30	
Deposito 2	9,15	1,83	0,91	01	1,50 x 1,00	1,50	1,50	0,75	
WC 5	3,80	0,76	0,38	01	1,00 x 0,60	0,60	0,60	0,30	
WC 6	5,02	1,00	0,50	01	1,00 x 0,60	0,60	0,60	0,30	

PLANTA BAIXA:  
Reforma / Layout / Cobertura / Locação e Detalhe Estrutural F. 01/02

OBRA:  
PROJETO DE REFORMA DE UM PRÉDIO MUNICIPAL  
LOCAL:  
Rua Francisco Botelho Neto, Quadra nº 51 Setor nº 2

GUZOLÂNDIA - SP  
PROPRIETÁRIO:  
Prefeitura Municipal de Guzolândia

SITUAÇÃO SEM ESCALA

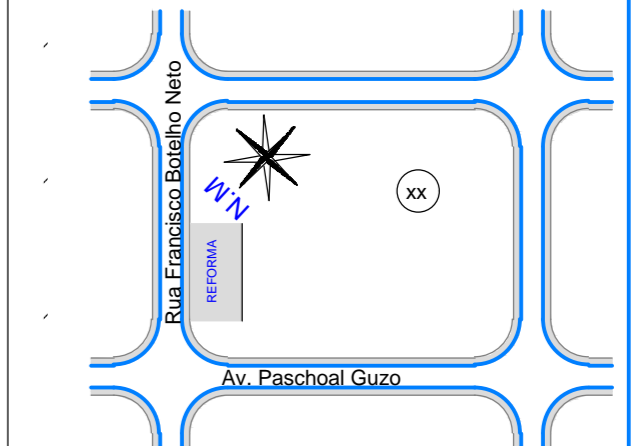

ÁREAS	m2
TERRENO	1105,00
CONSTRUÇÃO EXISTENTE	421,577
TOTAL	

DECLARO QUE A APROVAÇÃO DESTA PROJETO NÃO IMPLICA POR PARTE DA P.M. NO RECONHECIMENTO DO DIREITO DE PROPRIEDADE DO TERRENO.

Prefeitura Municipal de Guzolândia  
PROPRIETÁRIO

Vitor Cassio Inhan Pivarro  
ENGENHEIRO CIVIL  
CREA 5069389518

ESCALAS DATA  
INDICADAS Maio/2019

APROVAÇÃO